


WYRYS ZE STUDIUM UWARUNKOWAŃ I KIERUNKÓW ZAGOSPODAROWANIA PRZESTRZENNEGO MIASTA GIŻYCKO

1

2

Orientacyjna lokalizacja terenów
objętych miejscowym planem
zagospodarowania przestrzennego

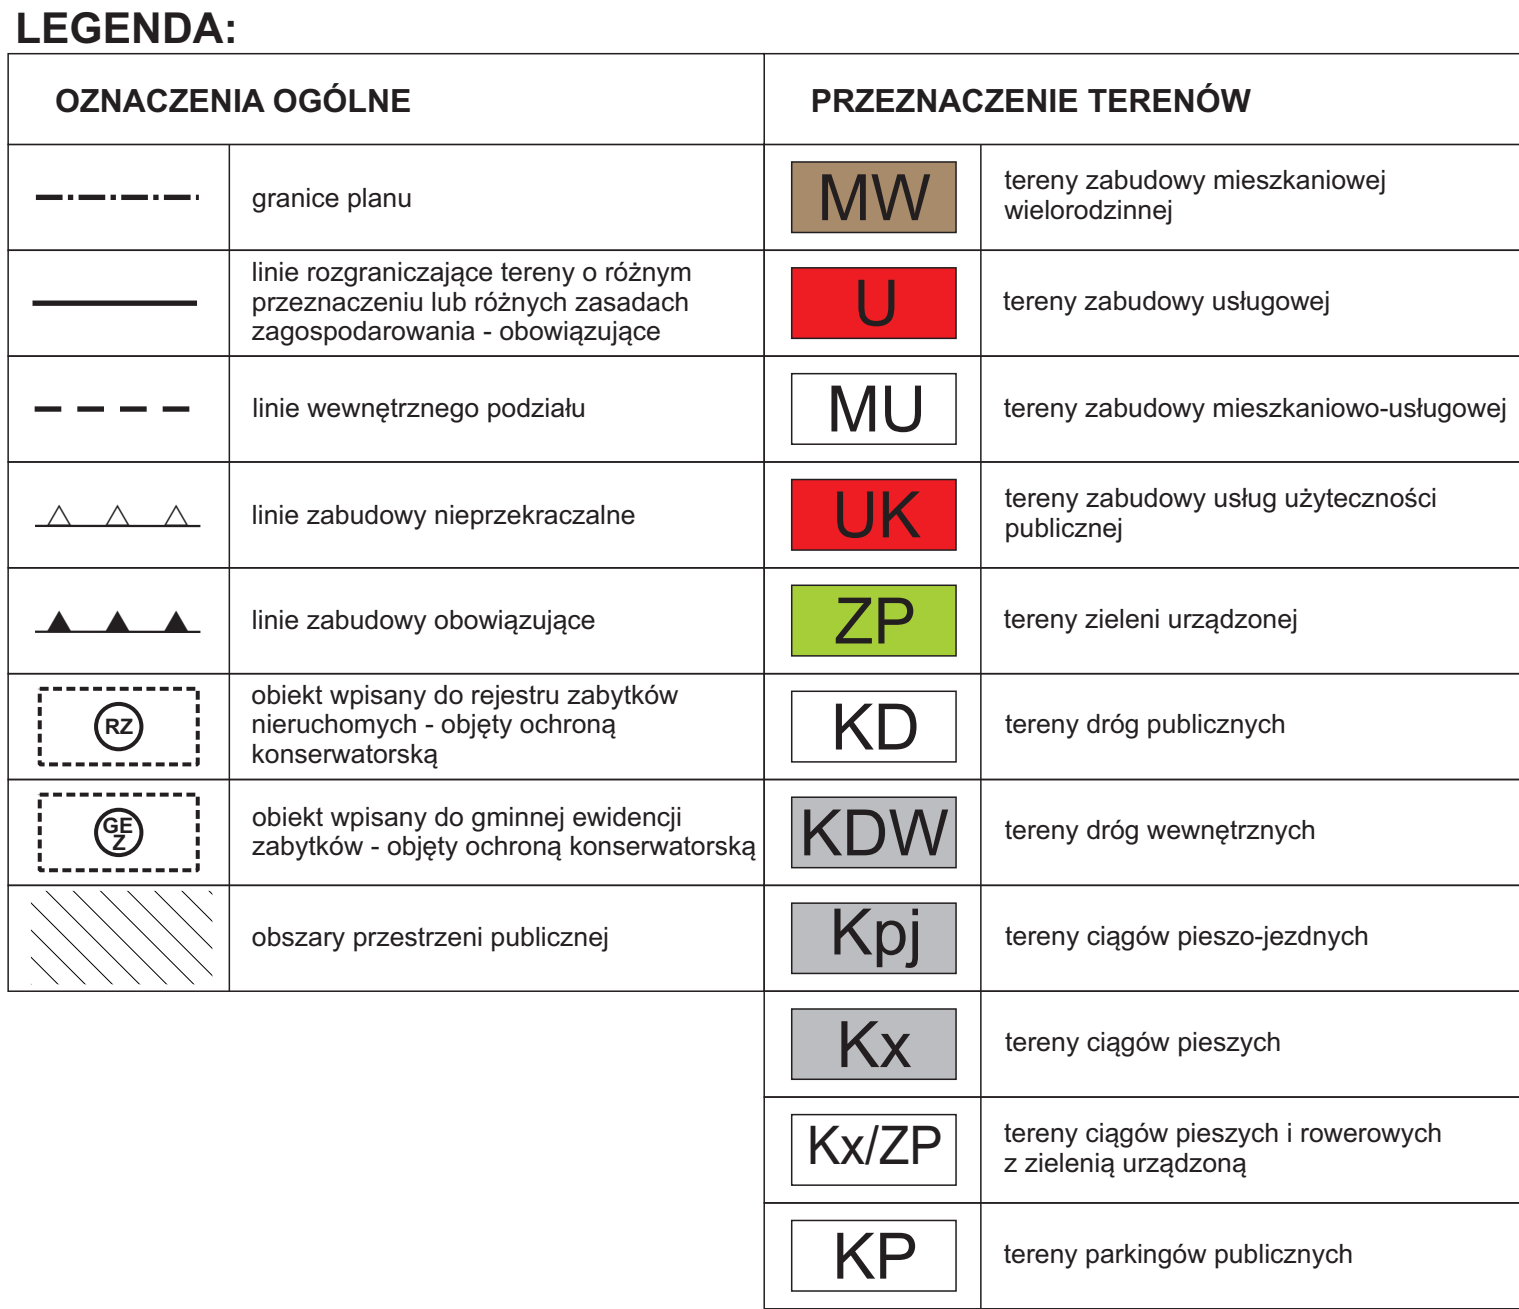

Załącznik nr 1
do uchwały Rady Miejskiej w Giżycku
nr z dnia r.
opublikowany w Dzienniku Urzędowym
Województwa Warmińsko-Mazurskiego
pod poz. z dnia r.