


Miejscowy plan zagospodarowania przestrzennego terenu zabudowy usługowej i mieszkaniowej, zawartego pomiędzy ulicami: Jagiełły, Staszica, Warszawską i Wodociągową w Giżycku

skala 1:1000

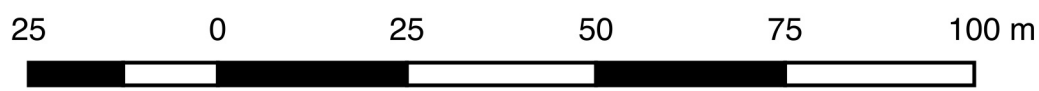

Załącznik nr 1 do uchwały nr XV/98/2015
Rady Miejskiej w Giżycku z dnia 22.10.2015 r.
opublikowanej w Dzienniku Urzędowym Województwa
Warmińsko-Mazurskiego z dnia 18.12.2015 r. Poz. 5093


Legenda

Oznaczenia ogólne

- granica planu
- linia zabudowy nieprzekraczalna
- linia zabudowy obowiązująca
- obiekty wpisane do gminnej ewidencji zabytków
- istniejące lądowisko

Przeznaczenie terenów

- MN zabudowa mieszkaniowa jednorodzinna
- MW zabudowa mieszkaniowa wielorodzinna
- MU zabudowa mieszkaniowo-usługowa
- U zabudowa usługowa
- UP zabudowa usług użyteczności publicznej
- ZP zieleń urządzone
- KD drogi publiczne
- KDW drogi wewnętrzne

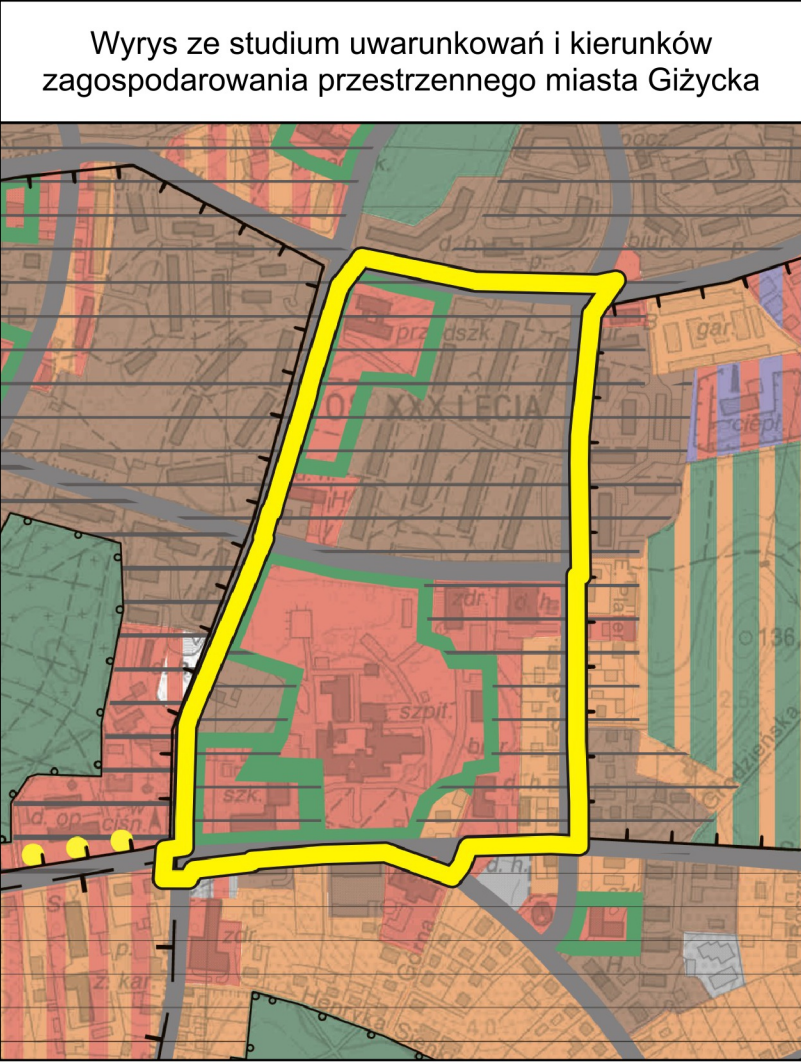

md

MD PROJECT

PRACOWNIA PROJEKTOWA

ul. Koszycze 113/11 10-584 Olsztyn, tel. 89 6141011 e-mail: biuro@mdprojekt.eu www.mdprojekt.eu

Miejscowy plan zagospodarowania przestrzennego terenu zabudowy usługowej i mieszkaniowej, zawartego pomiędzy ulicami: Jagiełły, Staszica, Warszawską i Wodociągową w Giżycku

Główny projektant

Dariusz Łaguna

upr. urban. nr 1672

Projektant, Specjalista GIS

Anna Michalik

POU G-312/2014