

**Uchwała nr XVII/130/2015
Rady Miejskiej w Giżycku
z dnia 17 grudnia 2015 r.**

w sprawie: przystąpienia do sporządzenia zmiany miejscowego planu zagospodarowania przestrzennego zabudowy usługowo-mieszkaniowej przy al. Wojska Polskiego i kanale Giżyckim w Giżycku.

Na podstawie art.18 ust.2 pkt 5 ustawy z dnia 8 marca 1990r. o samorządzie gminnym (j.t.: Dz.U. z 2015r. poz.1515) oraz art.14, w związku z art.27 ustawy z dnia 27 marca 2003r. o planowaniu i zagospodarowaniu przestrzennym (j.t.: Dz.U. z 2015r. poz.199, z późn. zm.) Rada Miejska w Giżycku uchwala, co następuje:

§ 1.

Przystępuje się do sporządzenia zmiany miejscowego planu zagospodarowania przestrzennego zabudowy usługowo-mieszkaniowej przy al. Wojska Polskiego i kanale Giżyckim w Giżycku, zgodnie z załącznikiem graficznym do niniejszej uchwały.

§ 2.

Integralną częścią niniejszej uchwały jest załącznik graficzny przedstawiający granice obszaru objętego zmianą planu.

§ 3.

Wykonanie uchwały powierza się Burmistrzowi Miasta Giżycka.

§ 4.

Uchwała wchodzi w życie z dniem podjęcia.


**Przewodniczący
Rady Miejskiej w Giżycku**


Ryszard Błoszko

Załącznik graficzny
do uchwały Nr XVII/130/2015
Rady Miejskiej w Giżycku
z dnia 17 grudnia 2015 r.

Skala 1:1000

19/2 ——— - granice opracowania

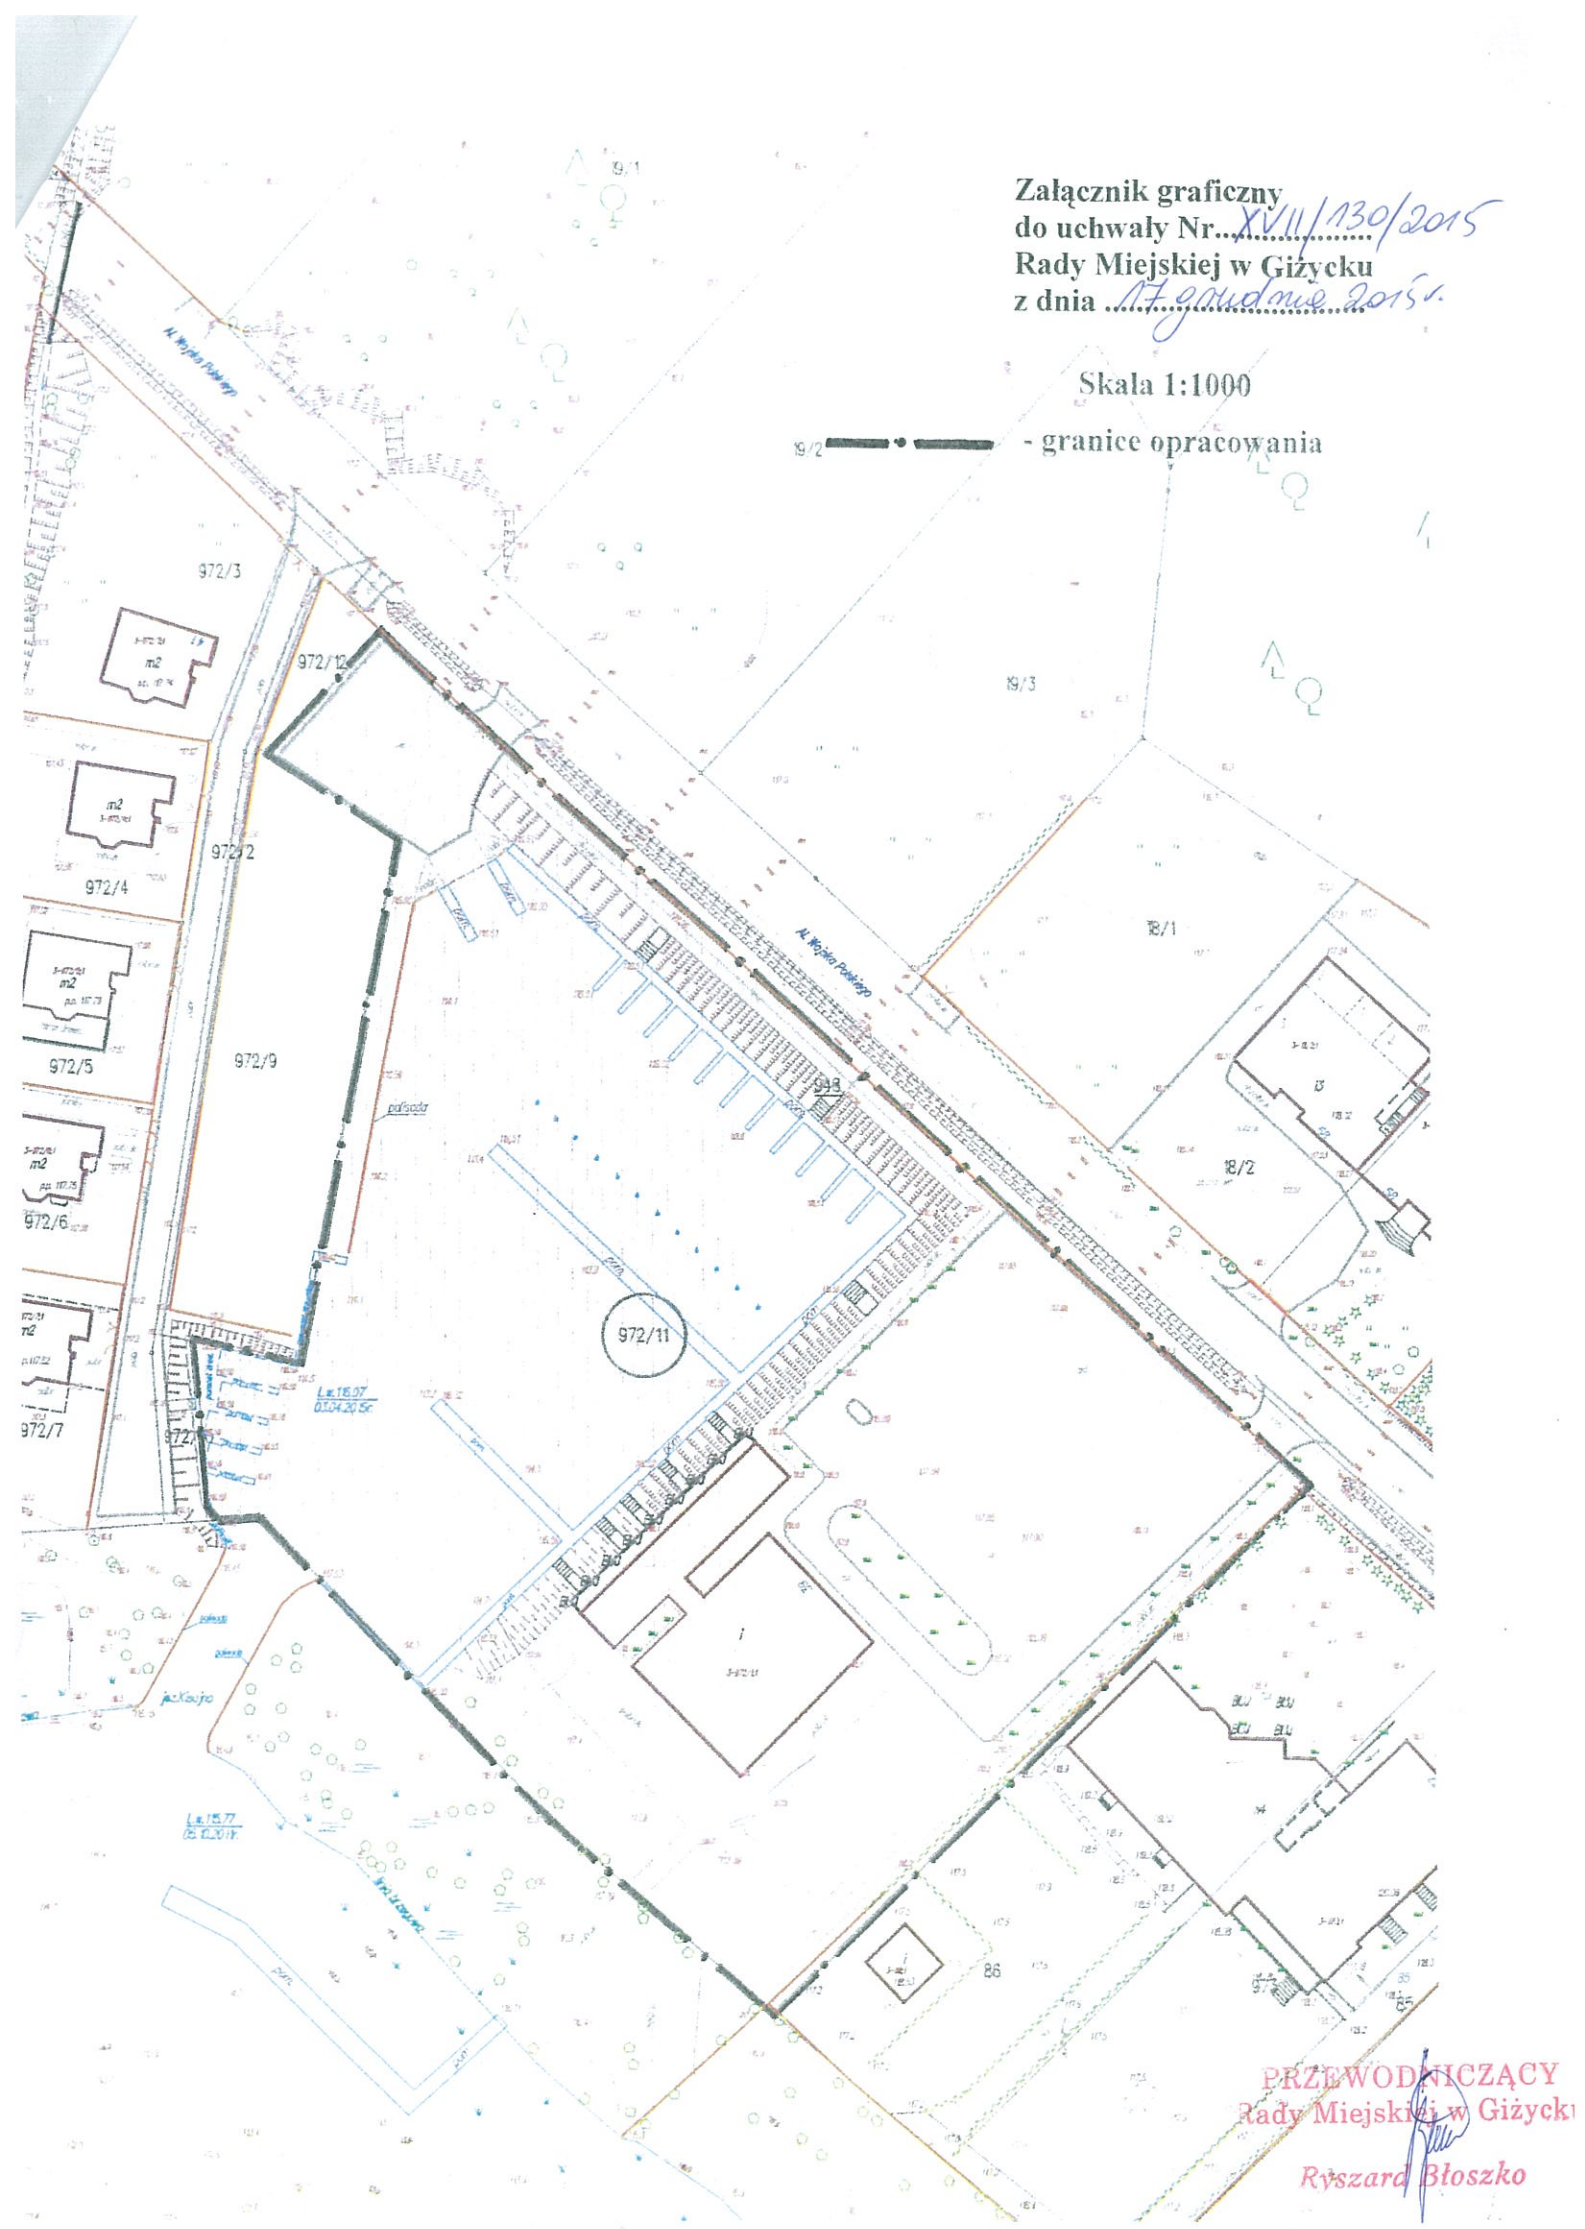

PRZEWODNICZĄCY
Rady Miejskiej w Giżycku

Ryszard Błoszko