


część pasa drogowego drogi gminnej ul. Nadbrzeżnej 205011 N
(odcinek od ul. Olsztyńskiej do ul. Kolejowej)
skala: 1 : 500

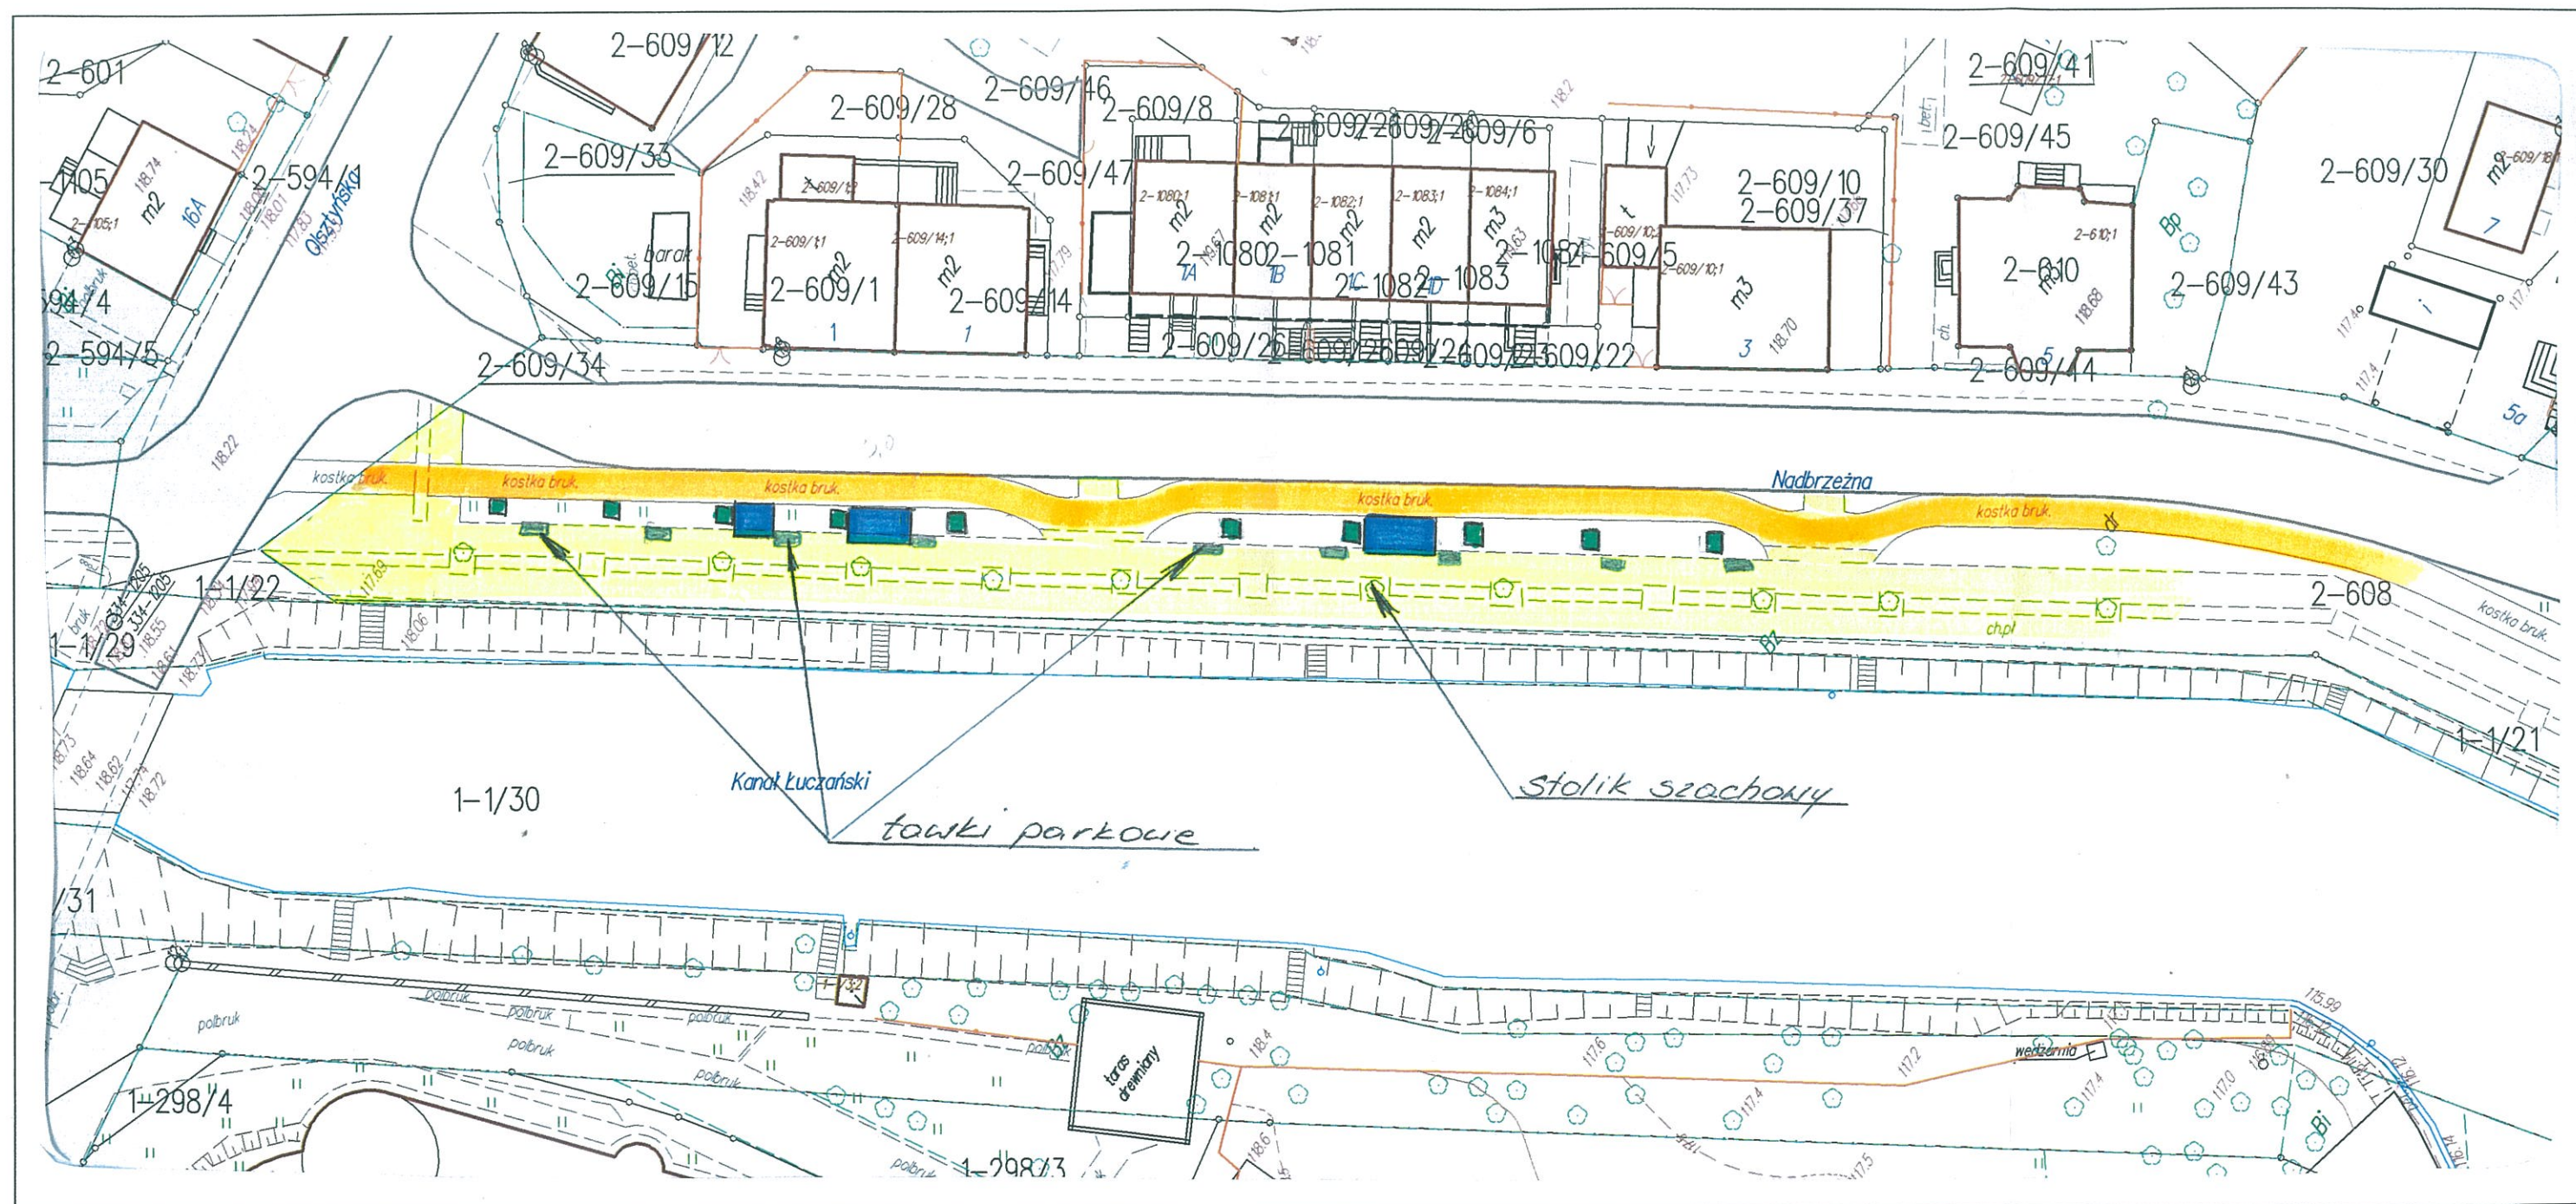

LEGENDA:

- chodnik
- ścieżka rowerowa
- zieleniec
- część pasa drogowego przeznaczona pod działalność handlową
- punkt nr 1, 3,00 x 3,00 m,
- punkt nr 2, 5,00 x 3,00 m,
- punkt nr 3, 5,00 x 3,00 m.