KRZYŻ

SKALA 1:50

SKALA 1:10

PRZEKRÓJ A-A

SKALA 1:50

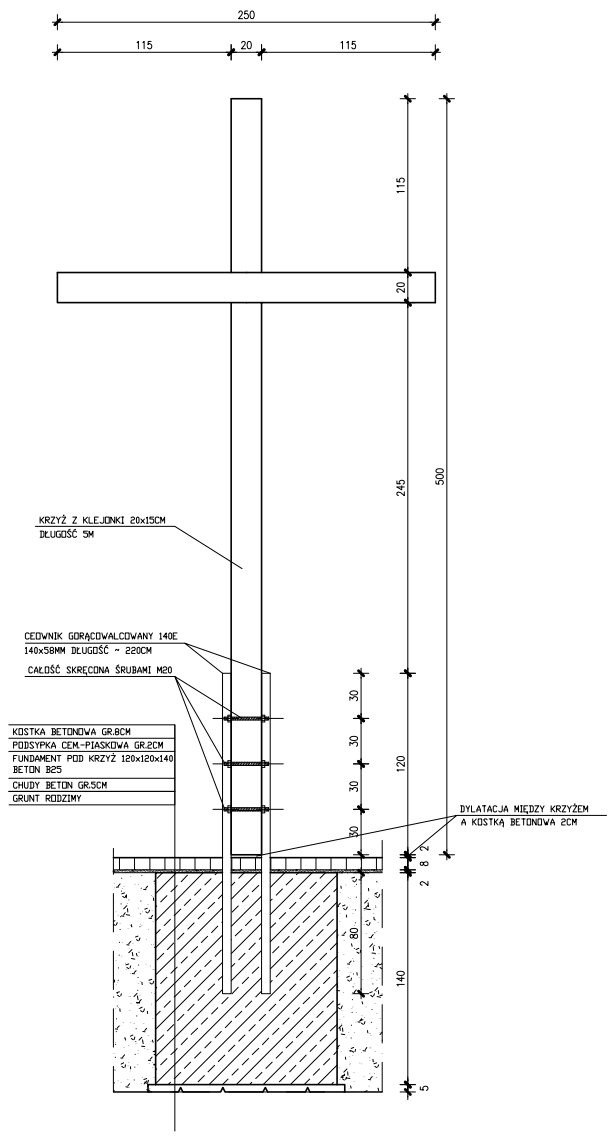

SZCZEGÓŁ POŁĄCZENIA KRZYŻ-CEOWNIKI

SKALA 1:10

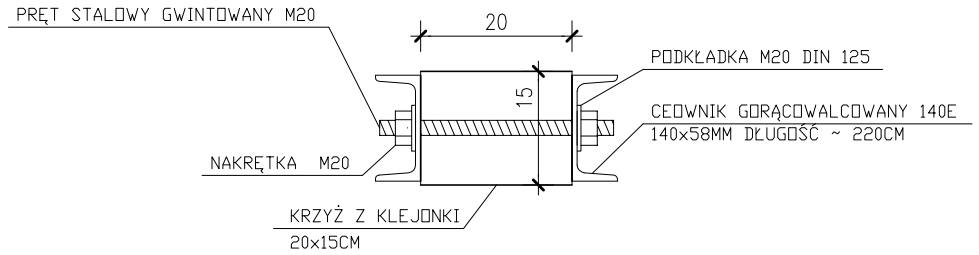

WIDOK Z GÓRY
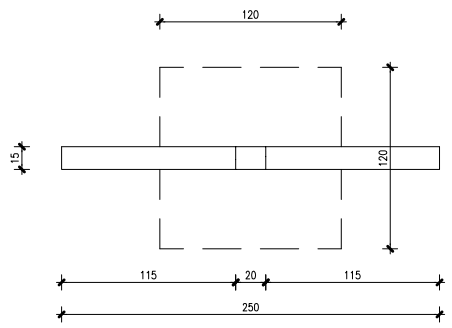
SKALA 1:50