






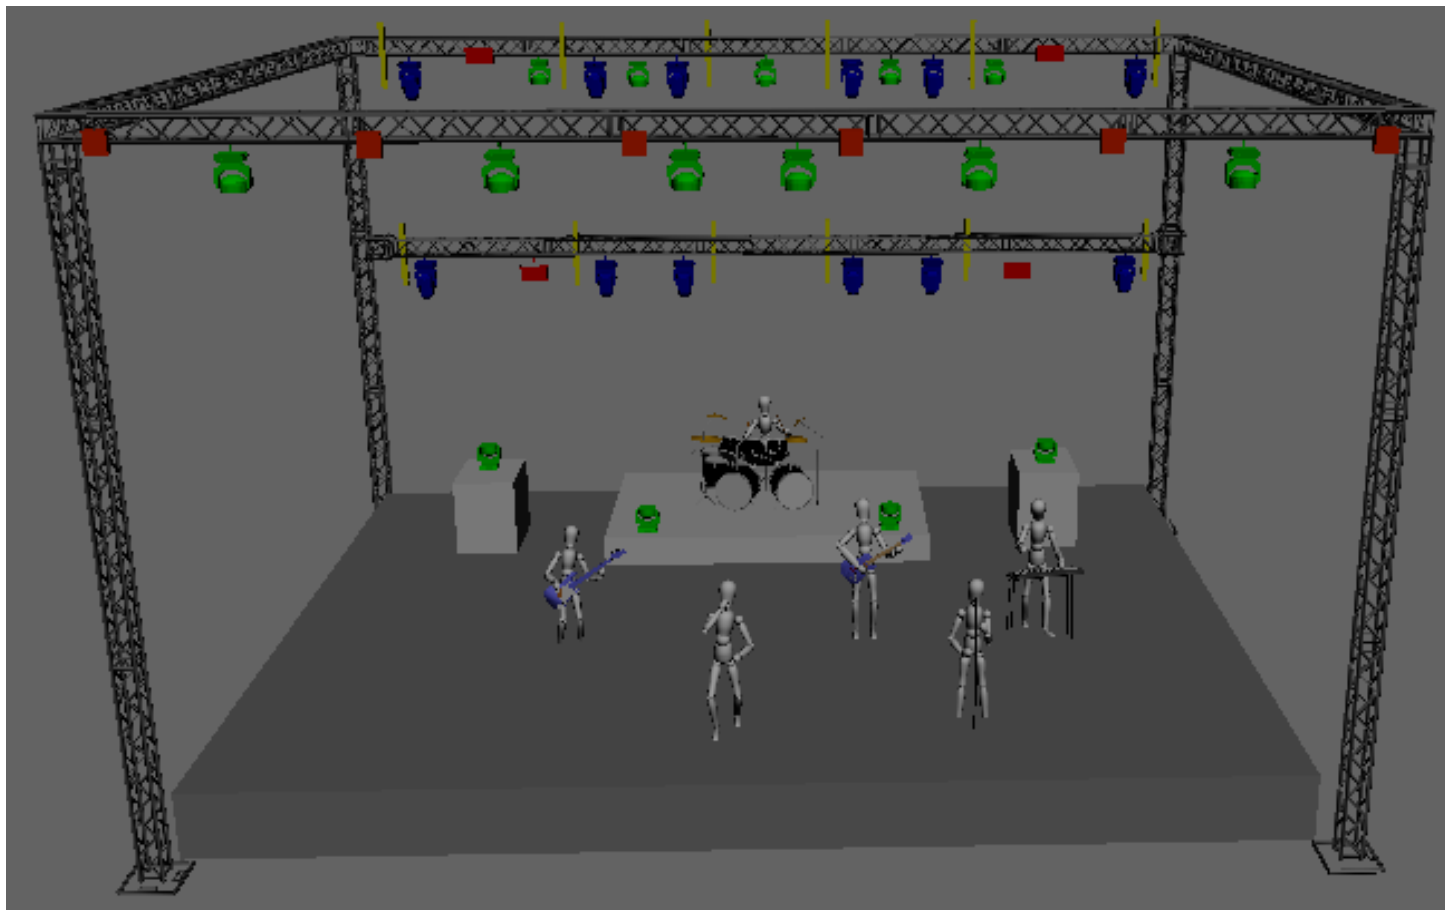
# Rider – oświetlenie i scena


## FORMACJA NIEŻYWYCH SCHABUFF

### Lista sprzętu:


SYMBOL	NAME	COUNT
	Robe Pointe	12
	Robin Led Wash 600	15
	Sunstrip Active	12
	Martin Atomic	4
	Blinder	6
	Hazer	2
	Follow Spot	1
	Jands Vista	1

 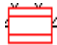***Kontakt z realizatorem***  
***Denis Papke***  
***Tel. 515-921-662***  
***E-mail: denmi@o2.pl***




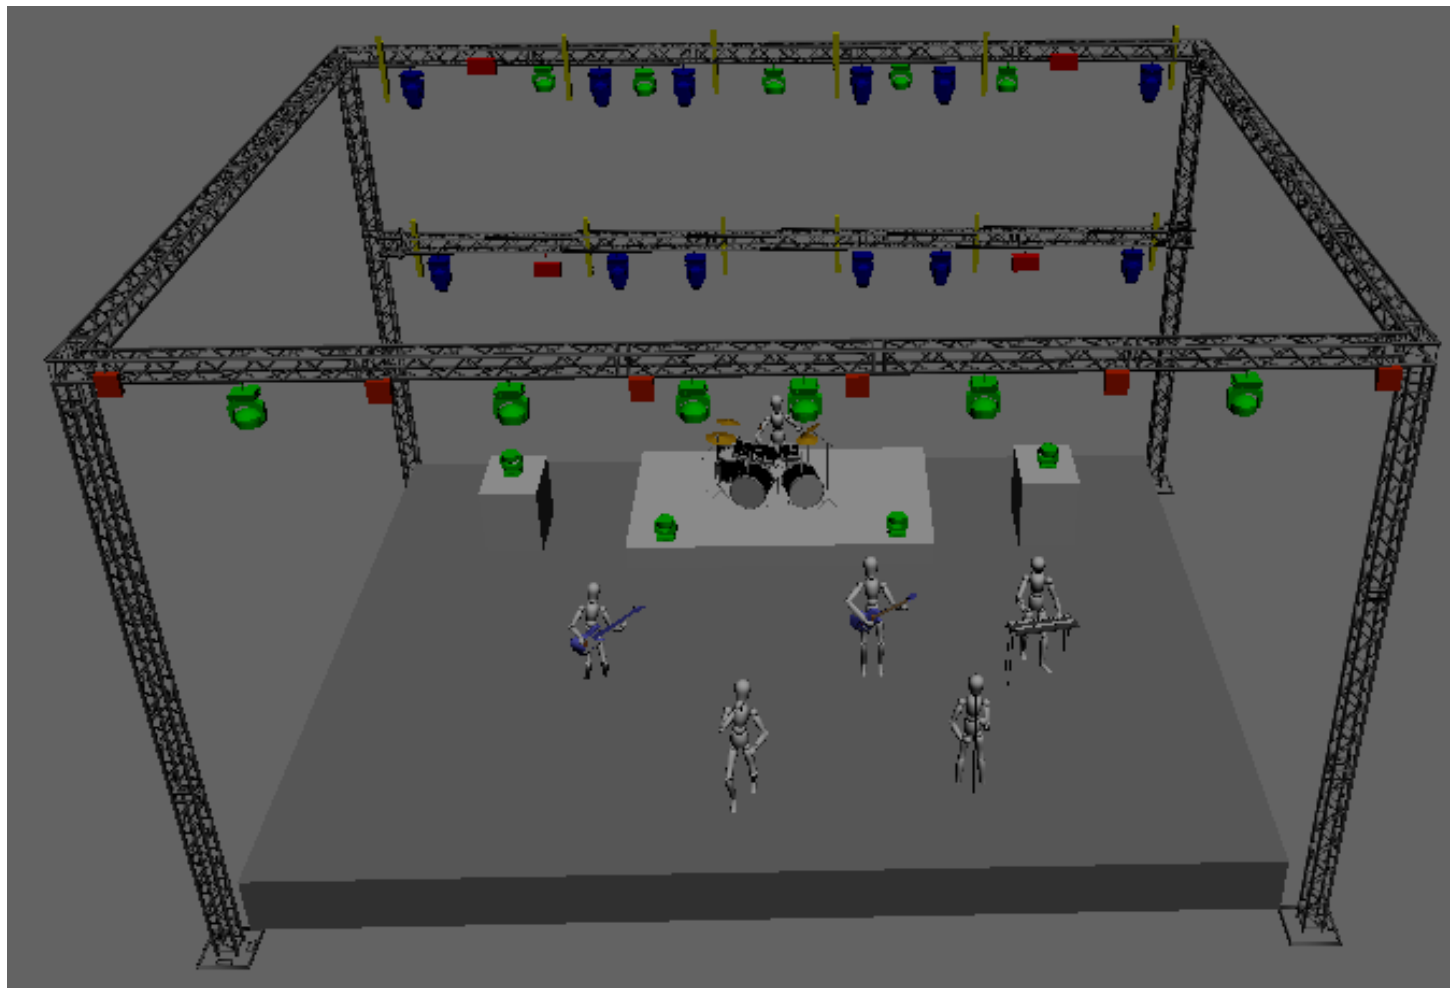


## Front View

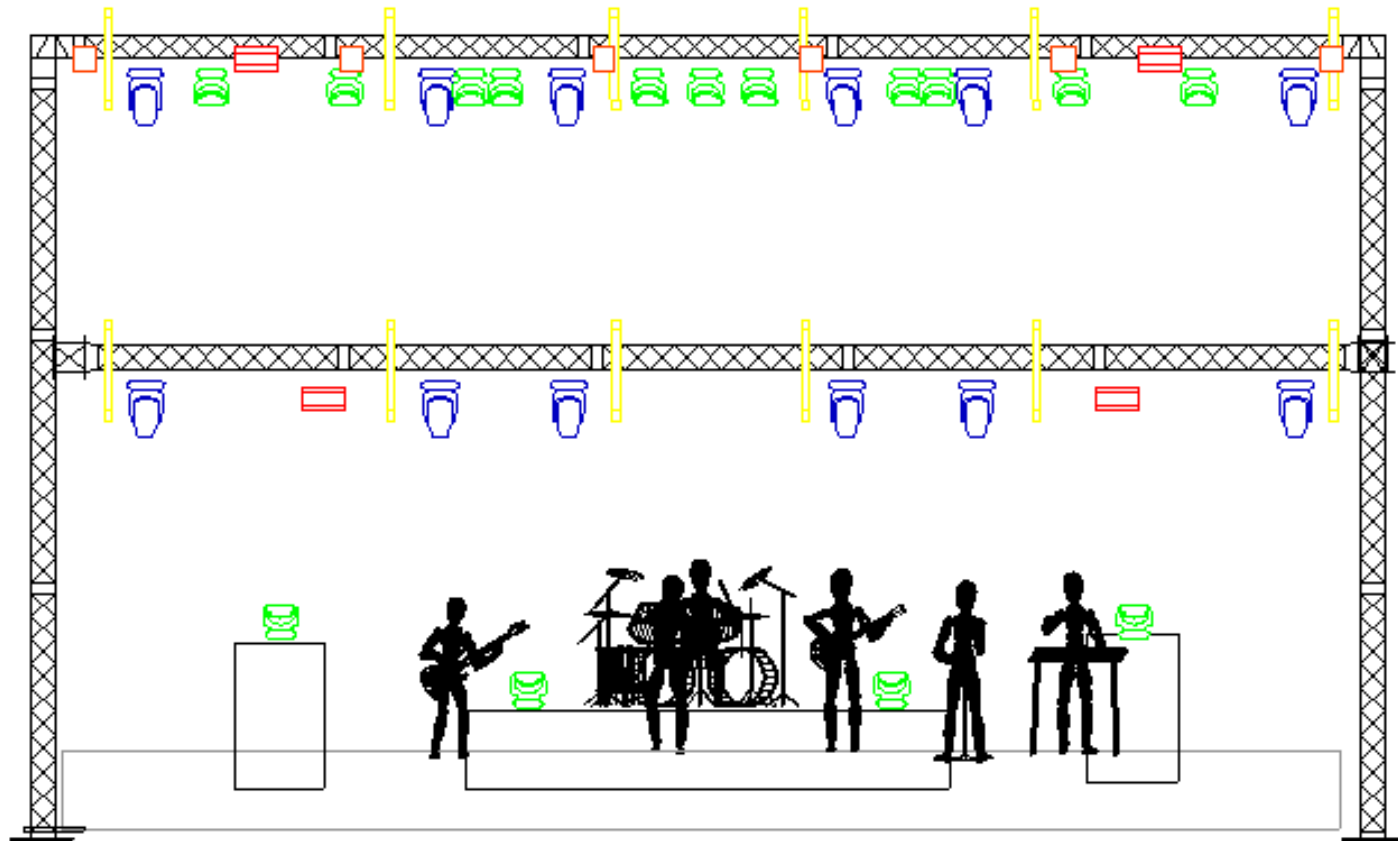


## Back View

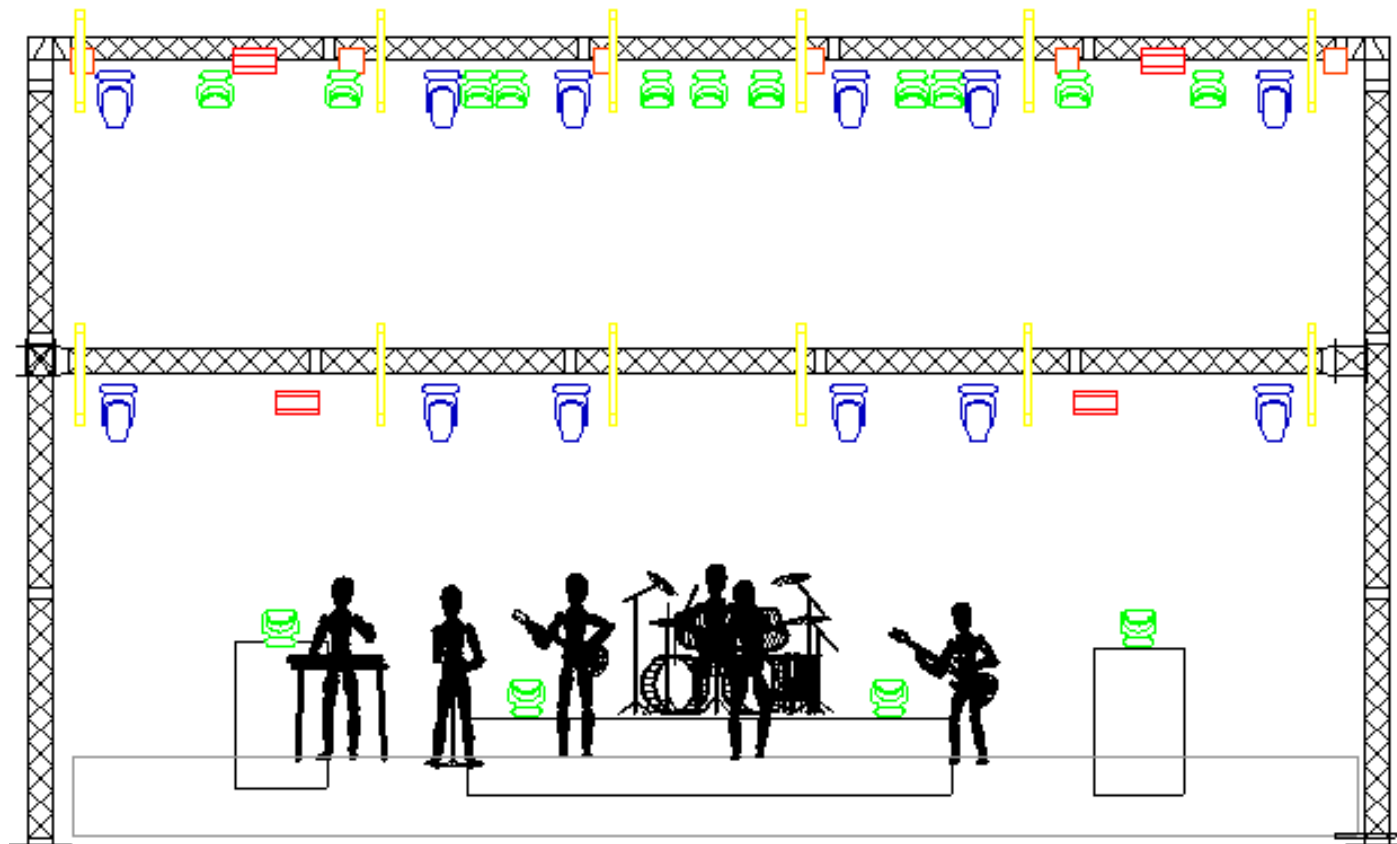


## Left View

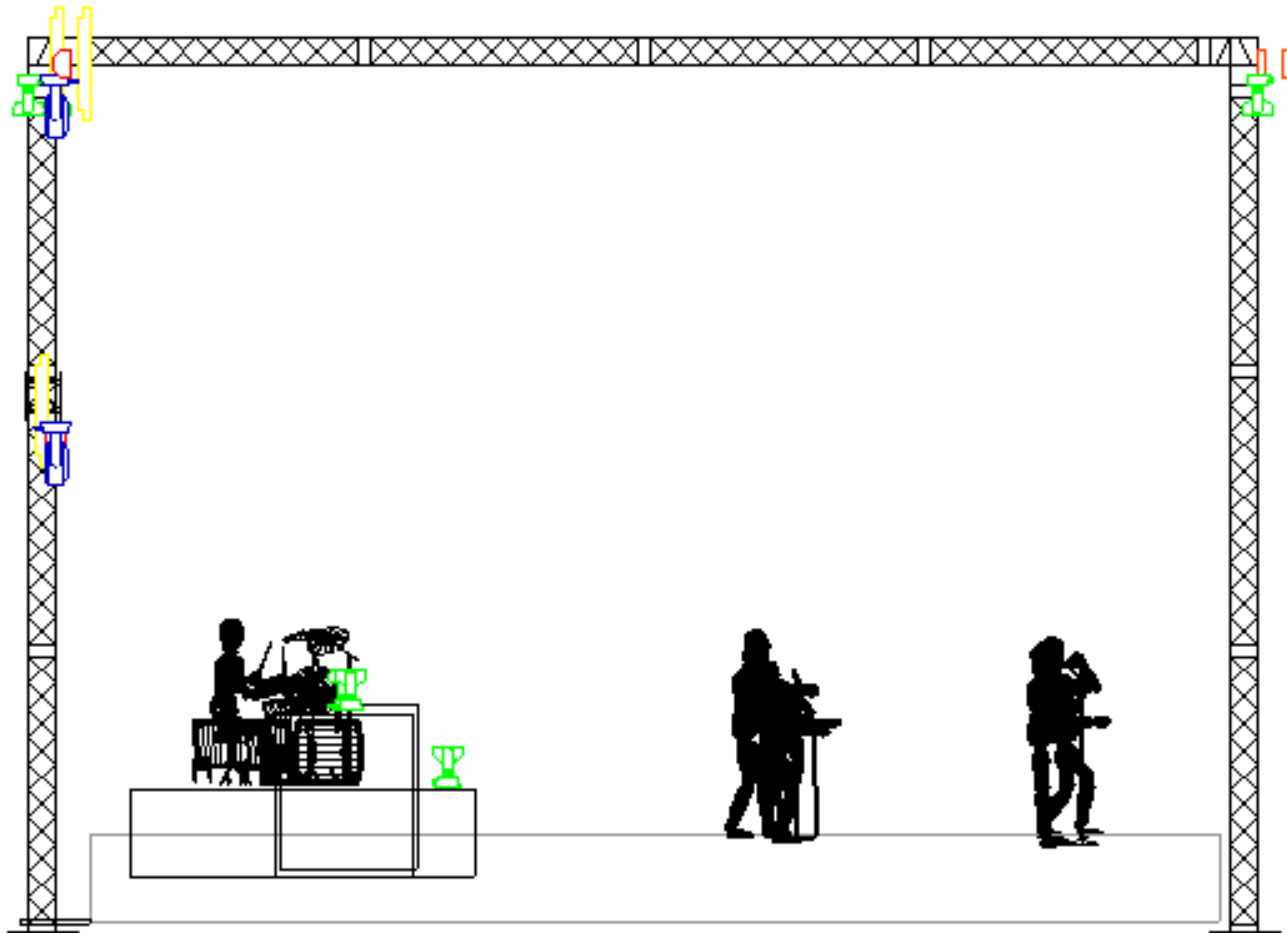


# Plan View

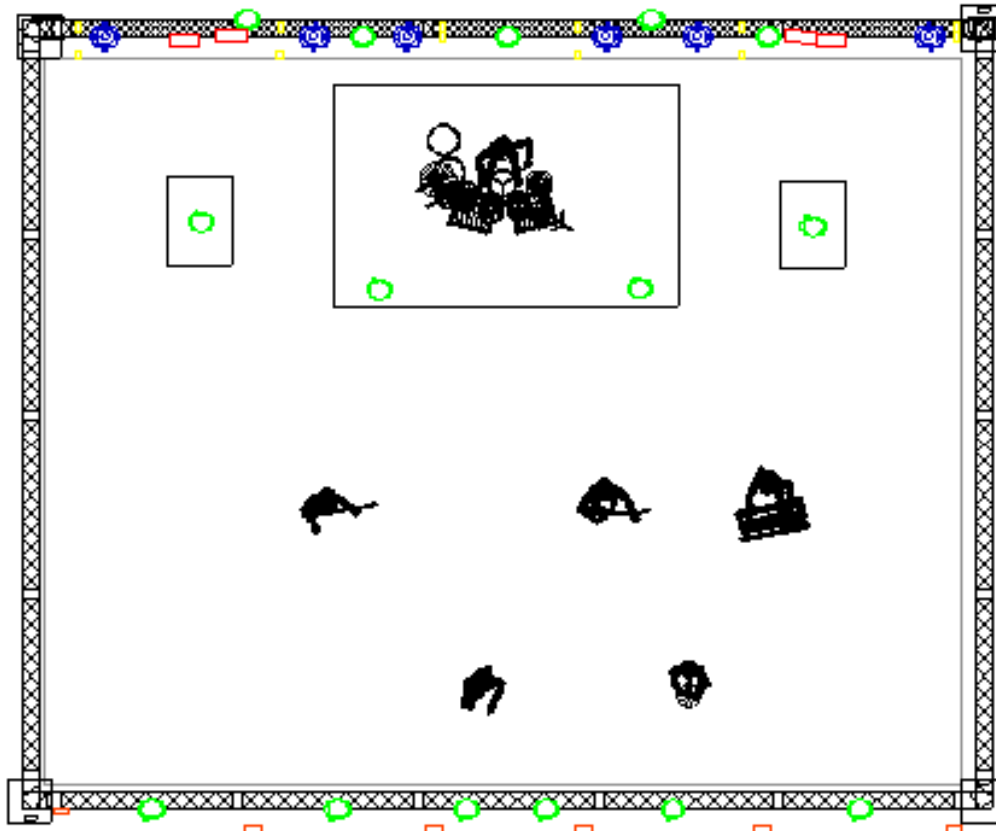


**\* Truss front** (6xRobin Led Wash 600 – color green; 6xblinder – color orange)

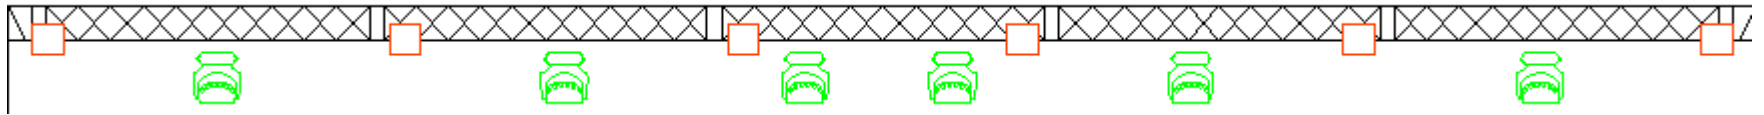


**\*Truss Up** (6xRobe Pointe – color blue; 5xRobin Led Wash 600 – color green; 6xSunstrip – color yellow; 2xMartin Atomic – color red)

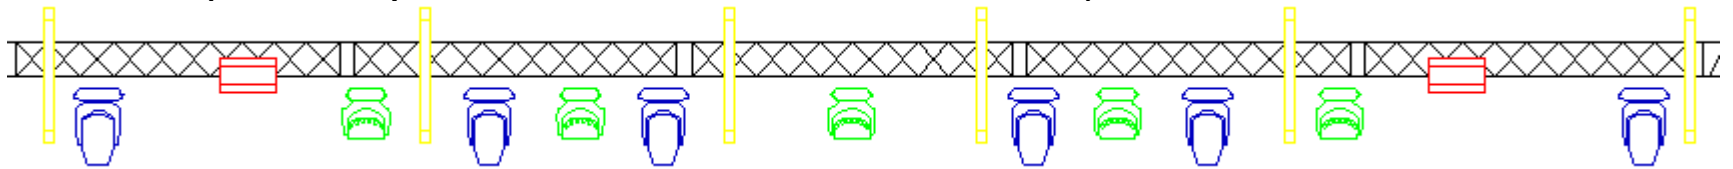


**\*Truss Down** (6xRobe Pointe – color blue; 6xSunstrip – color yellow; 2xMartin Atomic – color red)

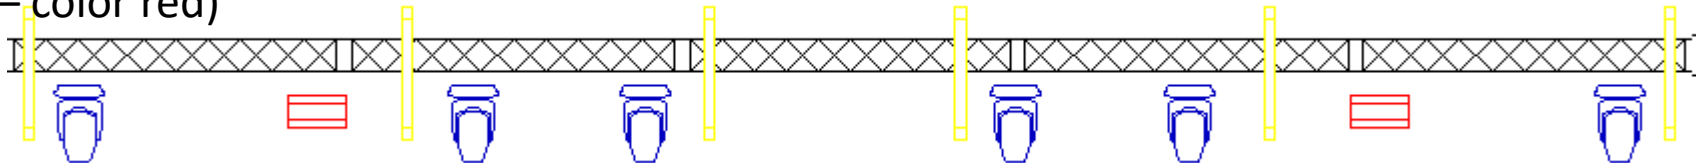

**\*Floor** (4xRobin Led Wash 600 – color green)

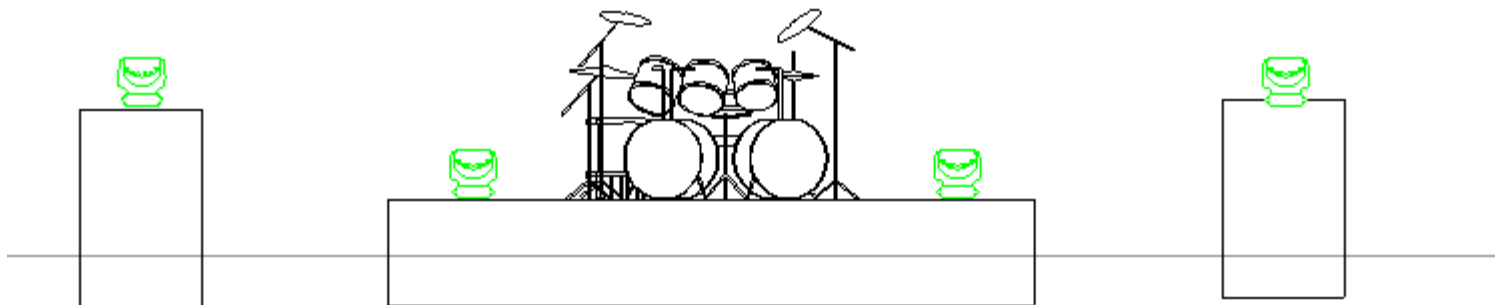



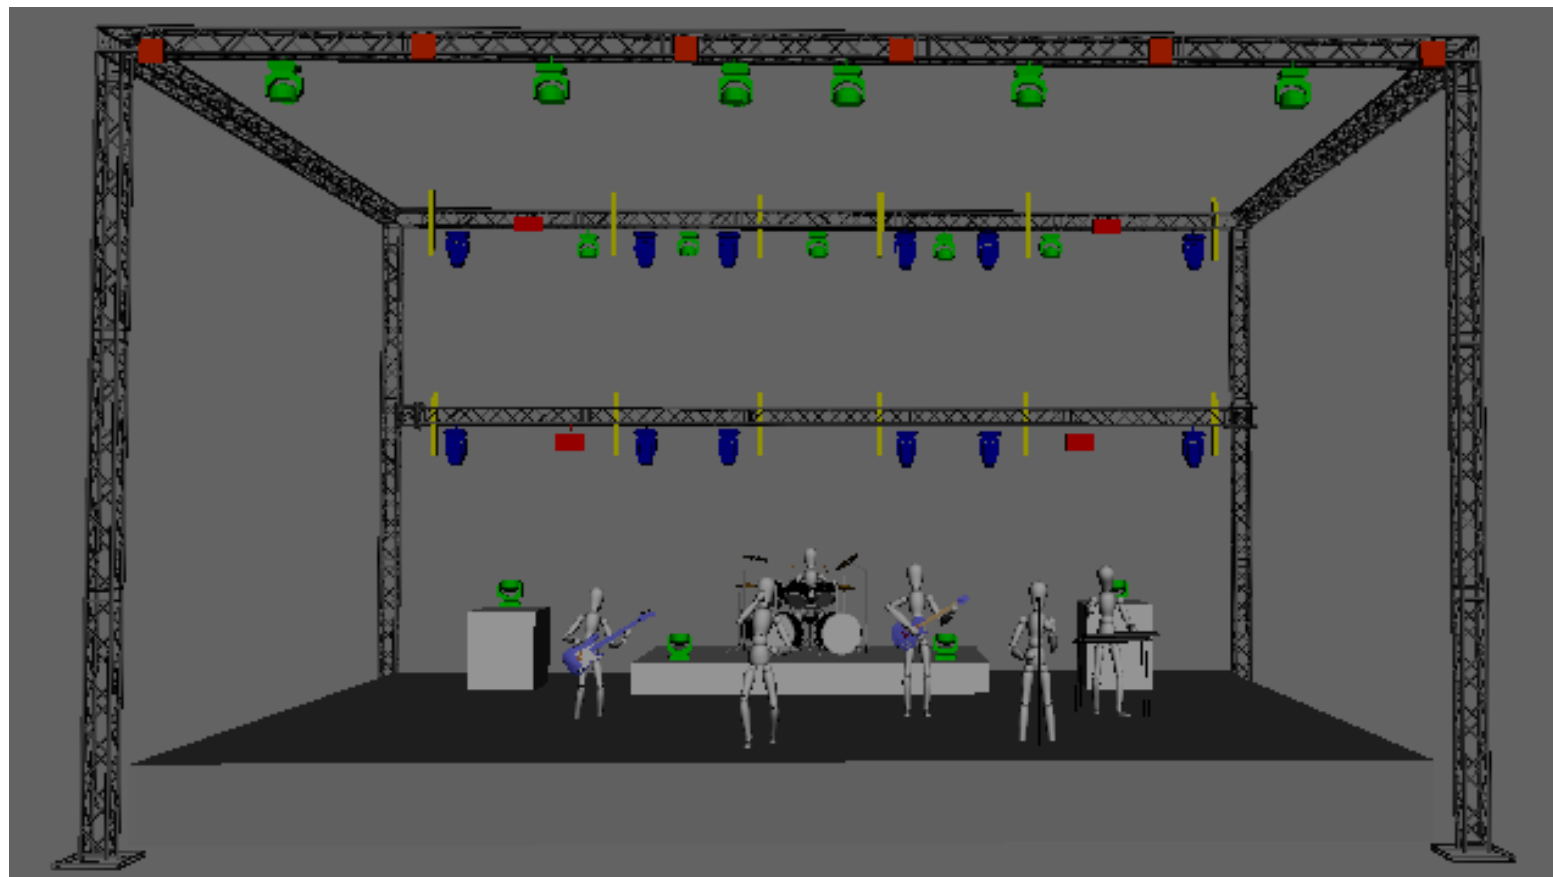

Minimalne wymiary sceny to **10m x 8m x 6m**. Podczas koncertu FNS scena musi być wysłonięta z trzech stron gęstym nieprzejrzystym horyzontem, posiadającym aktualny atest przeciwpożarowy a instalacja elektryczna musi być zgodna z przepisami SEP i CE.

- 1) Wszystkie urządzenia muszą być sprawne i zgodne co do tarcz gobo i kolorów
- 2) **Wszelkie zmiany sprzętu i ich rozmieszczenia muszą być konsultowane z realizatorem**
- 3) **Każdorazowo wymagany jest kontakt z realizatorem w celu potwierdzenia spełnienia wymagań realizatora; kontakt z realizatorem jest integralną częścią umowy**
- 4) Krata Truss Down musi być zamontowana w 2/3 wysokości sceny
- 5) W oknie sceny nie mogą być zawieszone żadne banery i inne tego typu przedmioty
- 6) Stanowisko realizatora powinno być na podwyższeniu min. 50cm , centralnie w osi sceny zadaszone i zabezpieczone przed złymi warunkami pogodowymi
- 7) W przypadku braku bezpośredniego kontaktu pomiędzy realizatorem a osobą obsługującą Follow Spot'a musi być zapewniony system komunikacji bezprzewodowej
- 8) Istnieje możliwość przywiezienia własnej konsoli oświetleniowej – w takim przypadku proszę o kontakt telefoniczny

***Kontakt z realizatorem***

***Denis Papke***

***Tel. 515-921-662***

***E-mail: denmi@o2.pl***