


Załącznik nr 1 do uchwały nr ..... Rady Miejskiej w Giżycku z dnia .....  
Skala 1:1000

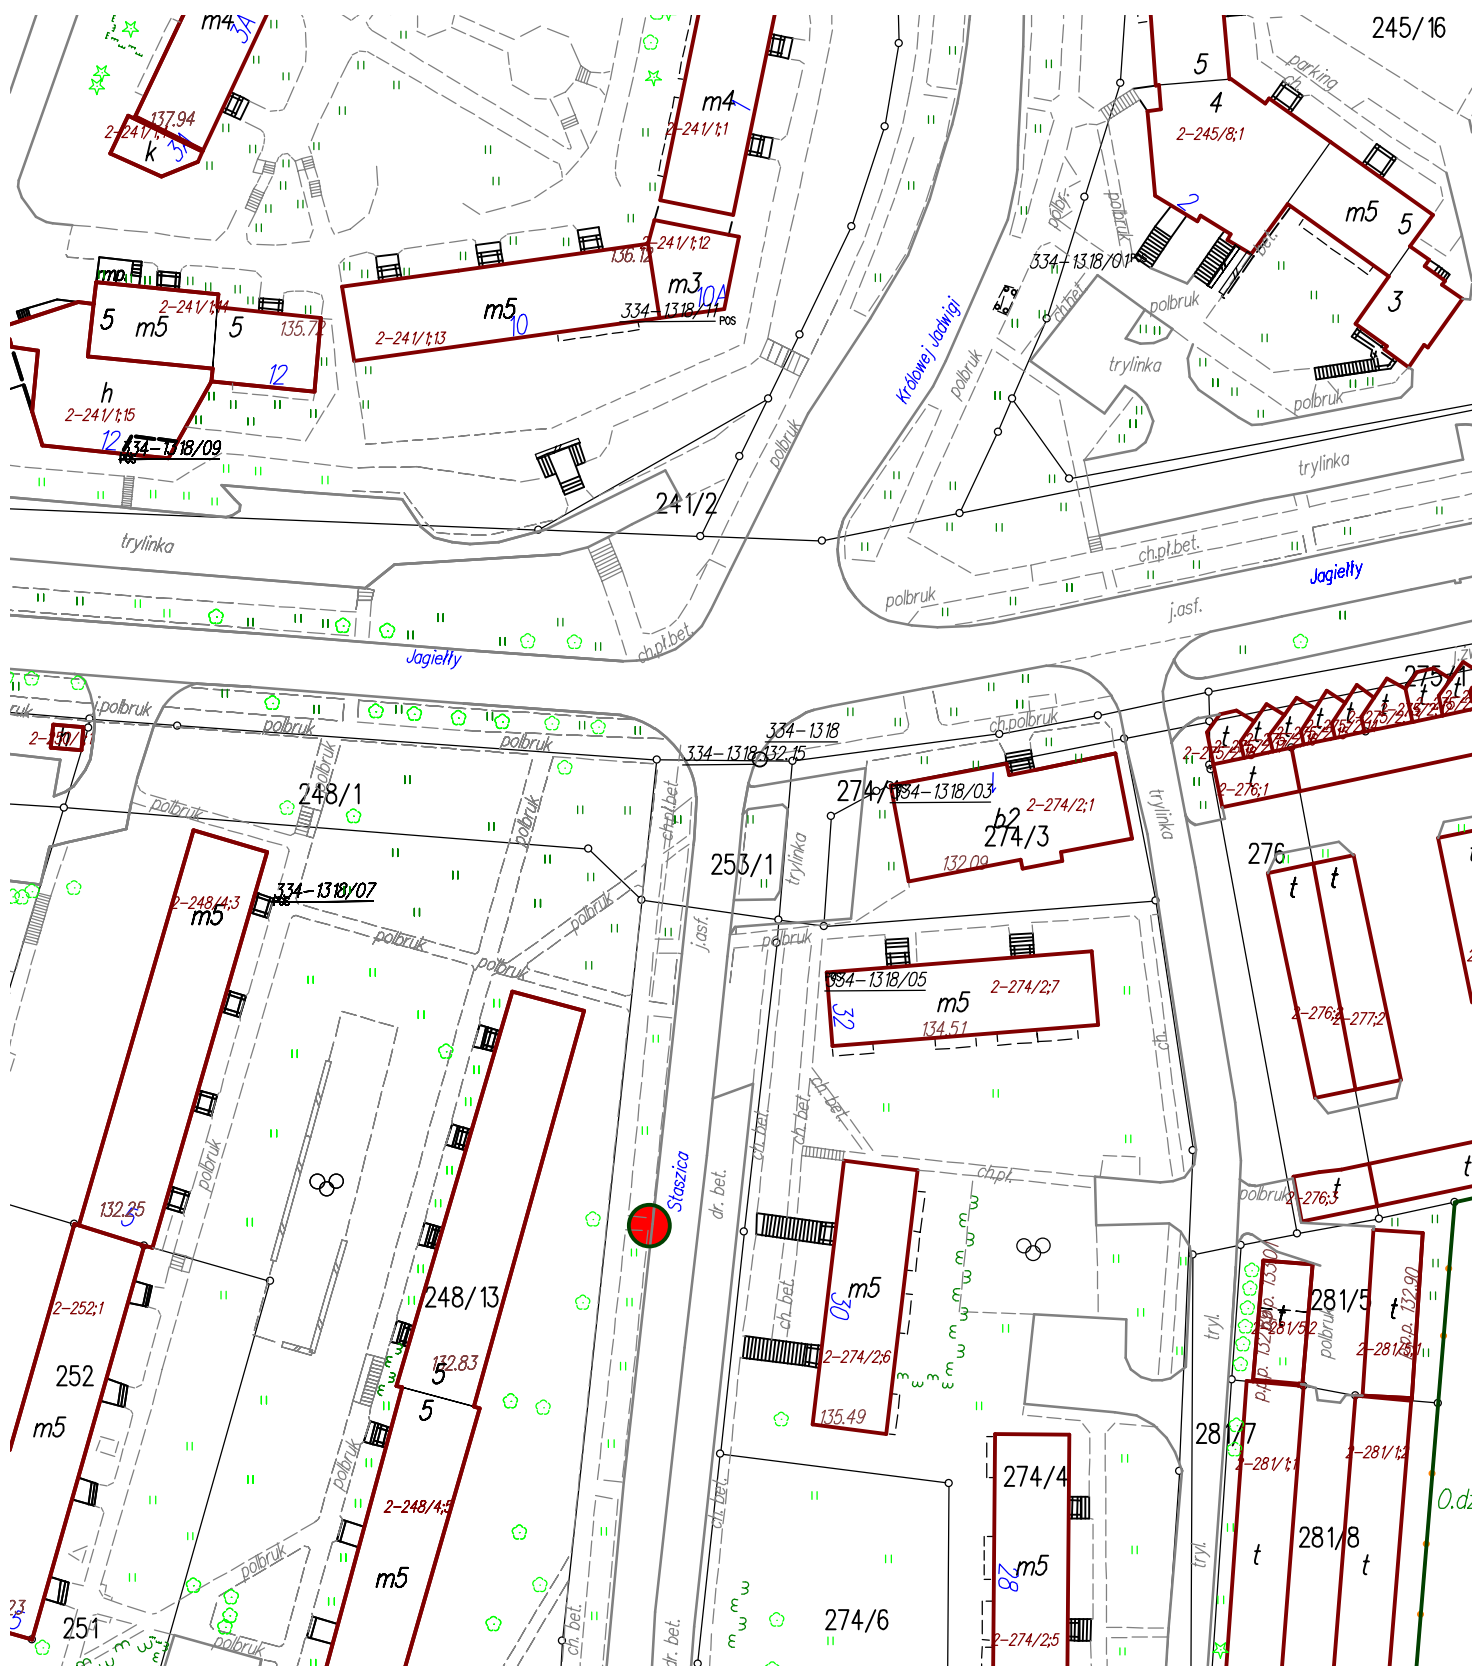

Wstępna lokalizacja przystanku komunikacyjnego