


część pasa drogowego drogi gminnej ul. Nadbrzeżnej 205011 N
(odcinek od ul. Olsztyńskiej do ul. Kolejowej)
skala: 1 : 500

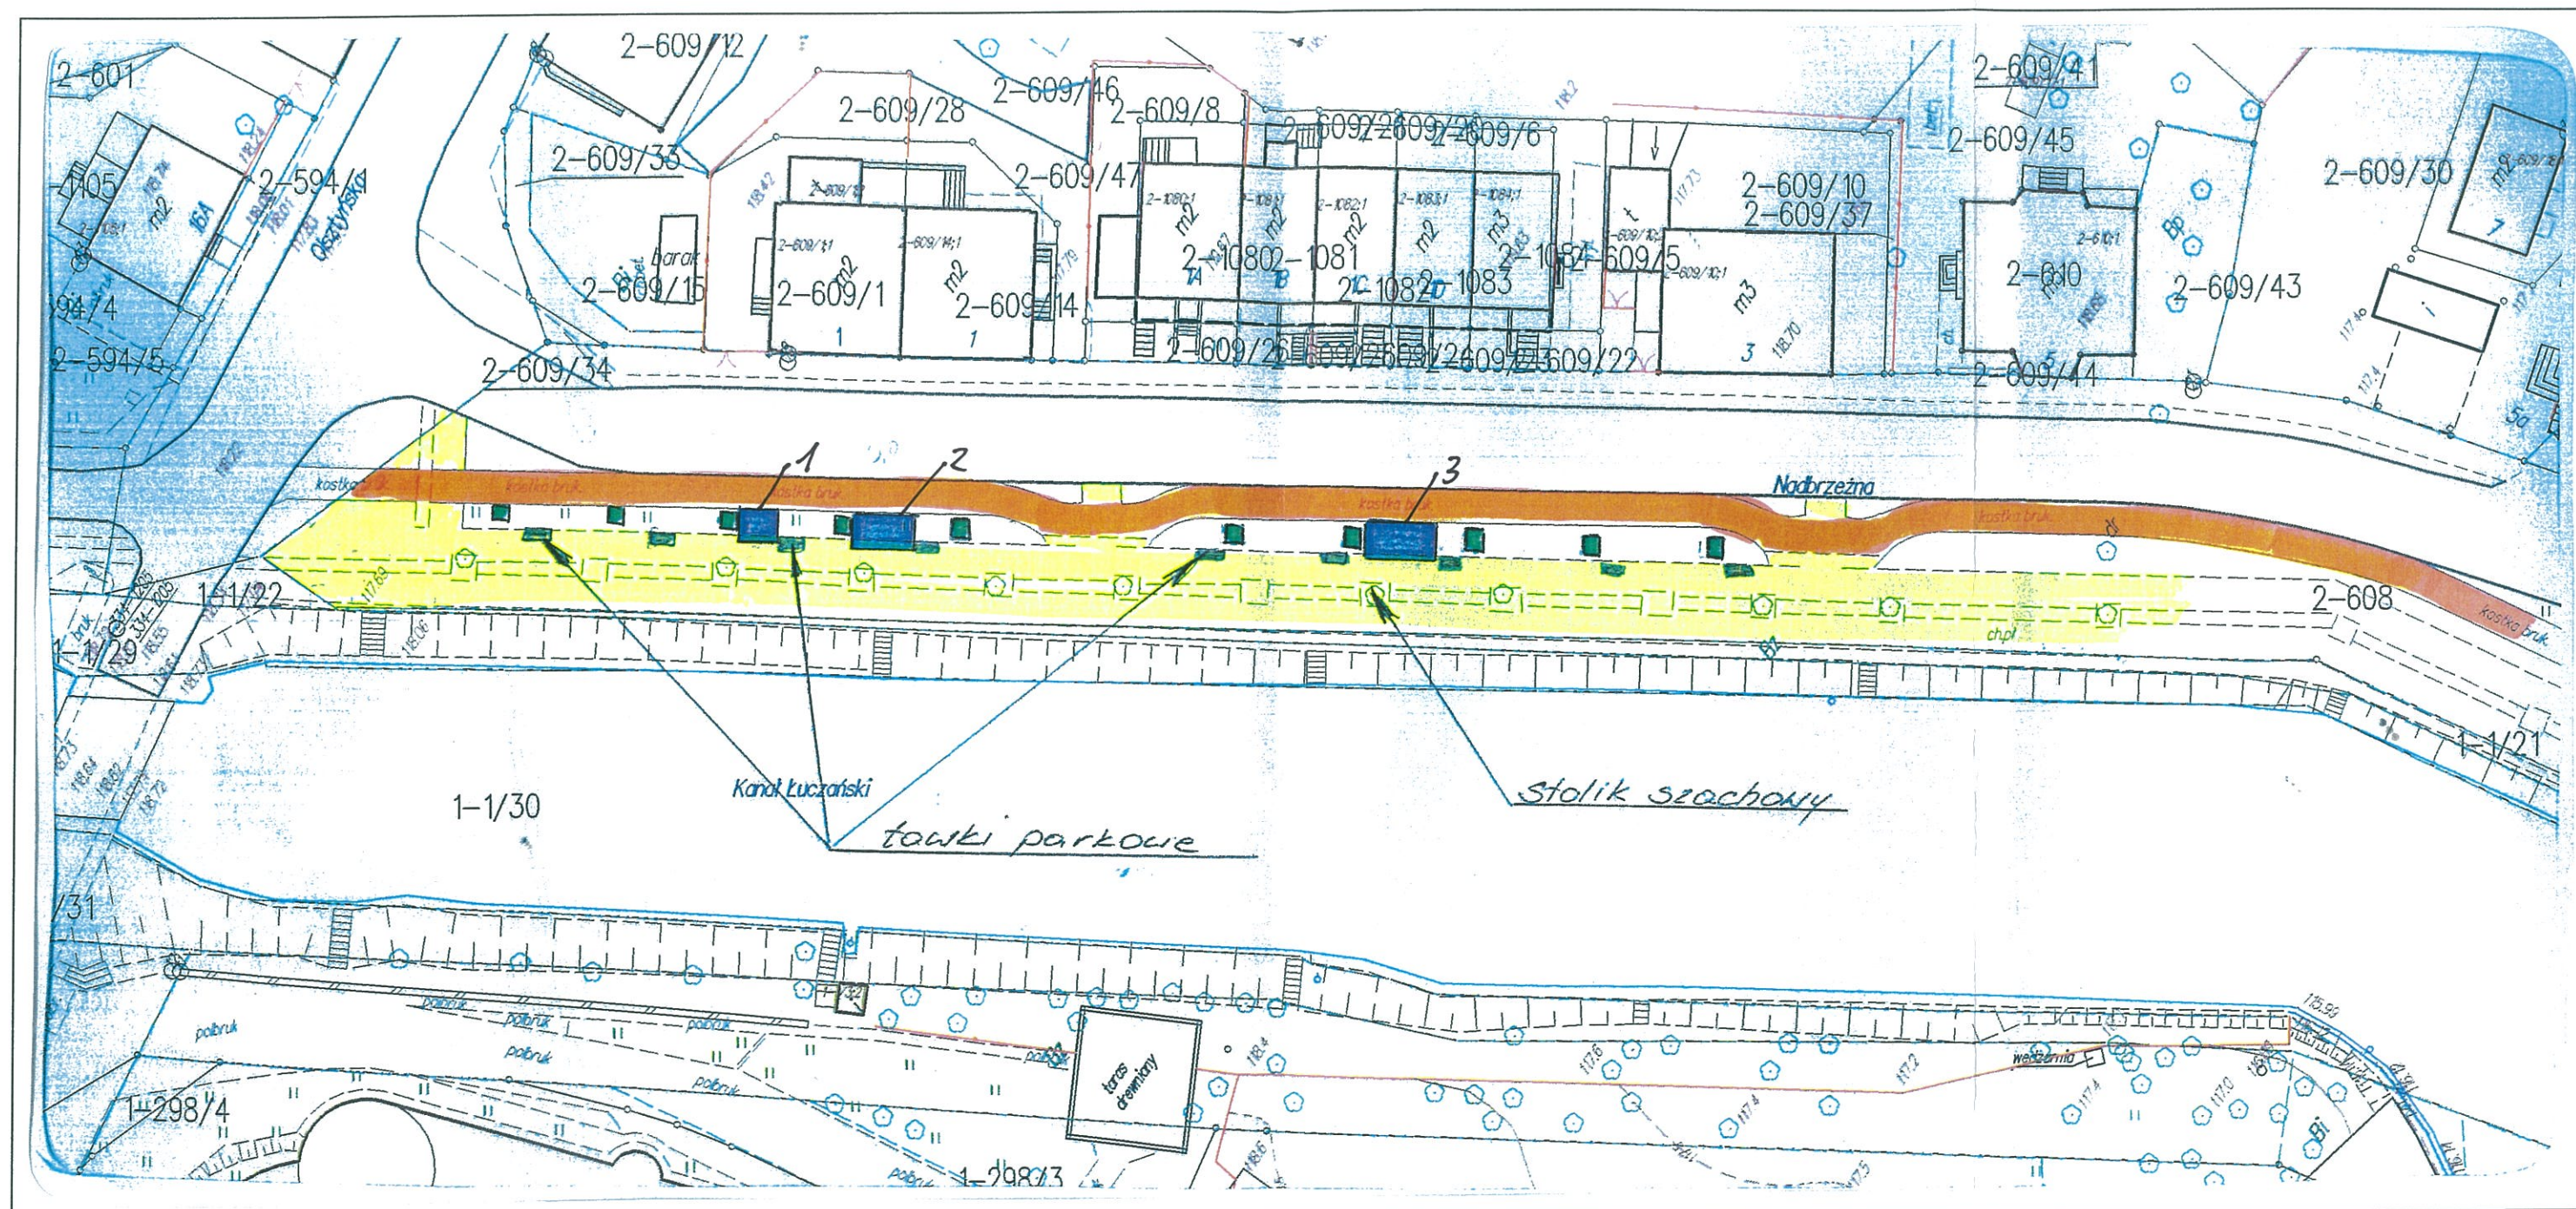

LEGENDA:

- chodnik
- ścieżka rowerowa
- zieleniec
- część pasa drogowego przeznaczona pod działalność handlową
- punkt nr 1. 3,00 x 3,00 m,
- punkt nr 2. 5,00 x 3,00 m,
- punkt nr 3. 5,00 x 3,00 m.

z up. Burmistrza Miasta

Roman Łożyński
Zastępca Burmistrza Miasta