


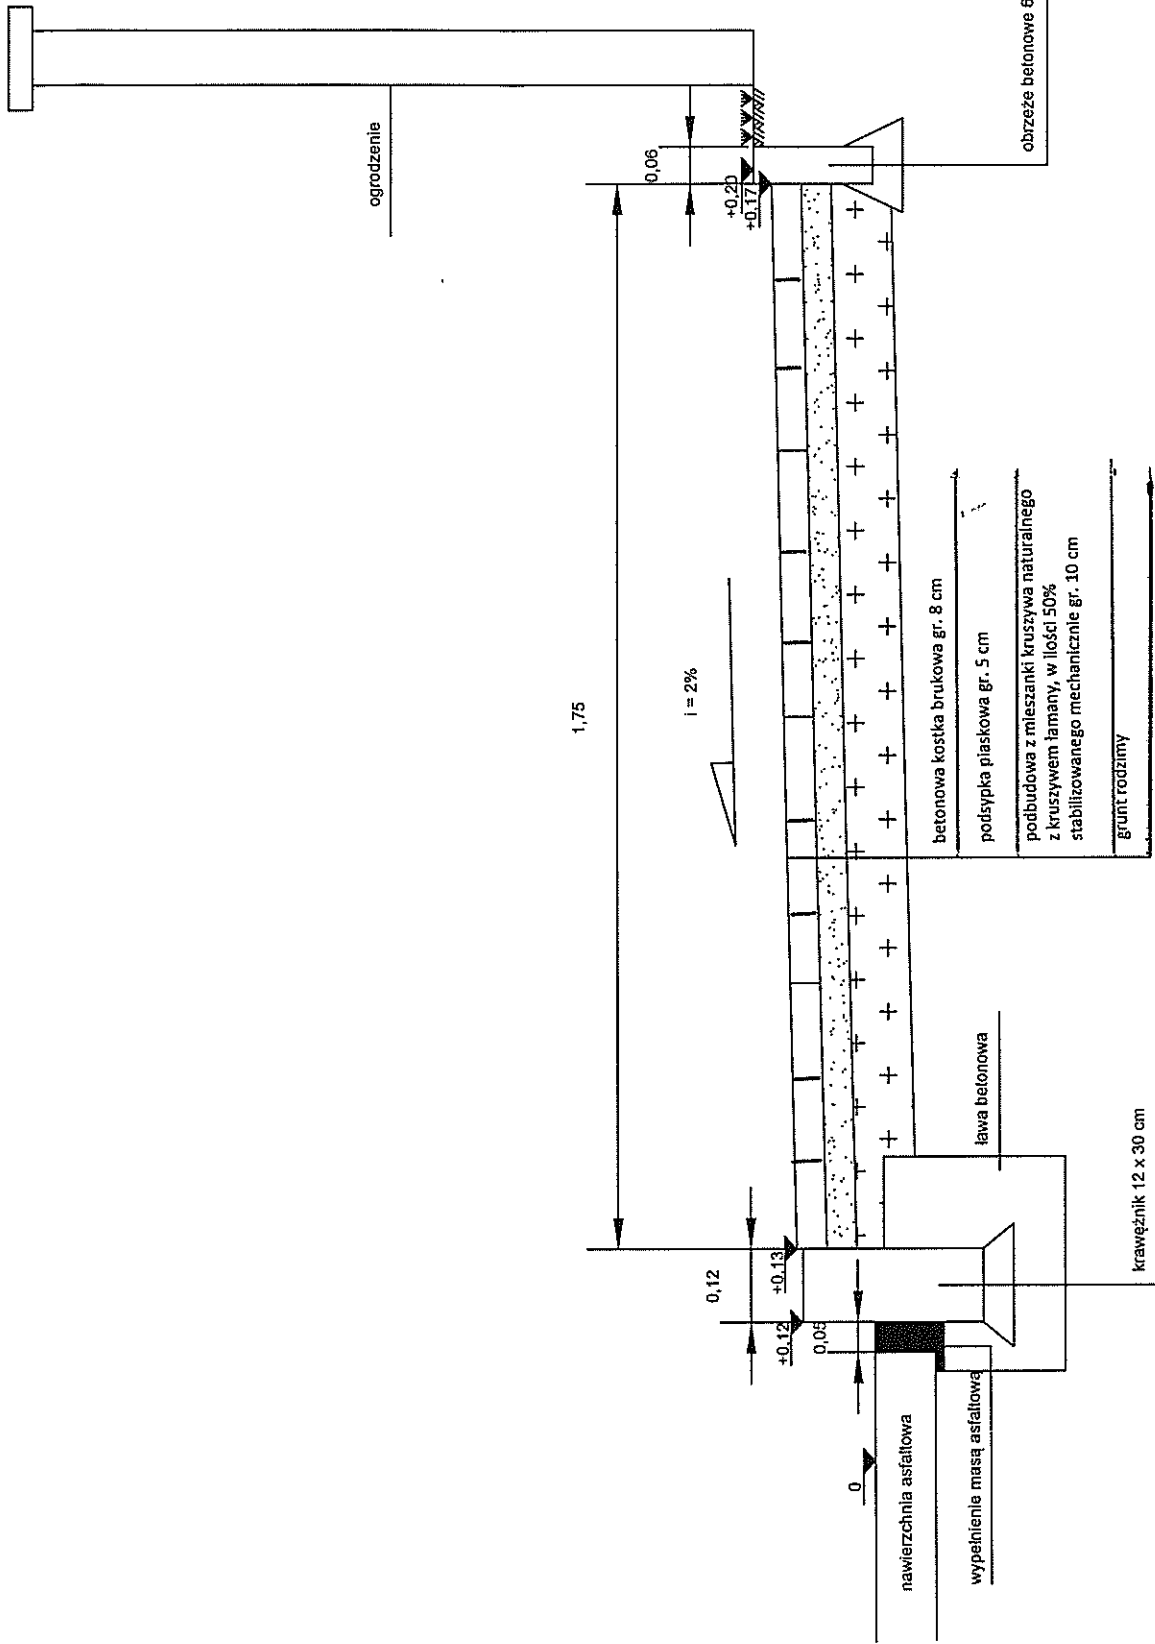

Urząd Miejski al. 1 Maja 14, 11-500 Giżycko Wydział Planowania i Inwestycji			
Obiekt:			
Rysunek:	Przekrój chodnika ul. Wesola	Skala: 1:500	
Opracował:	Marcin Wójcik	Podpis:	
Data:	kwiecień 2016 r.		