

ZARZĄDZENIE Nr 242/2016.
Burmistrza Miasta Giżycka
z dnia 01 czerwca 2016 r.

w sprawie: wyznaczenia terenów miejskich (parkingów), na których będzie pobierana opłata za parkowanie pojazdów samochodowych w okresie od dnia: 01 lipca 2016 r. do dnia: 31 sierpnia 2016 r.:

Na podstawie Uchwały Nr XXIII/62/2016 Rady Miejskiej w Giżycku z dnia 25 maja 2015 r. Rady Miejskiej w Giżycku w sprawie: powierzenia uprawnień Burmistrzowi Miasta, Burmistrz Miasta Giżycka zarządza, co następuje:

§ 1.

1. Ustala się parkingi, nie będące drogami publicznymi w rozumieniu ustawy o drogach publicznych, na których będzie pobierana opłata za parkowanie pojazdów, w lokalizacjach j.n.:

- plac Andrzeja „Balona” Tarasiewicza, oraz w części działki geod. nr 1-309/1, na której zlokalizowany jest w północnej części parking przyległy do alejki parkowej,
- parking z wjazdem i wyjazdem z ulic: Owsianej i Wodnej, na działkach geod. nr: 2-618/2 i 2-619/3, w granicach i na zasadach parkowania pojazdów określonych – wg załączników graficznych nr 1 i 2 do zarządzenia.

2. Okres, w którym będzie pobierana opłata za parkowanie ustala się od dnia: 01 lipca 2016 r. do dnia: 31 sierpnia 2016 r..

§ 2.

Za parkowanie pojazdów samochodowych w wyznaczonych stanowiskach postojowych w obrębie parkingów pobiera się opłaty. Opłaty pobiera się za parkowanie codziennie w godzinach od 9.00 do 18.00.

§ 3

Ustala się następujące stawki opłat za parkowanie pojazdów samochodowych w obrębie parkingów:

- | | | |
|--|---|----------|
| • za czas postoju do pół godziny | - | 1,00 zł, |
| • za czas postoju do pierwszej godziny | - | 2,00 zł, |
| • za czas postoju do dwóch godzin | - | 4,40 zł, |
| • za czas postoju do trzech godzin | - | 7,20 zł, |
| • za czas postoju do czterech godzin | - | 9,20 zł. |
| • za każdą następną godzinę ponad cztery godziny | - | 2,00 zł. |

§ 4

Za nieuiszczenie opłaty za parkowanie, w tym za uiszczenie opłaty w zaniżonej wysokości lub przekroczenie opłacanego czasu parkowania, pobiera się opłatę dodatkową w wysokości 30,00 zł, niezależnie do obowiązku uiszczenia opłaty za parkowanie.

§ 5

1. Opłatę za parkowanie uiszcza się z góry za przewidywany okres postoju.
2. Opłatę za parkowanie uiszcza się monetami w parkomacie.
3. Bilet opłaty parkingowej wydany z parkomatu winien być umieszczany za szybą pojazdu parkującego w obrębie parkingu w sposób w pełni czytelny dla kontrolerów parkingowych.
3. Uiszczona opłata uprawnia do postoju pojazdu do czasu upływu opłaconego okresu.
4. Wniesienie opłaty nie powoduje powstania roszczenia o udostępnienie miejsca parkingowego.
5. Uiszczona opłata nie podlega zwrotowi.

§ 6

Opłatę dodatkową wraz z nieuiszczoną opłatą za parkowanie uiszcza się w kasie Urzędu Miejskiego lub na rachunek bankowy Urzędu Miejskiego.

§ 7

1. Zwalnia się z opłaty za parkowanie następujących pojazdów:
 - a) pojazdów dostarczających zaopatrzenie do lokali gastronomicznych – przez czas rozładunku, nie dłużej niż 15 minut.
 - b) osób niepełnosprawnych o obniżonej sprawności ruchowej, kierujących pojazdami samochodowym oznaczonymi kartą parkingową wg wzoru, ujednoliconego w krajach europejskich, określonego przez ministra właściwego do spraw transportu,
 - c) kierujących pojazdami przewożącymi osobę o obniżonej sprawności ruchowej, oznaczonymi kartą parkingową wg wzoru, ujednoliconego w krajach europejskich, określonego przez ministra właściwego do spraw transportu,
 - d) kierujących pojazdami pracowników placówek zajmujących się opieką, rehabilitacją lub edukacją osób niepełnosprawnych pozostających pod opieką tych placówek.
2. Karta parkingowa, o której mowa w ppkt. c) powinna być umieszczona za przednią szybą pojazdu parkującego na stanowiskach postojowych przeznaczonych dla uprawnionych osób niepełnosprawnych w obrębie parkingu, w sposób w pełni czytelny dla kontrolerów parkingów.
3. Kierujący pojazdami wymienieni w ppkt. b), c), d). są zwolnieni z opłat jedynie w przypadku parkowania pojazdów w miejscach postojowych oznakowanych odpowiednio znakiem pionowym T-29 i znakami poziomymi: P-20 i P-24.

§ 8.

Wykonanie zarządzenia powierza się Naczelnikowi Wydziału Planowania i Inwestycji.

§ 9.


Zarządzenie wchodzi w życie z dniem podpisania.

Pod względem formalno-prawnym
nie budzi zastrzeżeń

Piotr Wojtkiewicz
(RADCA PRAWNY)

BURMISTRZ
Miasta Giżycka
Wojciech Karol Inaszkiewicz

Teren miejski (parking) plac Andrzeja „Balona” Tarasiewicza oraz w części działki geod. nr 1-309/1,
na której zlokalizowany jest w północnej części parking przyległy do alejki parkowej
w okresie od dnia: 01 lipca 2016 r. do dnia: 31 sierpnia 2016 r.
skala: 1 : 500

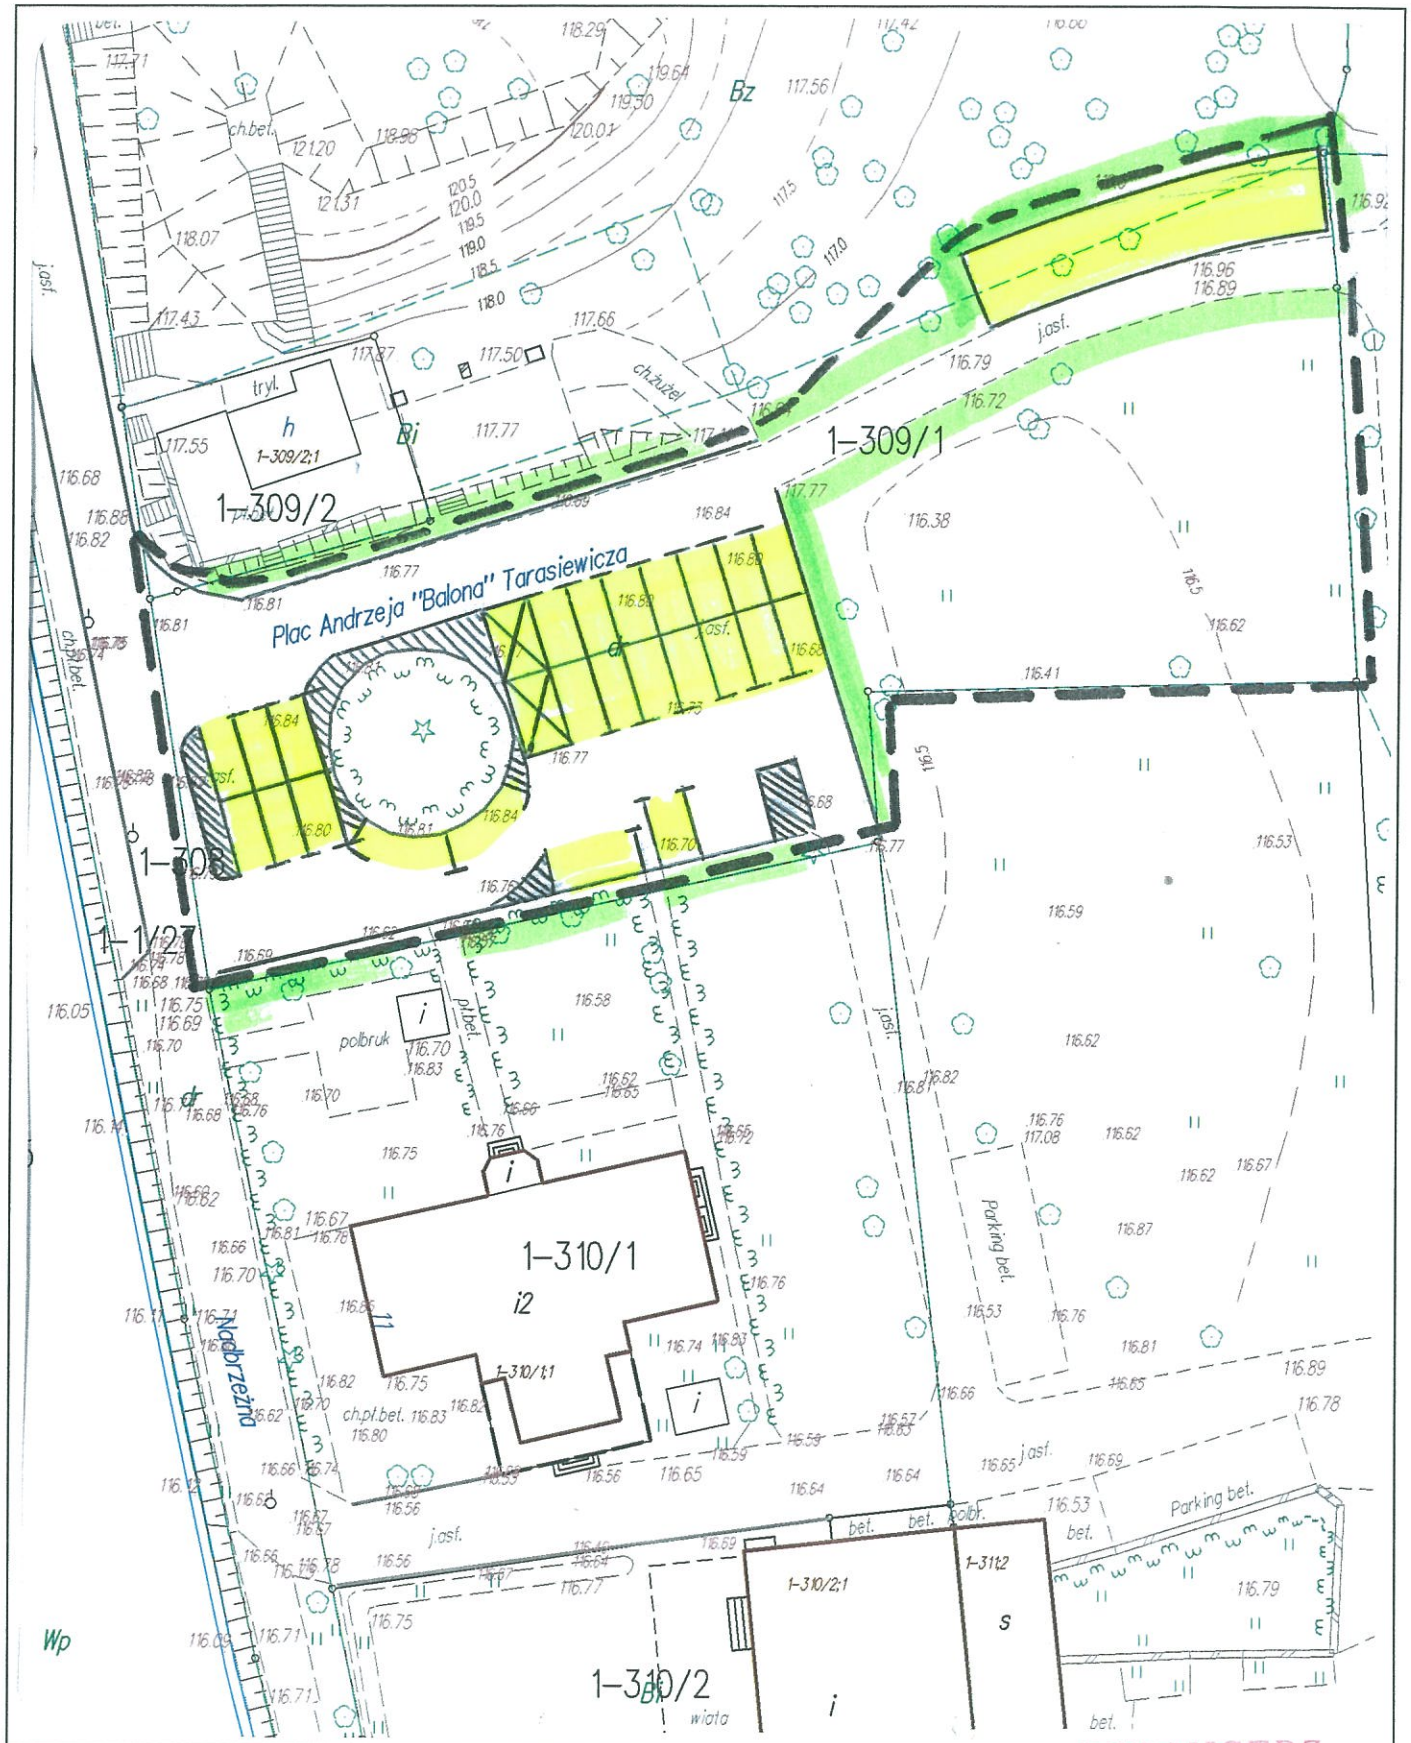

LEGENDA:

- stanowiska postojowe w obrębie parkingu,
- przyległe tereny zielone,
- powierzchnia wyłączona z ruchu,
- granica parkingu płatnego,

BURMISTRZ
Miasta Giżycka
Wojciech Karol Iwaszkiewicz



-  - stanowiska postojowe w obrębie parkingu,
-  - przyległe tereny zielone,
-  - granica parkingu płatnego,

BURMISTRZ
Miasta Głizycka
Wojciech Karol Inaszkiewicz