


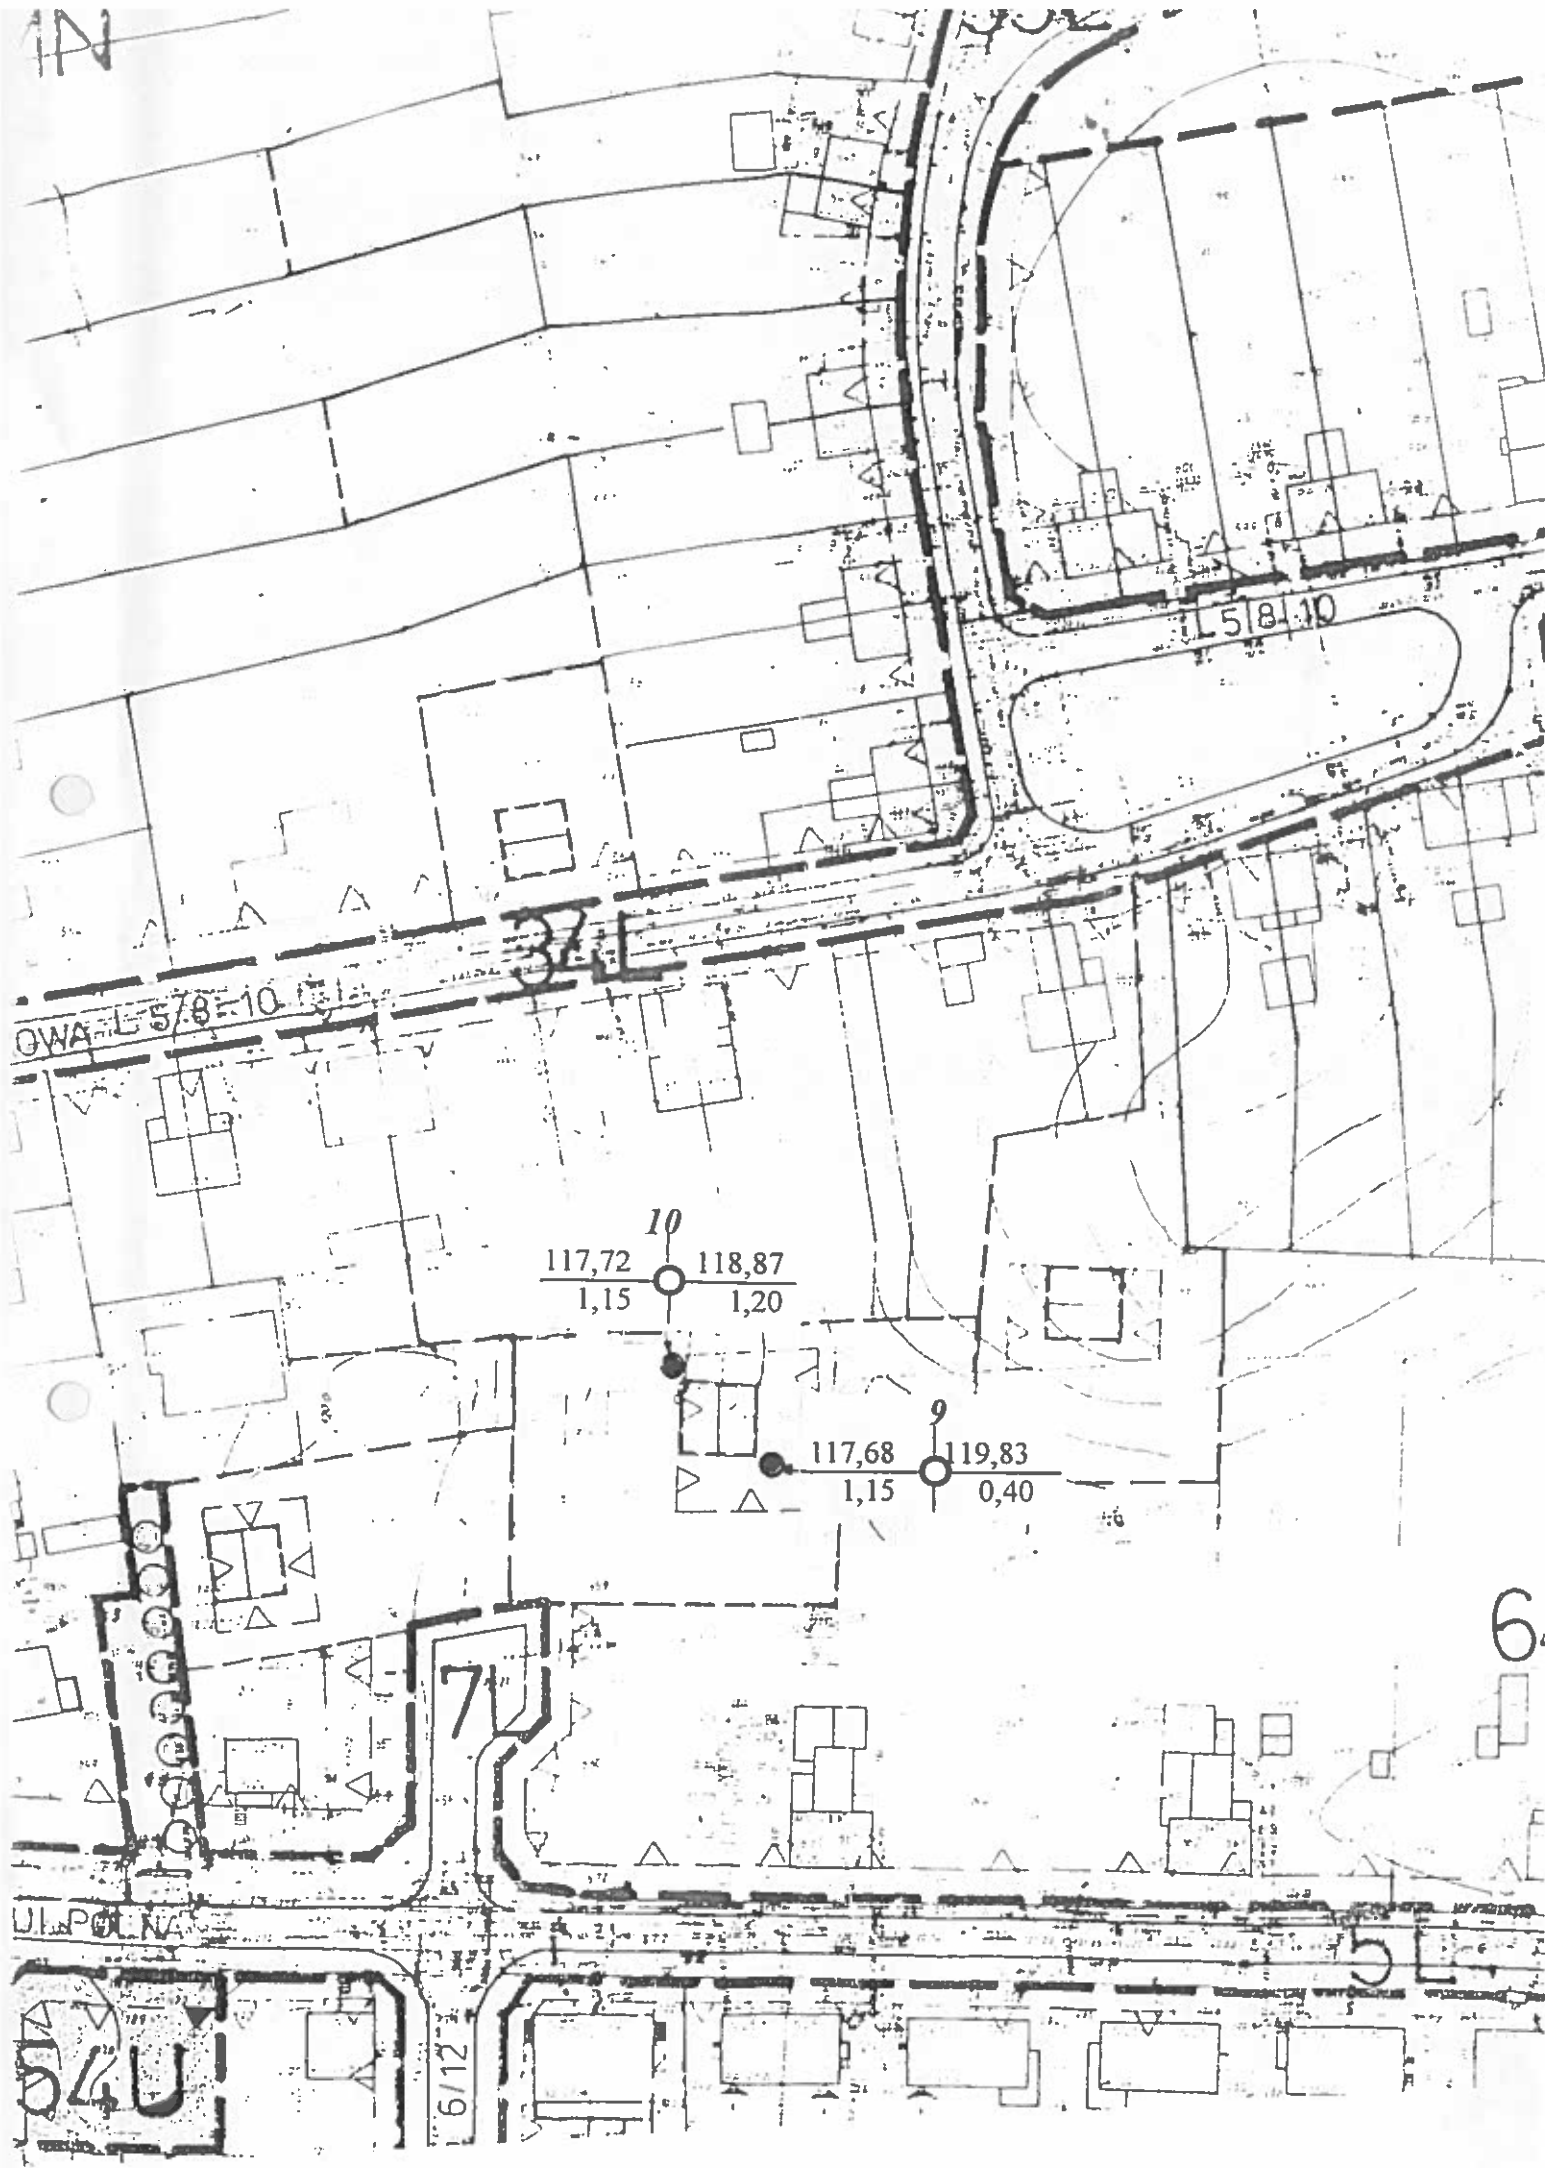

Miejscowość : *Giżycko*


Augustów

Data wiercenia : 3.02.04

Opis gruntu	Szraflura	Głębokość [m]	Poziom wody [m] ▽ - Nawierc. ▼ Ustabilizowan y	wilgotność naturalna	Liczba walczkowań	Stan gruntu (I_d, I_n)	Numer warstw geotechnicznej	Symbole grup gen. gruntów spoiistych
	2	3	4	5	6	7	8	9
Grunt próchn. brunatny							0	
brązowa (+f _s)		1	▼ 1.15	mw		0.11	R	
Glina piaszczysta brązowo szara (+K ₀)		2						
(+wkl. Pd)		3						
		4						B
		5						
		6		mw		0.03	P	
		7						
		8						
		Imię i nazwisko			Podpis			
Dokumentował:	G. Ramut							
Kreślił:	G. Ramut							

Obiekt : <i>Budynek mieszkalny</i>	GEO-TEST	Numer otworu : <i>10</i>
Miejscowość : <i>Giżycko</i>	<i>Augustów</i>	Rzędna terenu : <i>118,87 m npm</i>
		Głębokość otworu : <i>8,0 m</i>
		Data wiercenia : <i>4.02.04</i>

Profil geotechniczny otworu Skala 1: 50

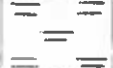Opis gruntu	Szrafa	Głębokość [m]	Poziom wody [m] ▽ -Nawierc. ▼ - Ustabilizowan y	wilgotność naturalna	Liczba waleczkowań	Stan gruntu (I_d , I_p)	Numer warstwy geotechnicznej	Symbole grup gen. gruntów spoistych
	2	3	4	5	6	7	8	9
<i>Grunt próchn. brunatny</i>							<i>0</i>	
<i>Torf czarny</i>		<i>1</i>	<i>1.15</i>					
<i>brązowa</i>				<i>mw</i>	<i>212</i>	<i>0,17</i>	<i>R</i>	
<i>(+f_z)</i>		<i>2</i>		<i>N</i>	<i>314/3</i>	<i>0,22</i>	<i>S</i>	
<i>Glina piaszczysta</i>		<i>3</i>						
<i>brązowo szara</i>		<i>4</i>			<i>212</i>	<i>0,17</i>	<i>R</i>	<i>B</i>
<i>(+K₀)</i>		<i>5</i>						
<i>(+wkl. Pd)</i>		<i>6</i>		<i>mw</i>	<i>111</i>	<i>0,09</i>	<i>P</i>	
		<i>7</i>						
		<i>8</i>						

	Imię i nazwisko	Podpis
Dokumentował:	<i>G. Ramut</i>	
Kreślił:	<i>G. Ramut</i>	