


SCHEMAT ROZMIESZCZENIA ZLEWNI

LEGENDA:

- istniejący kolektor KD
- istniejący kolektor KD przeciążony
- projektowany kolektor KD
- granica zlewni
- wylot do odbiornika
- zbiornik retencyjny



*Zlewnie objęte postępowaniem
9, 13, 14, 19*

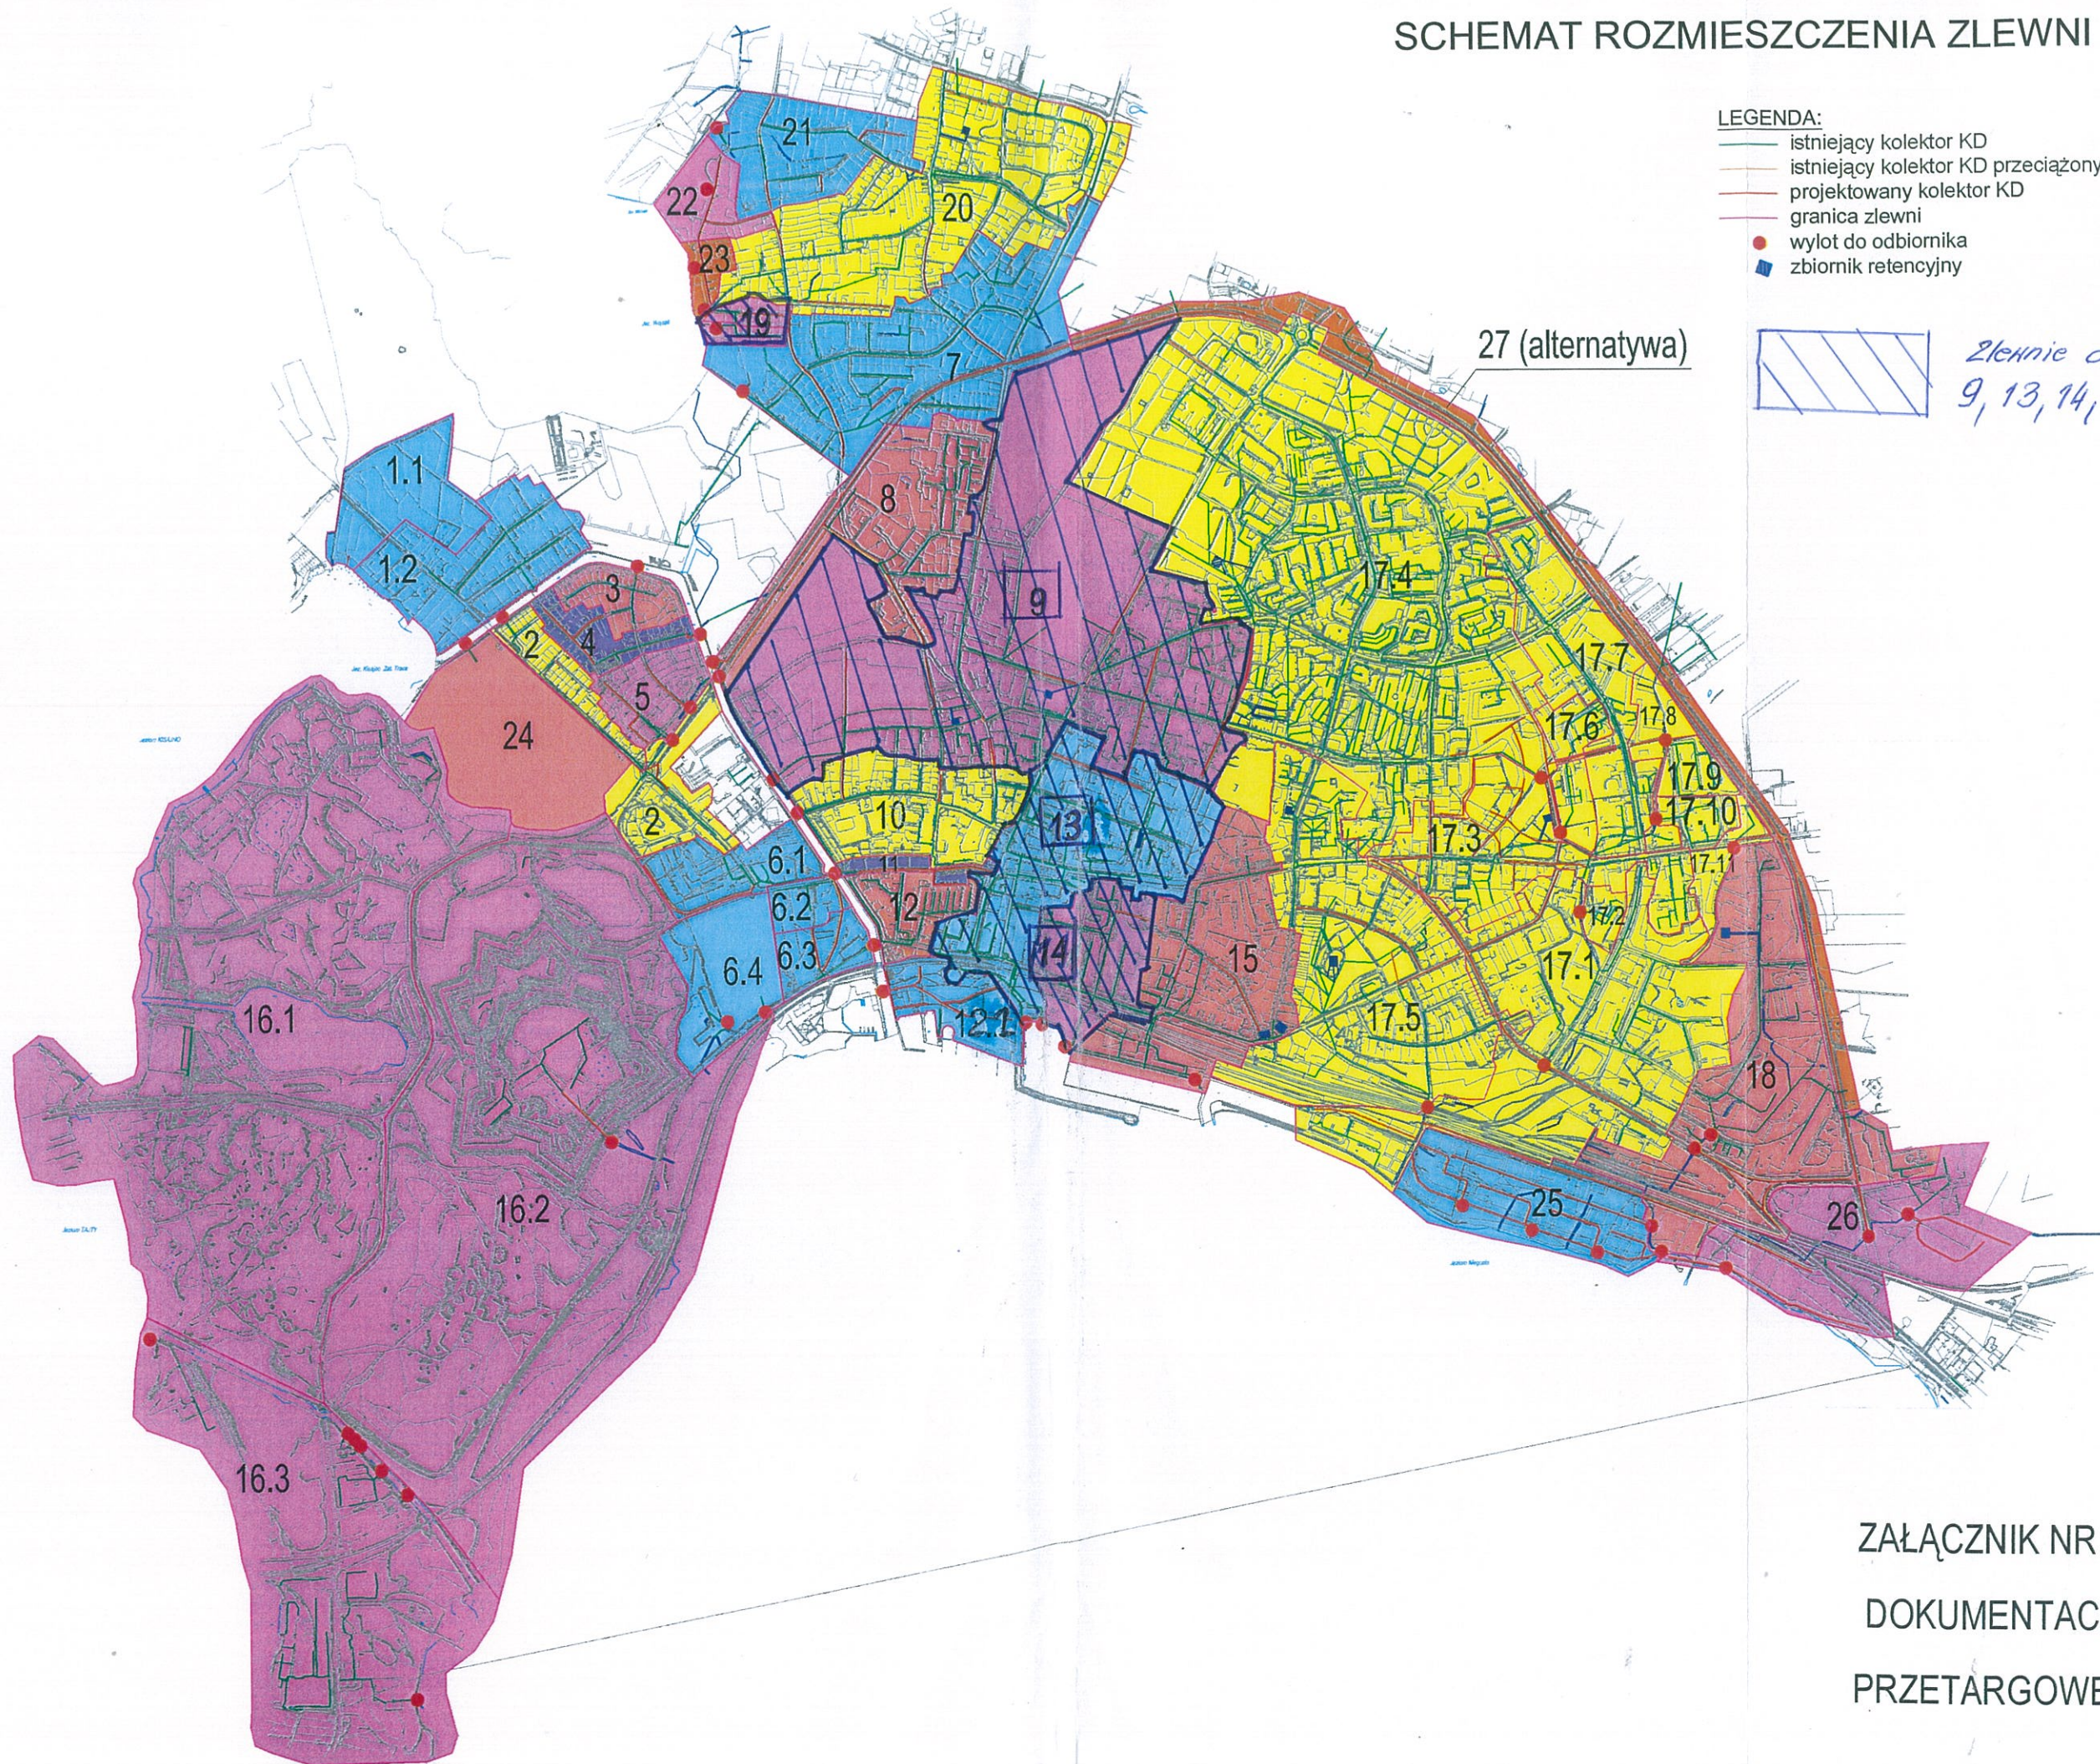

ZAŁĄCZNIK NR 3
DOKUMENTACJI
PRZETARGOWEJ

25