



Szczegół "A"
skala 1:10

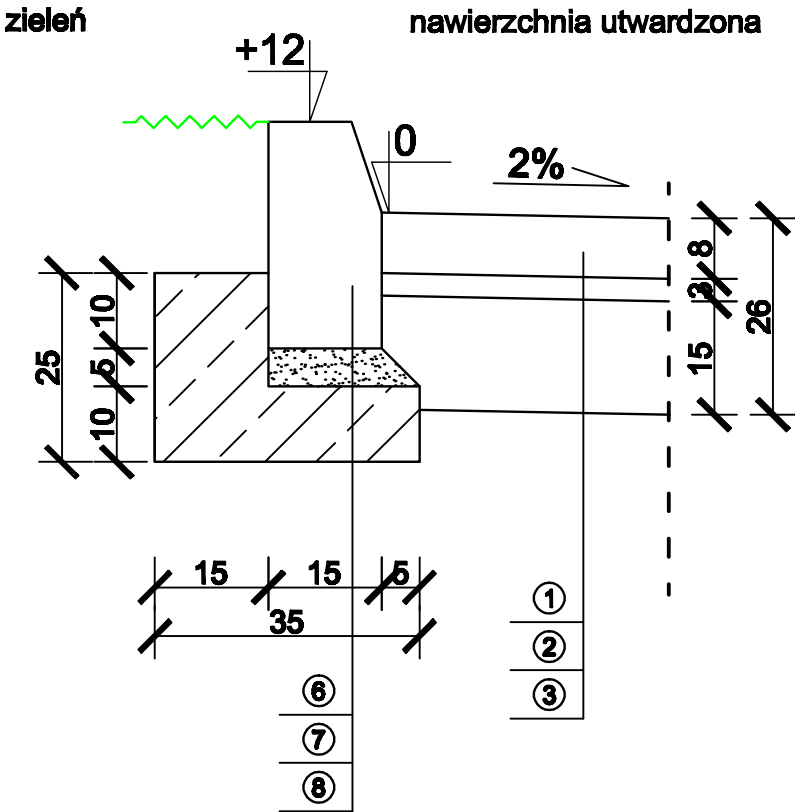

Szczegół "B"
skala 1:10

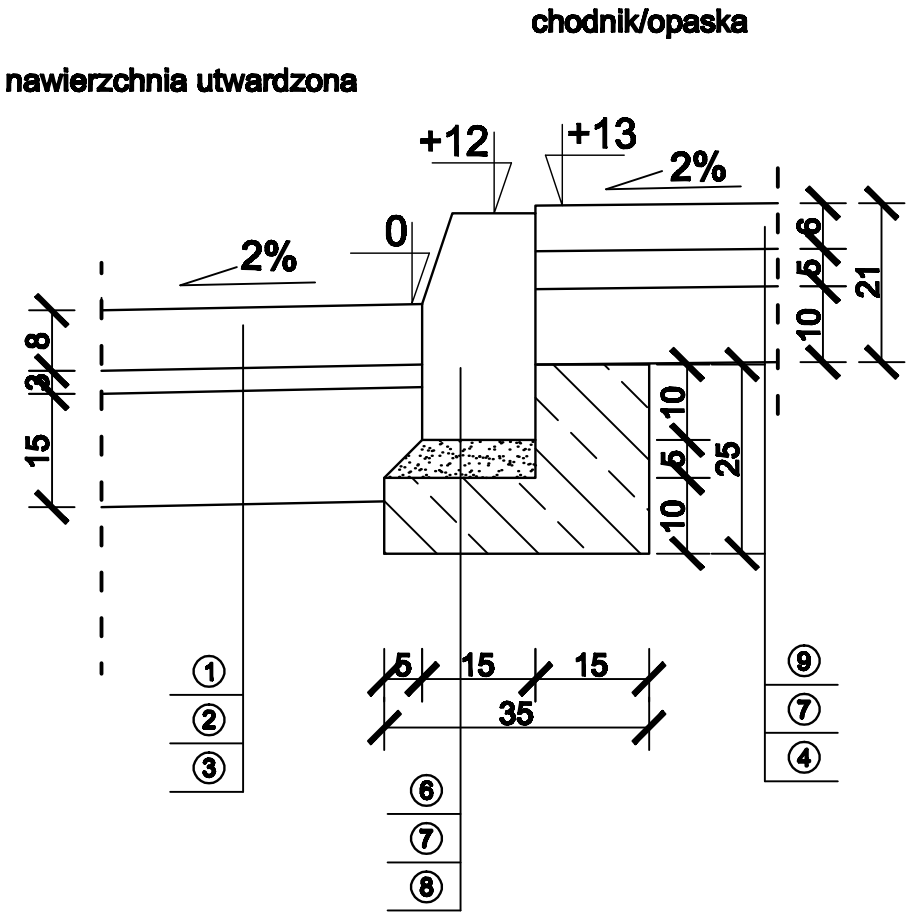

LEGENDA:	
1.	Betonowa kostka brukowa bezfazowa grub. 8cm - kolor szary
2.	Podsypka cementowo-piaskowa 1:4 grub. 3cm
3.	Podbudowa z kruszywa łamanego stabilizowanego mechanicznie 0/31,5mm grub. 20cm
4.	Warstwa kruszywa naturalnego stabilizowanego mechanicznie 0/31,5mm grub. 10cm
5.	Betonowa kostka brukowa grub. 8cm - grafitowy
6.	Krawężnik betonowy o wym. 15x30cm
7.	Podsypka cementowo-piaskowa 1:4 grub. 5cm
8.	Ława betonowa C12/15

Uwaga:

- spadek dostosować do rzędnej istniejącego zjazdu i rzędnej istniejącego chodnika
- nawierzchni nadać spadki w kierunku zjazdu

Inwestor:			
Gmina Miejska Giżycko, ul. 1 Maja 14, 11-500 Giżycko			
Obiekt:			
Działka nr 2-195/8 w Giżycku			
Temat opracowania:			
Wymiana nawierzchni			
Nazwa rysunku:			
SZCZEGÓŁY KONSTRUKCYJNE			
Data:		Stadium:	
13.10.2016 r.		Projekt wykonawczy	
Branża:		Skala:	
Drogowa		1:10	