

MAPA SYTUACYJNO-WYSOKOŚCIOWA 1 : 500

do celów projektowych

Woj.: warmińsko - mazurskie


Powiat : giżycki

Gmina: 280604_2 Giżycko

Obręb: 280604_2.0004 Gajewo ul. Suwalska dz. nr 250 ; 303/1 ; 303/2

Obręb: 280601_1.0002 m. Giżycko 02 dz. nr 273/2 ; 1223

SZKIC ORIENTACYJNY

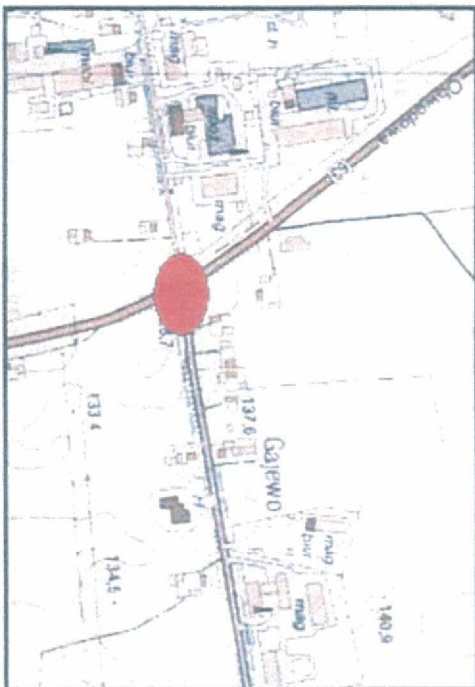

SKALA 1 : 10 000

Mapa aktualna na dzień 14.03.2016r.

Mapa zasadnicza ark. 7.213.27.03.2.1 ; 7.213.27.03.2.2

Układ w spójnych „2000”

Układ w wysokości Kronsztad 60

W obszarze objętych aktualizacją nie badano słuszności gruntowych

Uwaga : Poza wykazanymi na niniejszej mapie urządzeniami podziemnymi nie wykryto się istnienia w terenie urządzeń podziemnych , dla których brak było informacji branżowych i nie zostały odnotowane w trakcie pomiaru.

Granice działek w określono na podstawie mapy ewidencji gruntów i budynków (EW-mapa) bez ustalania stanu prawnego na gruncie

UWAGA : O – PUNKT

PRAWNIE CHRONIONY NA PODSTAWIE

Art. 15 ust. 3 ustawy z dnia 17.05.1989r.

Prawo Geodezyjne i Kartograficzne

Wykonał : „GEODETA” s.c.

Z.A. Zieliński i M. Nikitiuk

11-500 Giżycko ul. Łuczajska 1

KERG : WG.6640.265.2016


Rob. nr 22/2016

[Handwritten signature]

[Handwritten signature]

[Handwritten signature]

Odcinek objęty zamówieniem

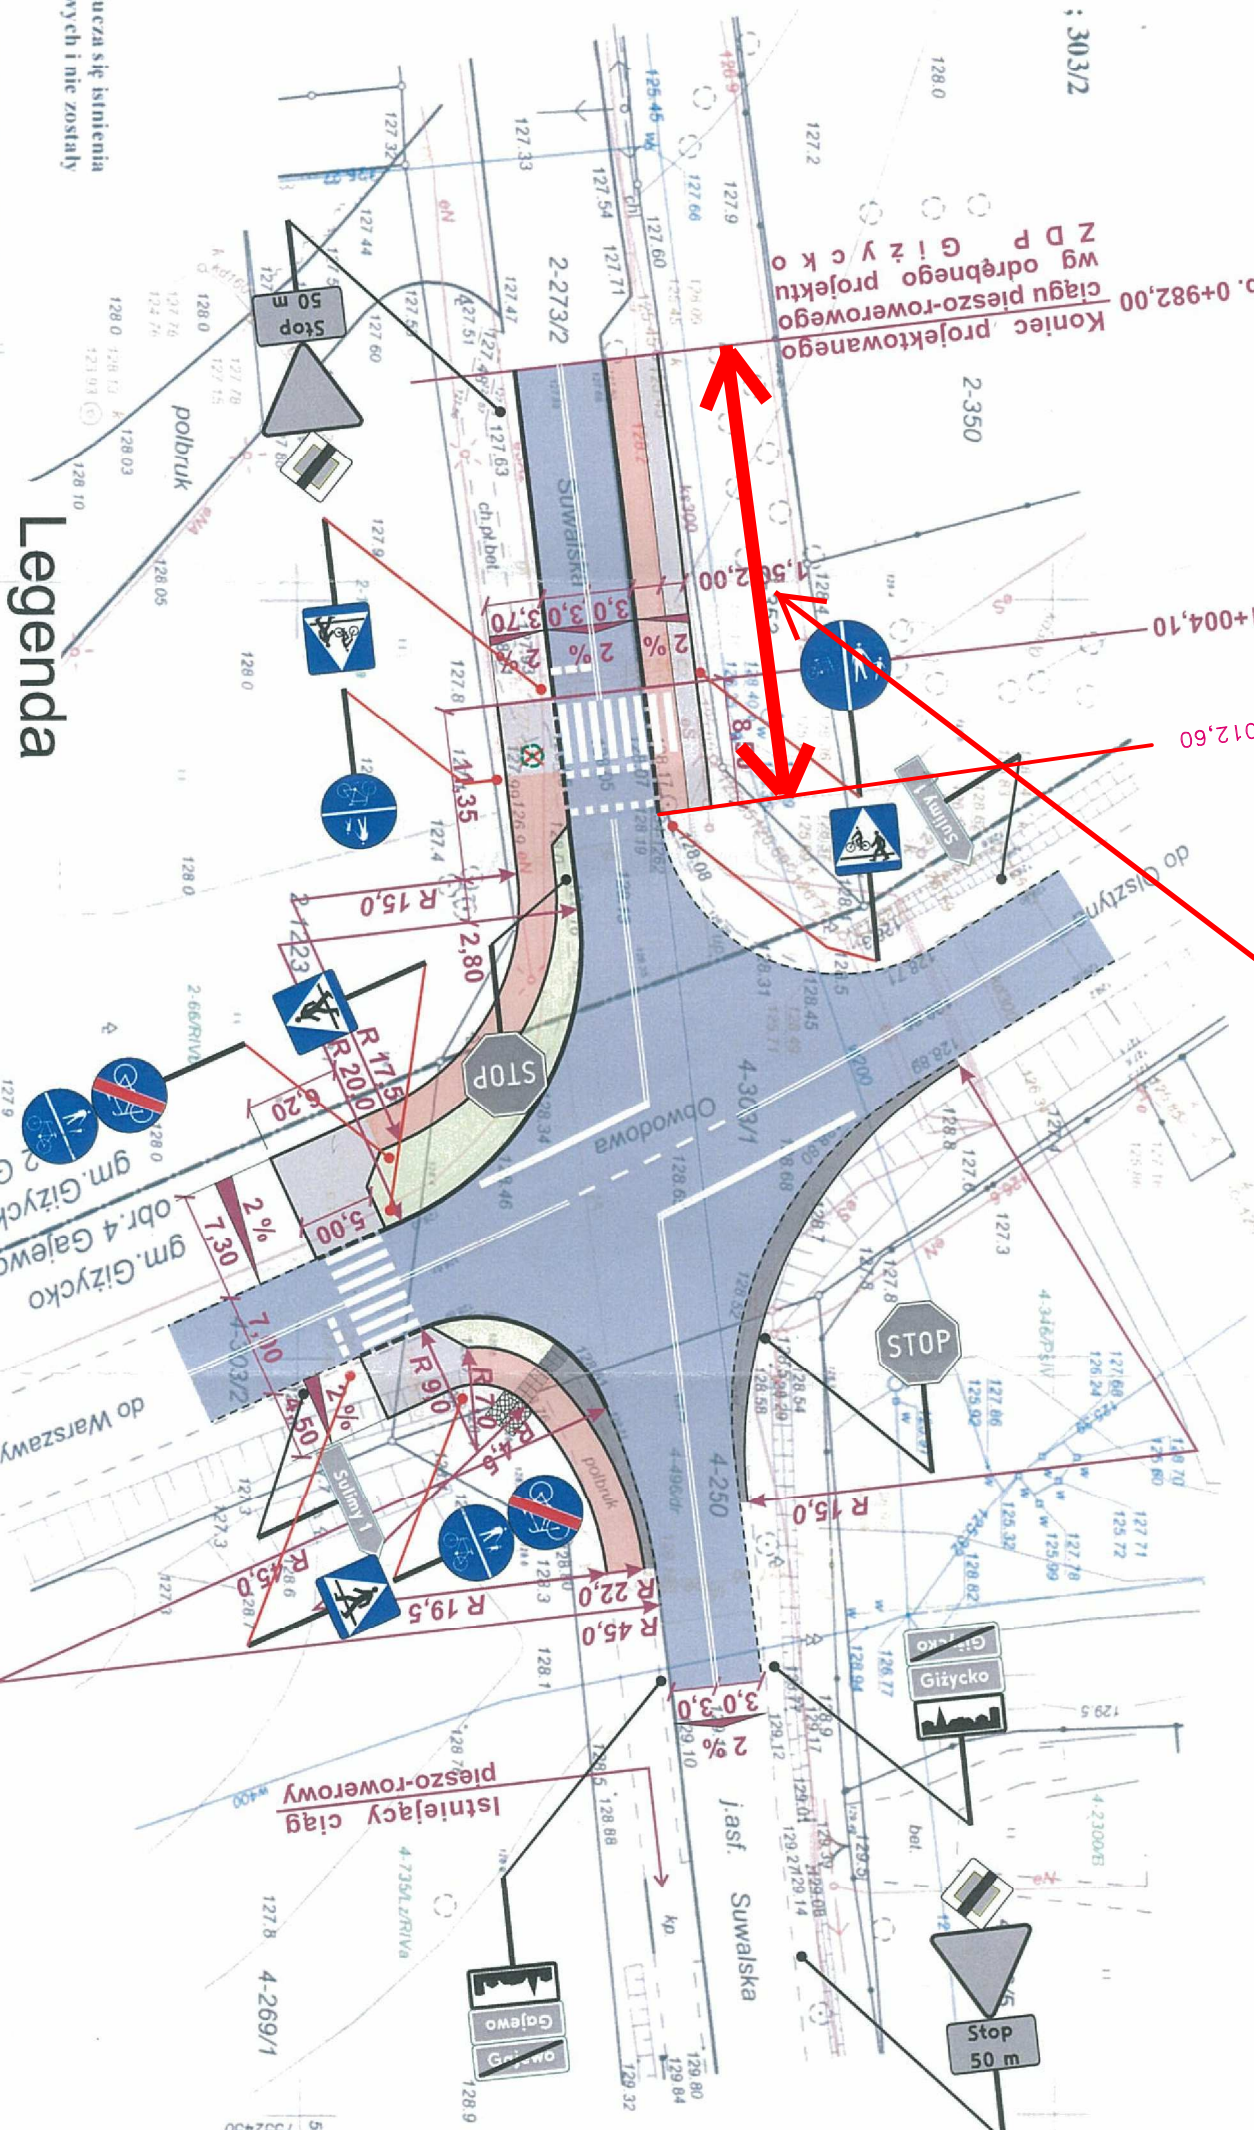

Legenda

- nawierzchnia pieszo-rowerowego z bez fazywej kostki brukowej gr. 8 cm
- nawierzchnia ciągu pieszego z brukowej kostki betonowej gr. 8 cm
- zieleni lub kruszywo łamane na geowódkninie
- krawężnik betonowy wystający 15 x 30 cm
- krawężnik betonowy najazdowy 15 x 22 cm
- obrzeża betonowe 8 x 30 cm
- ściek podchodnikowy korytkowy
- umocnienie ścieku brukiem
- ⊗ drzewa do wycinki

Nazwa i adres obiektu : Połączenie ciągów pieszo - rowerowych na skrzyżowaniu ulic Obwodowej i Suwalskiej w Giżycku, w ciągu drogi:	
krajowej nr 63 Gr. Państwa - Giżycko - Łomża - - Włocławek	
Działki : nr 303/1, 303/2, obręb 4 Gajewo	
powiatowej nr 1823N Giżycko-Kożuchy Wilk.-Kruklin-Sucholaski	
Działki : 250 obręb 4 Gajewo	
powiatowej nr 4464N - ulica Suwalska	
Działki : 273/2 obręb 2 Giżycko	
Inwestor :	
Plan sytuacyjny	
Projektował : Zbigniew Płazewski upr. do projektowania nr WAM/0029/POOD/11	Skala 1 : 500
Data : kwiecień 2016 r.	
Nr rys. 1	