

Nieruchomości Miasta Giżycka- Dzielnica Przemysłowo-Składowa
Skala 1:3000



U- tereny zabudowy usługowej

P, S, U, - tereny zabudowy przemysłowej, składowej, usługowej

MN- tereny zabudowy mieszkaniowej jednorodzinnej

Burmistrz
Miasta Giżycka
[Signature]
Wojciech Karol Imaszkiewicz

Skala 1:2000



MWU- zabudowa mieszkaniowa wielorodzinna

UT- zabudowa usług turystycznych

BURMISTRZ
Miasta Gdynia

Wojciech Karol Iwaszkiewicz

Nieruchomości Miasta Giżycka - Osiedle Koszarowa
Skala 1:2000



U- tereny zabudowy usługowej

MN- tereny zabudowy mieszkaniowej jednorodzinnej

BURMISTRZ
Miasta Giżycka
Wojciech Karol Iwaszkiewicz


Nieruchomości Miasta Giżycka - Grajwo, Gmina Giżycko
Skala 1:3000



1MN- teren zabudowy mieszkaniowej jednorodzinnej

BURMISTRZ
Miasta Giżycka
Wojciech Karol Iwaszkiewicz


Nieruchomości Miasta Giżycka - ul. Królowej Jadwigi
Skala 1:2000

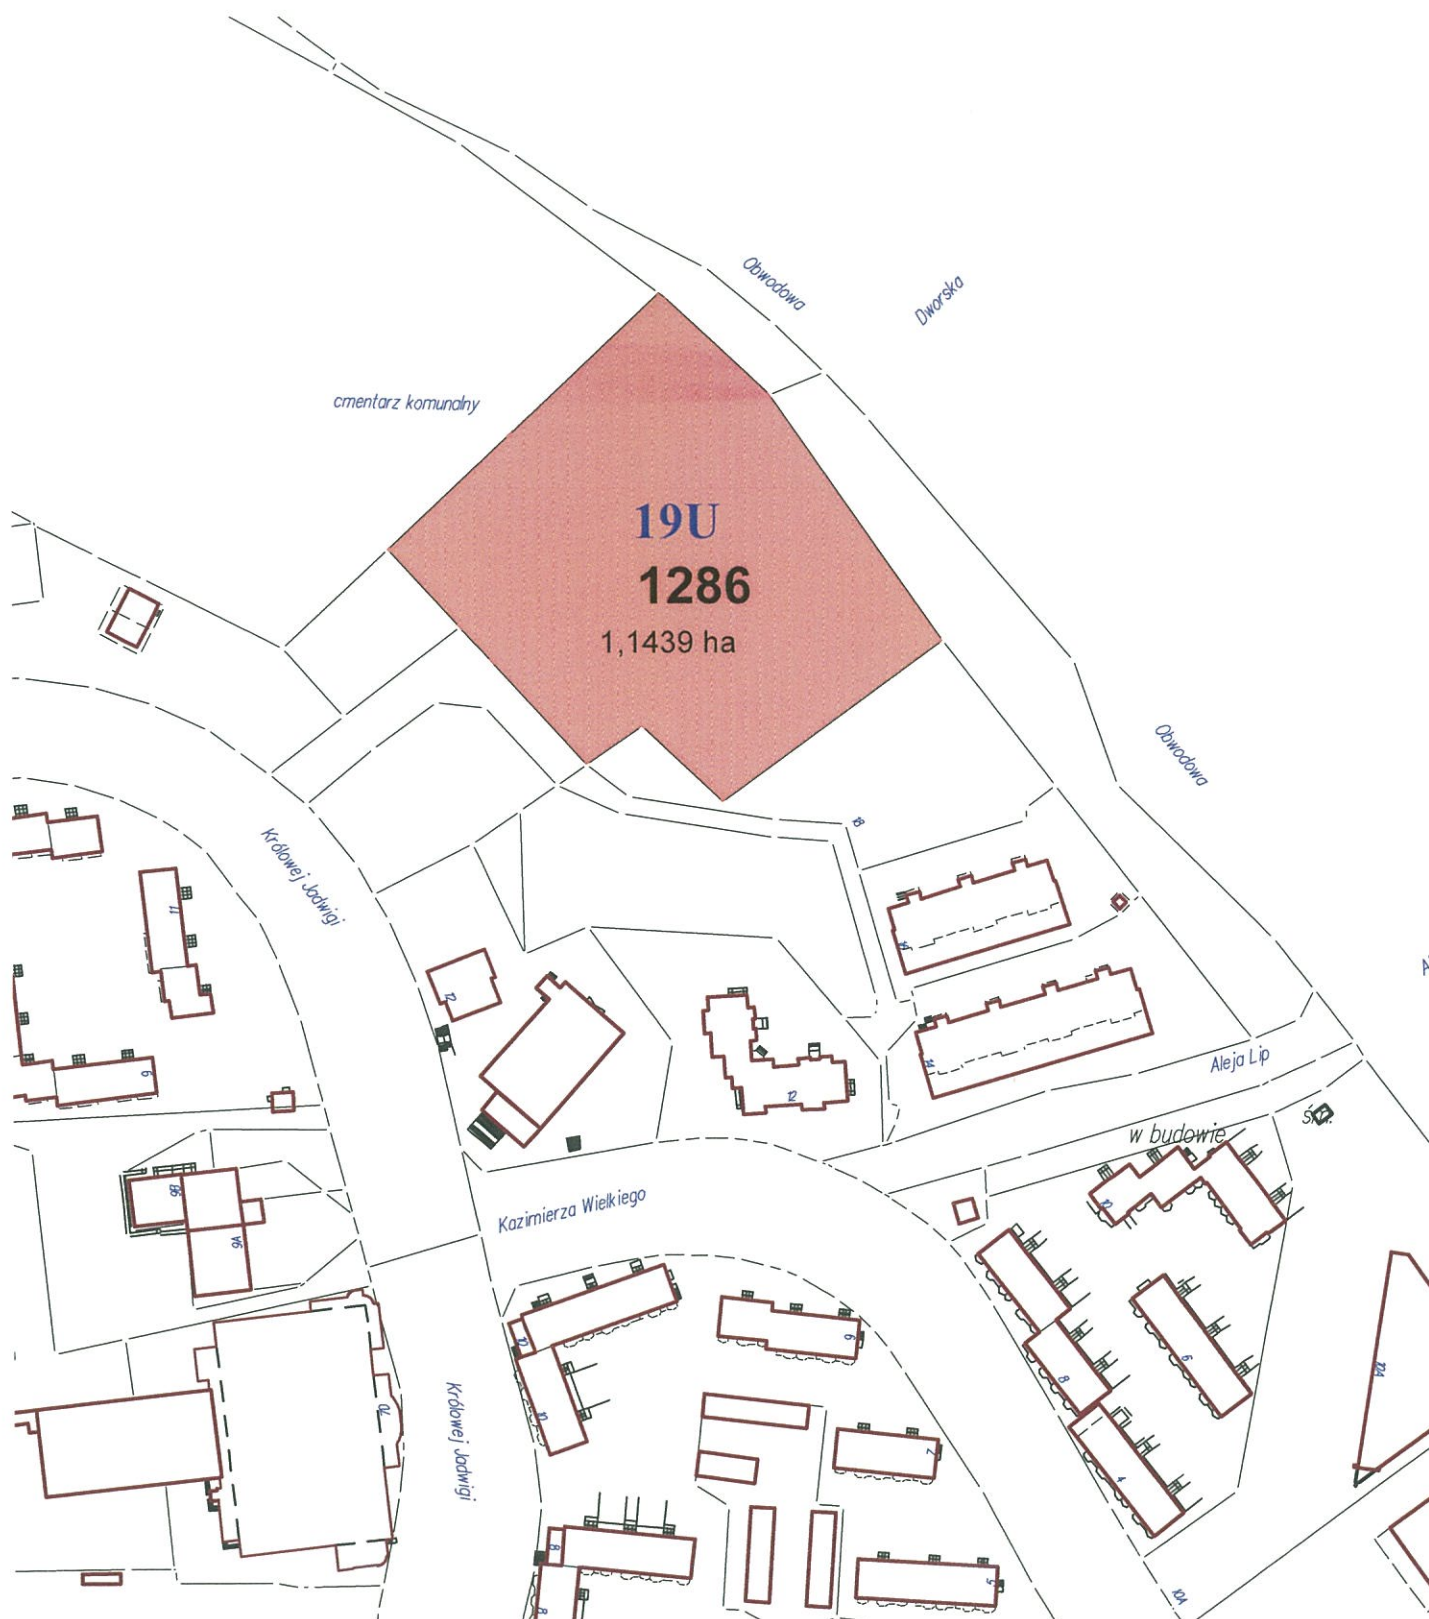

19U - zabudowa usługowa

dopuszcza się wznoszenie budynków wielkopowierzchniowych (usługowo-handlowych)
o powierzchni sprzedaży powyżej 2000m²;

Nieruchomości Miasta Giżycka - ul. Myśliwska
Skala 1:2000

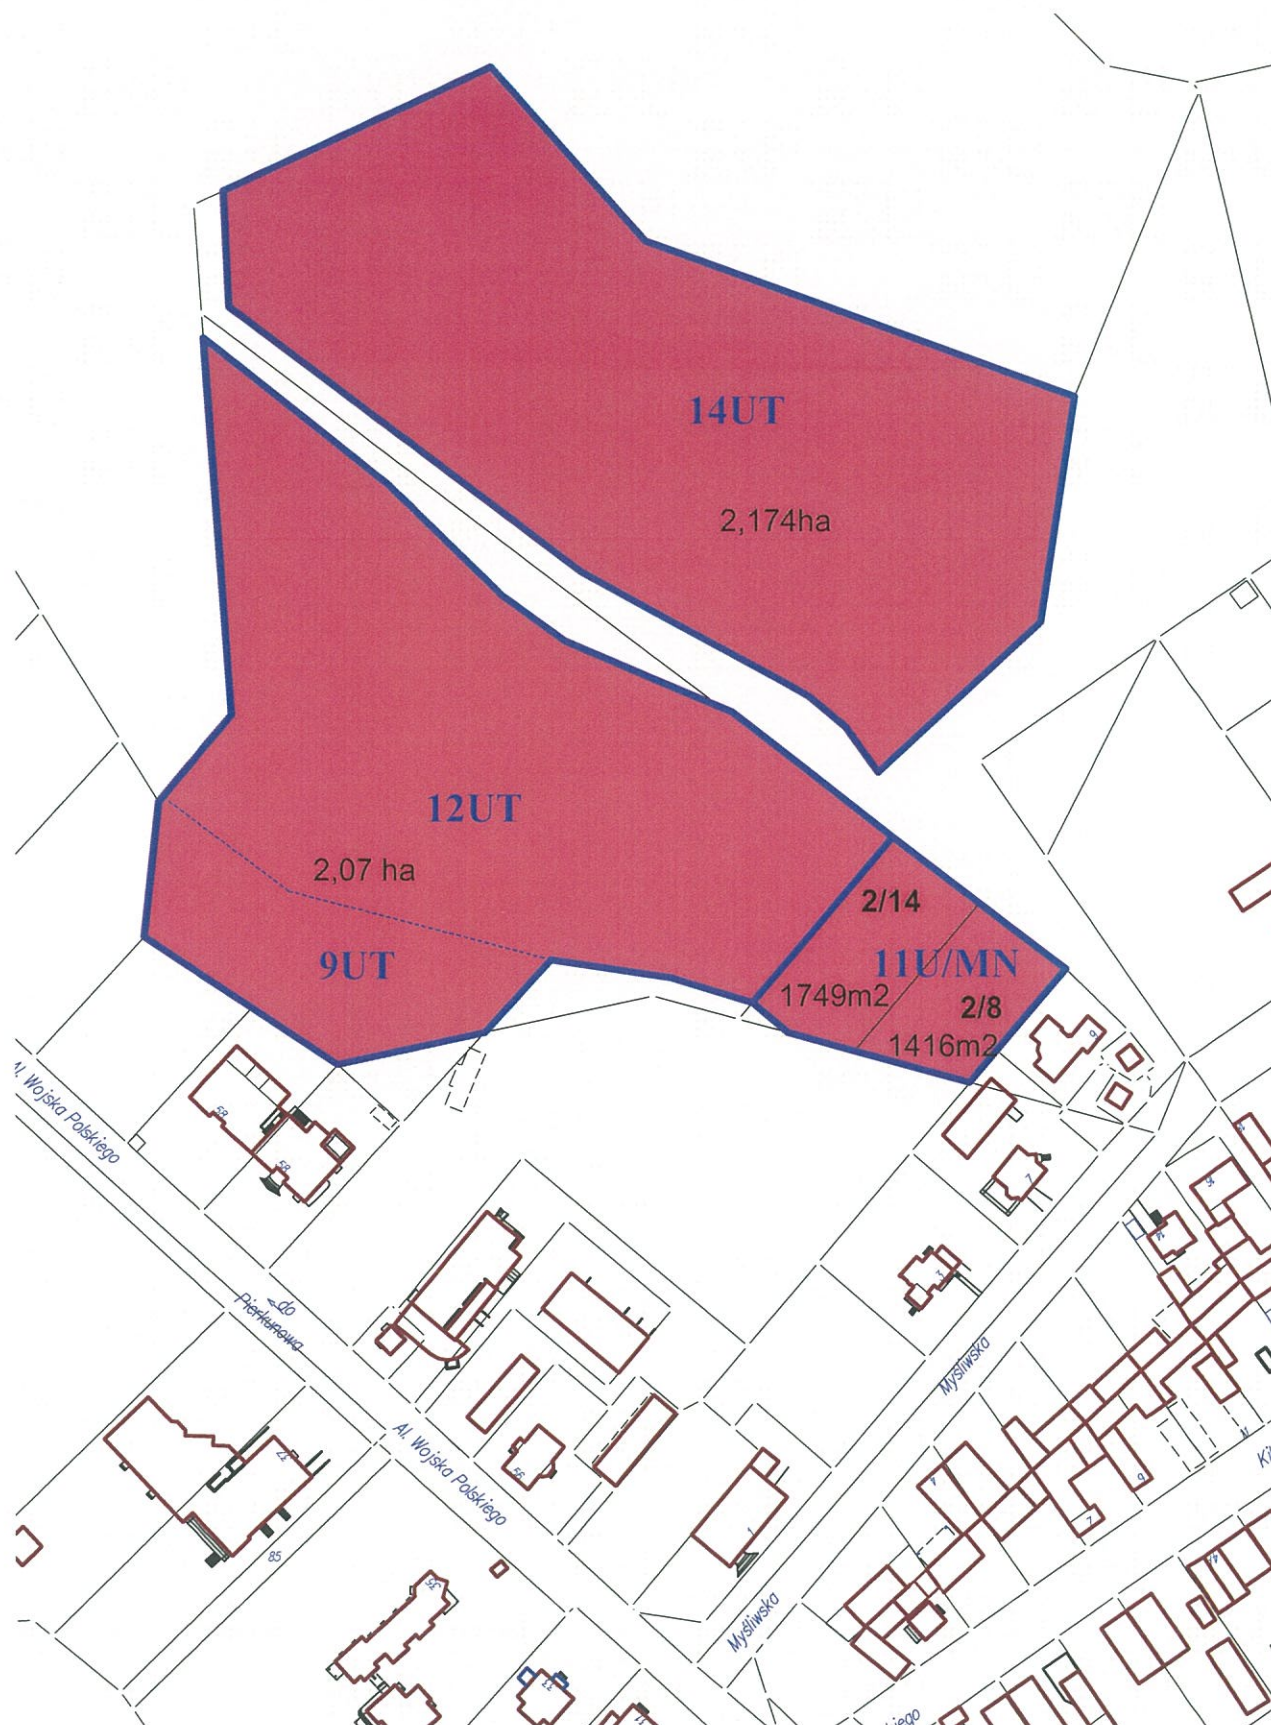


UT- tereny zabudowy usługowej turystycznej

11U/MN-teren zabudowy usługowo-mieszkaniowej

BURMISTRZ
Miasta Giżycka

Wojciech Kasol Iwaszkiewicz

Nieruchomości Miasta Giżycka - ul. Świderska
Skala 1:1000

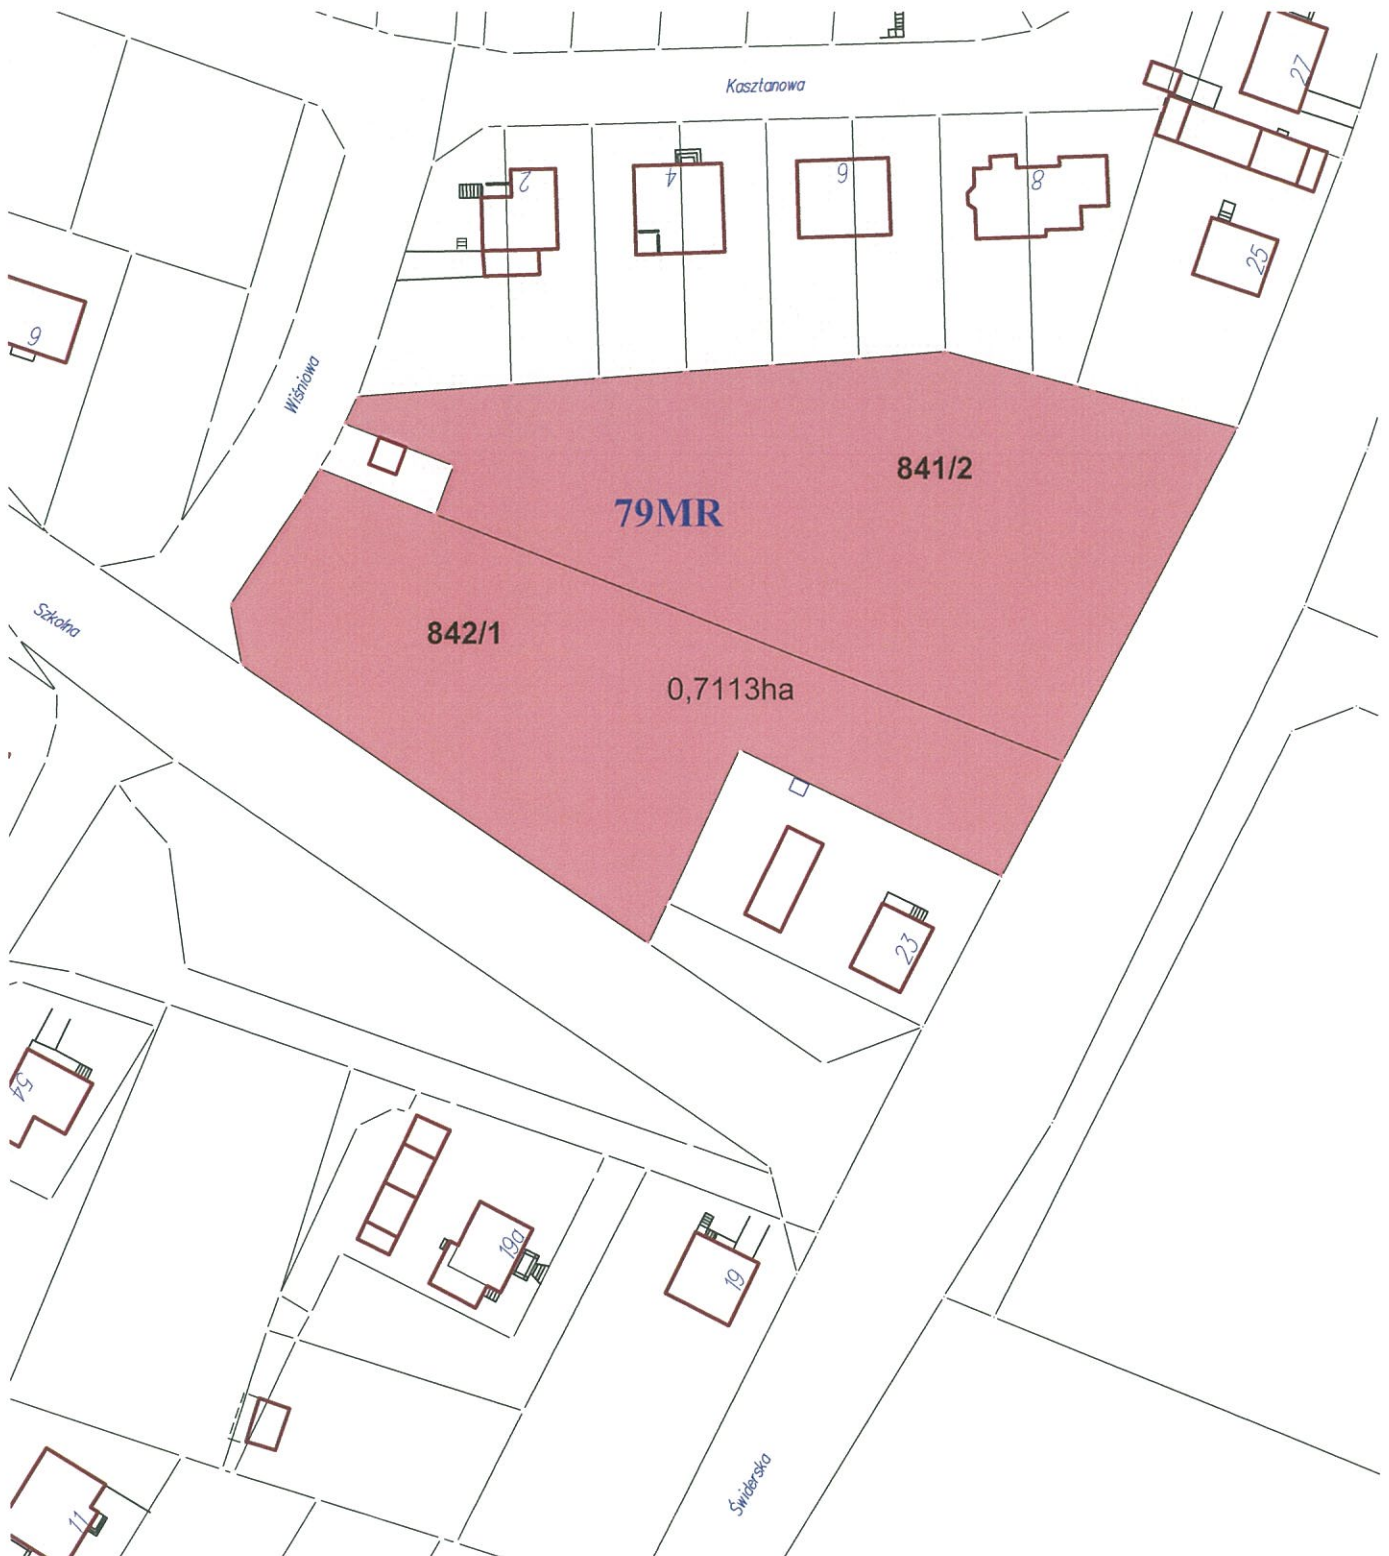

79MR - teren zabudowy mieszkalnej rezydencyjnej

BURMISTRZ
Miasta Giżycka
Wojciech Karol Iwaszkiewicz


Nieruchomości Miasta Giżycka - Ul. Polna
Skala 1:1000



MN- tereny zabudowy jednorodzinnej

BURMISTRZ
Miasta Giżycka
Wojciech Karol Iwaszkiewicz

Nieruchomości Miasta Giżycka (potencjalnie komercyjne)- ul. Moniuszki
Skala 1:4000

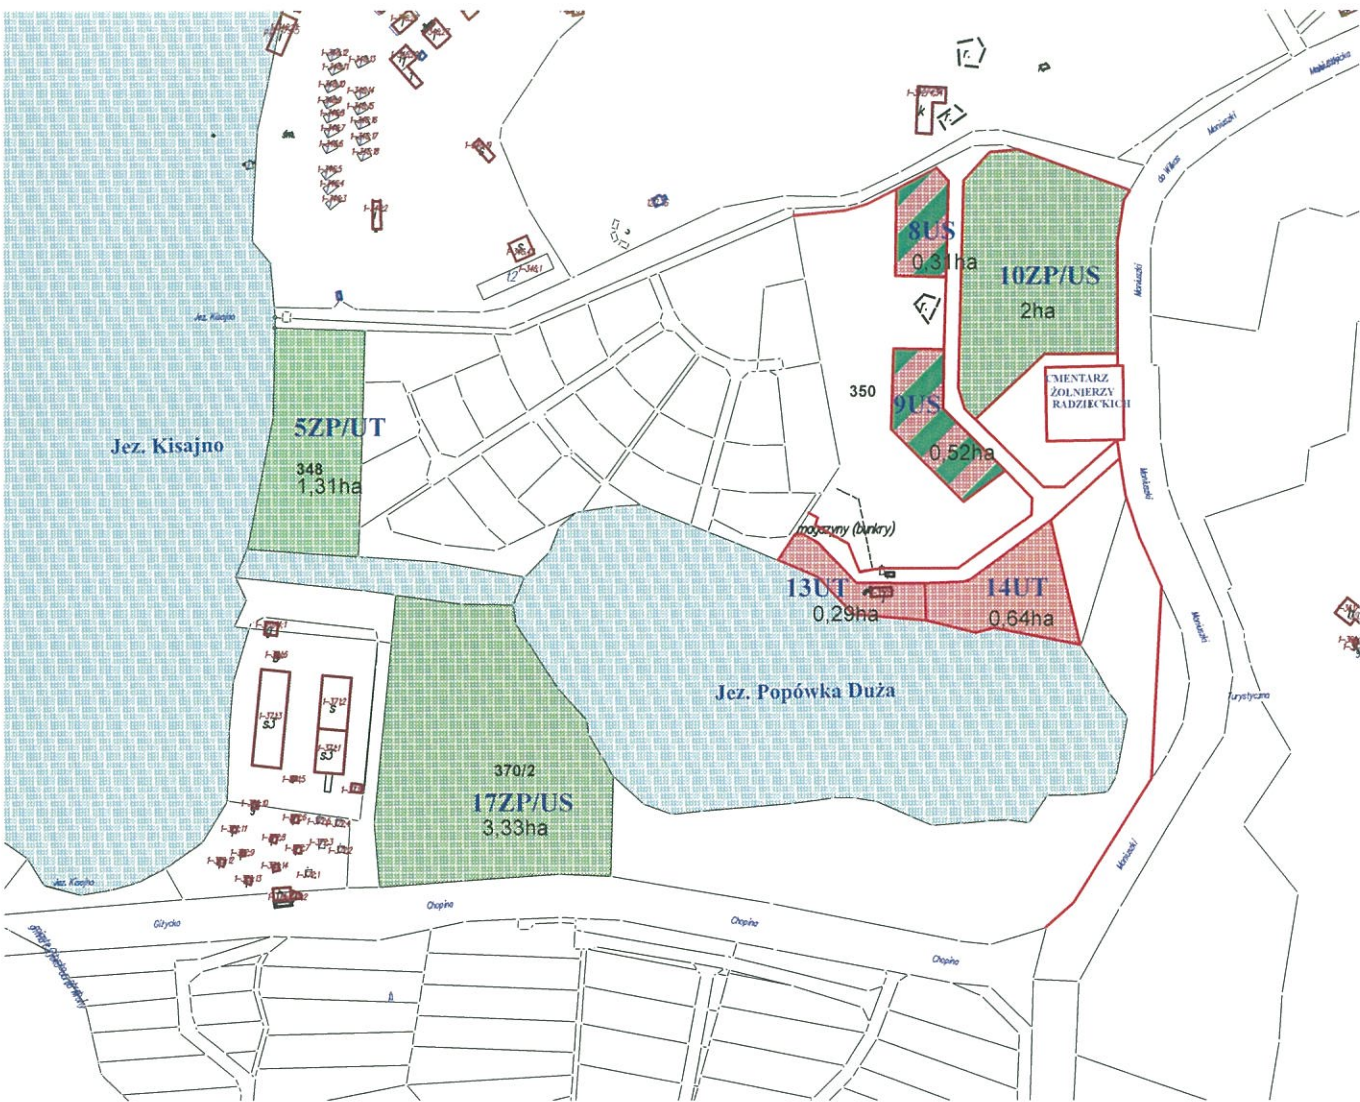

ZP/UT- tereny zieleni urządzonej, zabudowy usług turystycznych (działka 348 o pow. ok 1,31ha)

ZP/US - tereny zieleni urządzonej z dopuszczeniem sportu i rekreacji (dz. 370/2 o pow. ok. 3,33ha i cz. dz. 350 o pow. ok.2ha)

UT - tereny zabudowy usług turystycznych (część działki 350 o pow. ok. 0,93ha)

US - tereny rekreacji i sportu, zabudowa rekreacji indywidualnej(część działki 350 o pow. 0,83ha)

BURMISTRZ
Miasta Giżycka

Wojciech Karol Iwczkiewicz

Nieruchomości Miasta Giżycka- ul. Moniuszki przy Wilkasach
Skala 1:2000



8U- teren zabudowy usługowej


12UT/MN - teren zabudowy usługowej turystycznej i mieszkaniowej jednorodzinnej

15UT - teren zabudowy usługowej turystycznej

11U/MN - teren zabudowy usługowej, mieszkaniowej jednorodzinnej

Burmistrz
Miasta Giżycka
Wojciech Karol Iwaszkiewicz

Nieruchomości Miasta Giżycka (komercyjne do zbycia w przetargu)- ul. Warszawska
Skala 1:1000

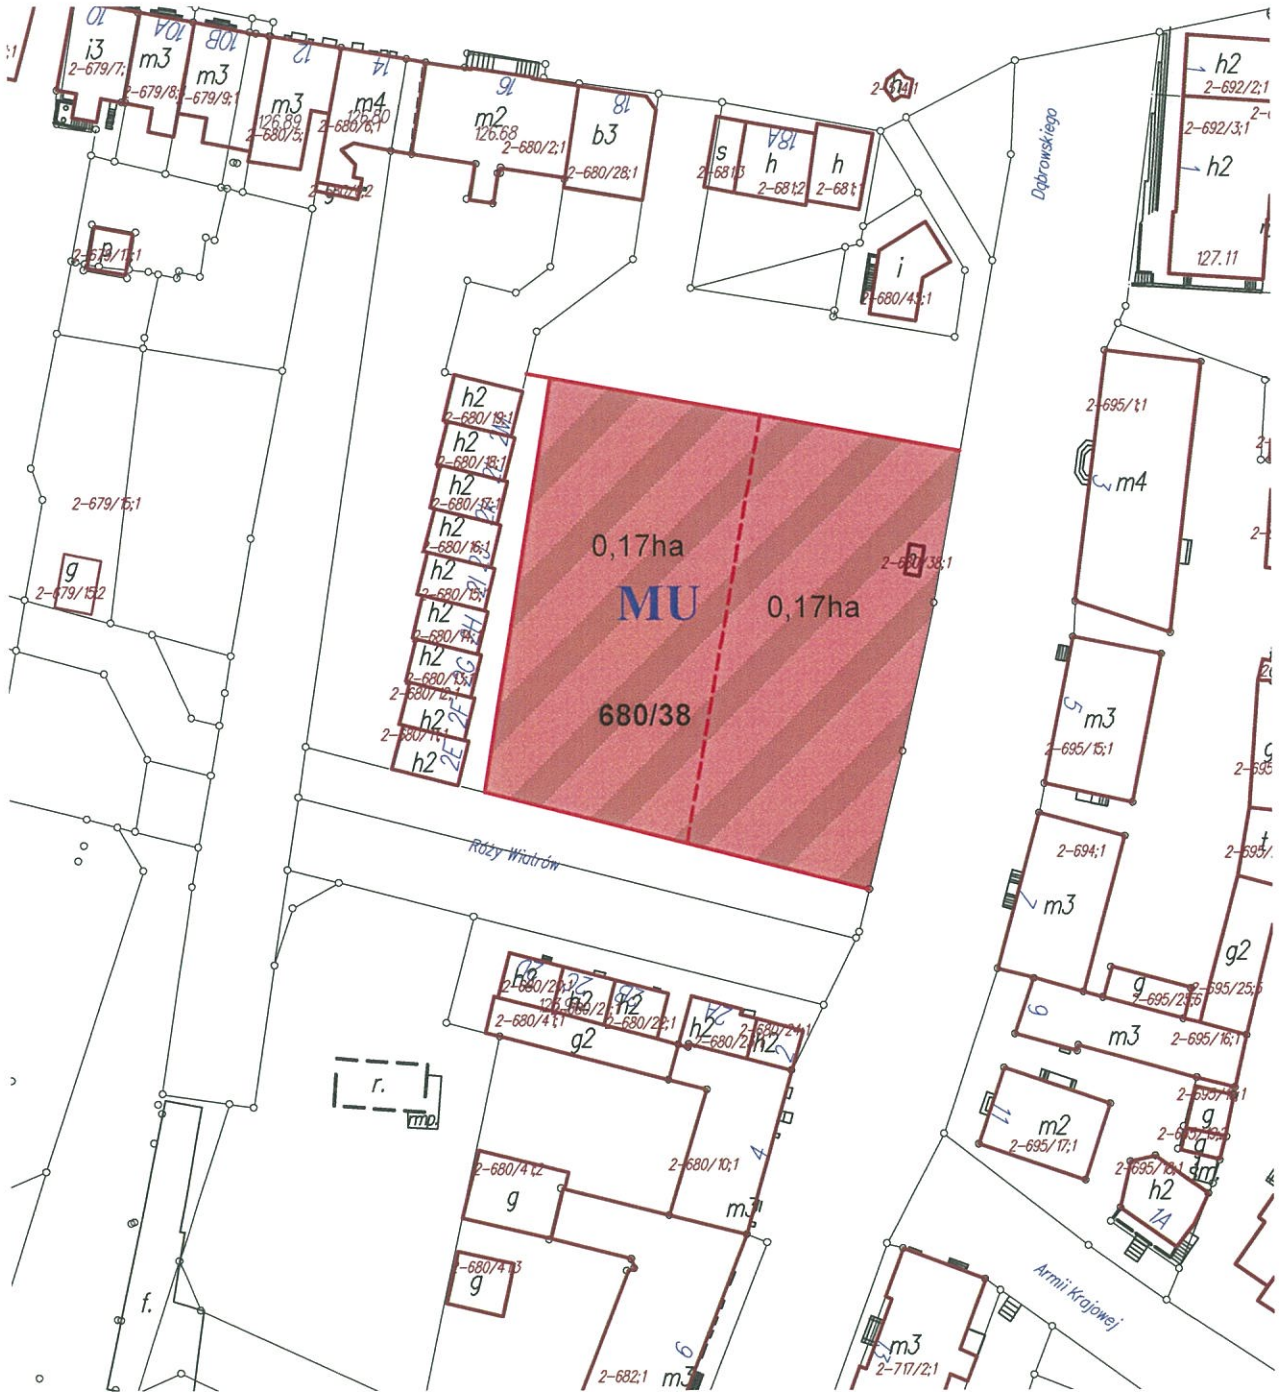

MU - teren zabudowy mieszkaniowo-usługowej część działki 680/38 o pow. ok. 0,34ha

BURMISTRZ
Miasta Giżycka
Wojciech Karol Inaszkiewicz