


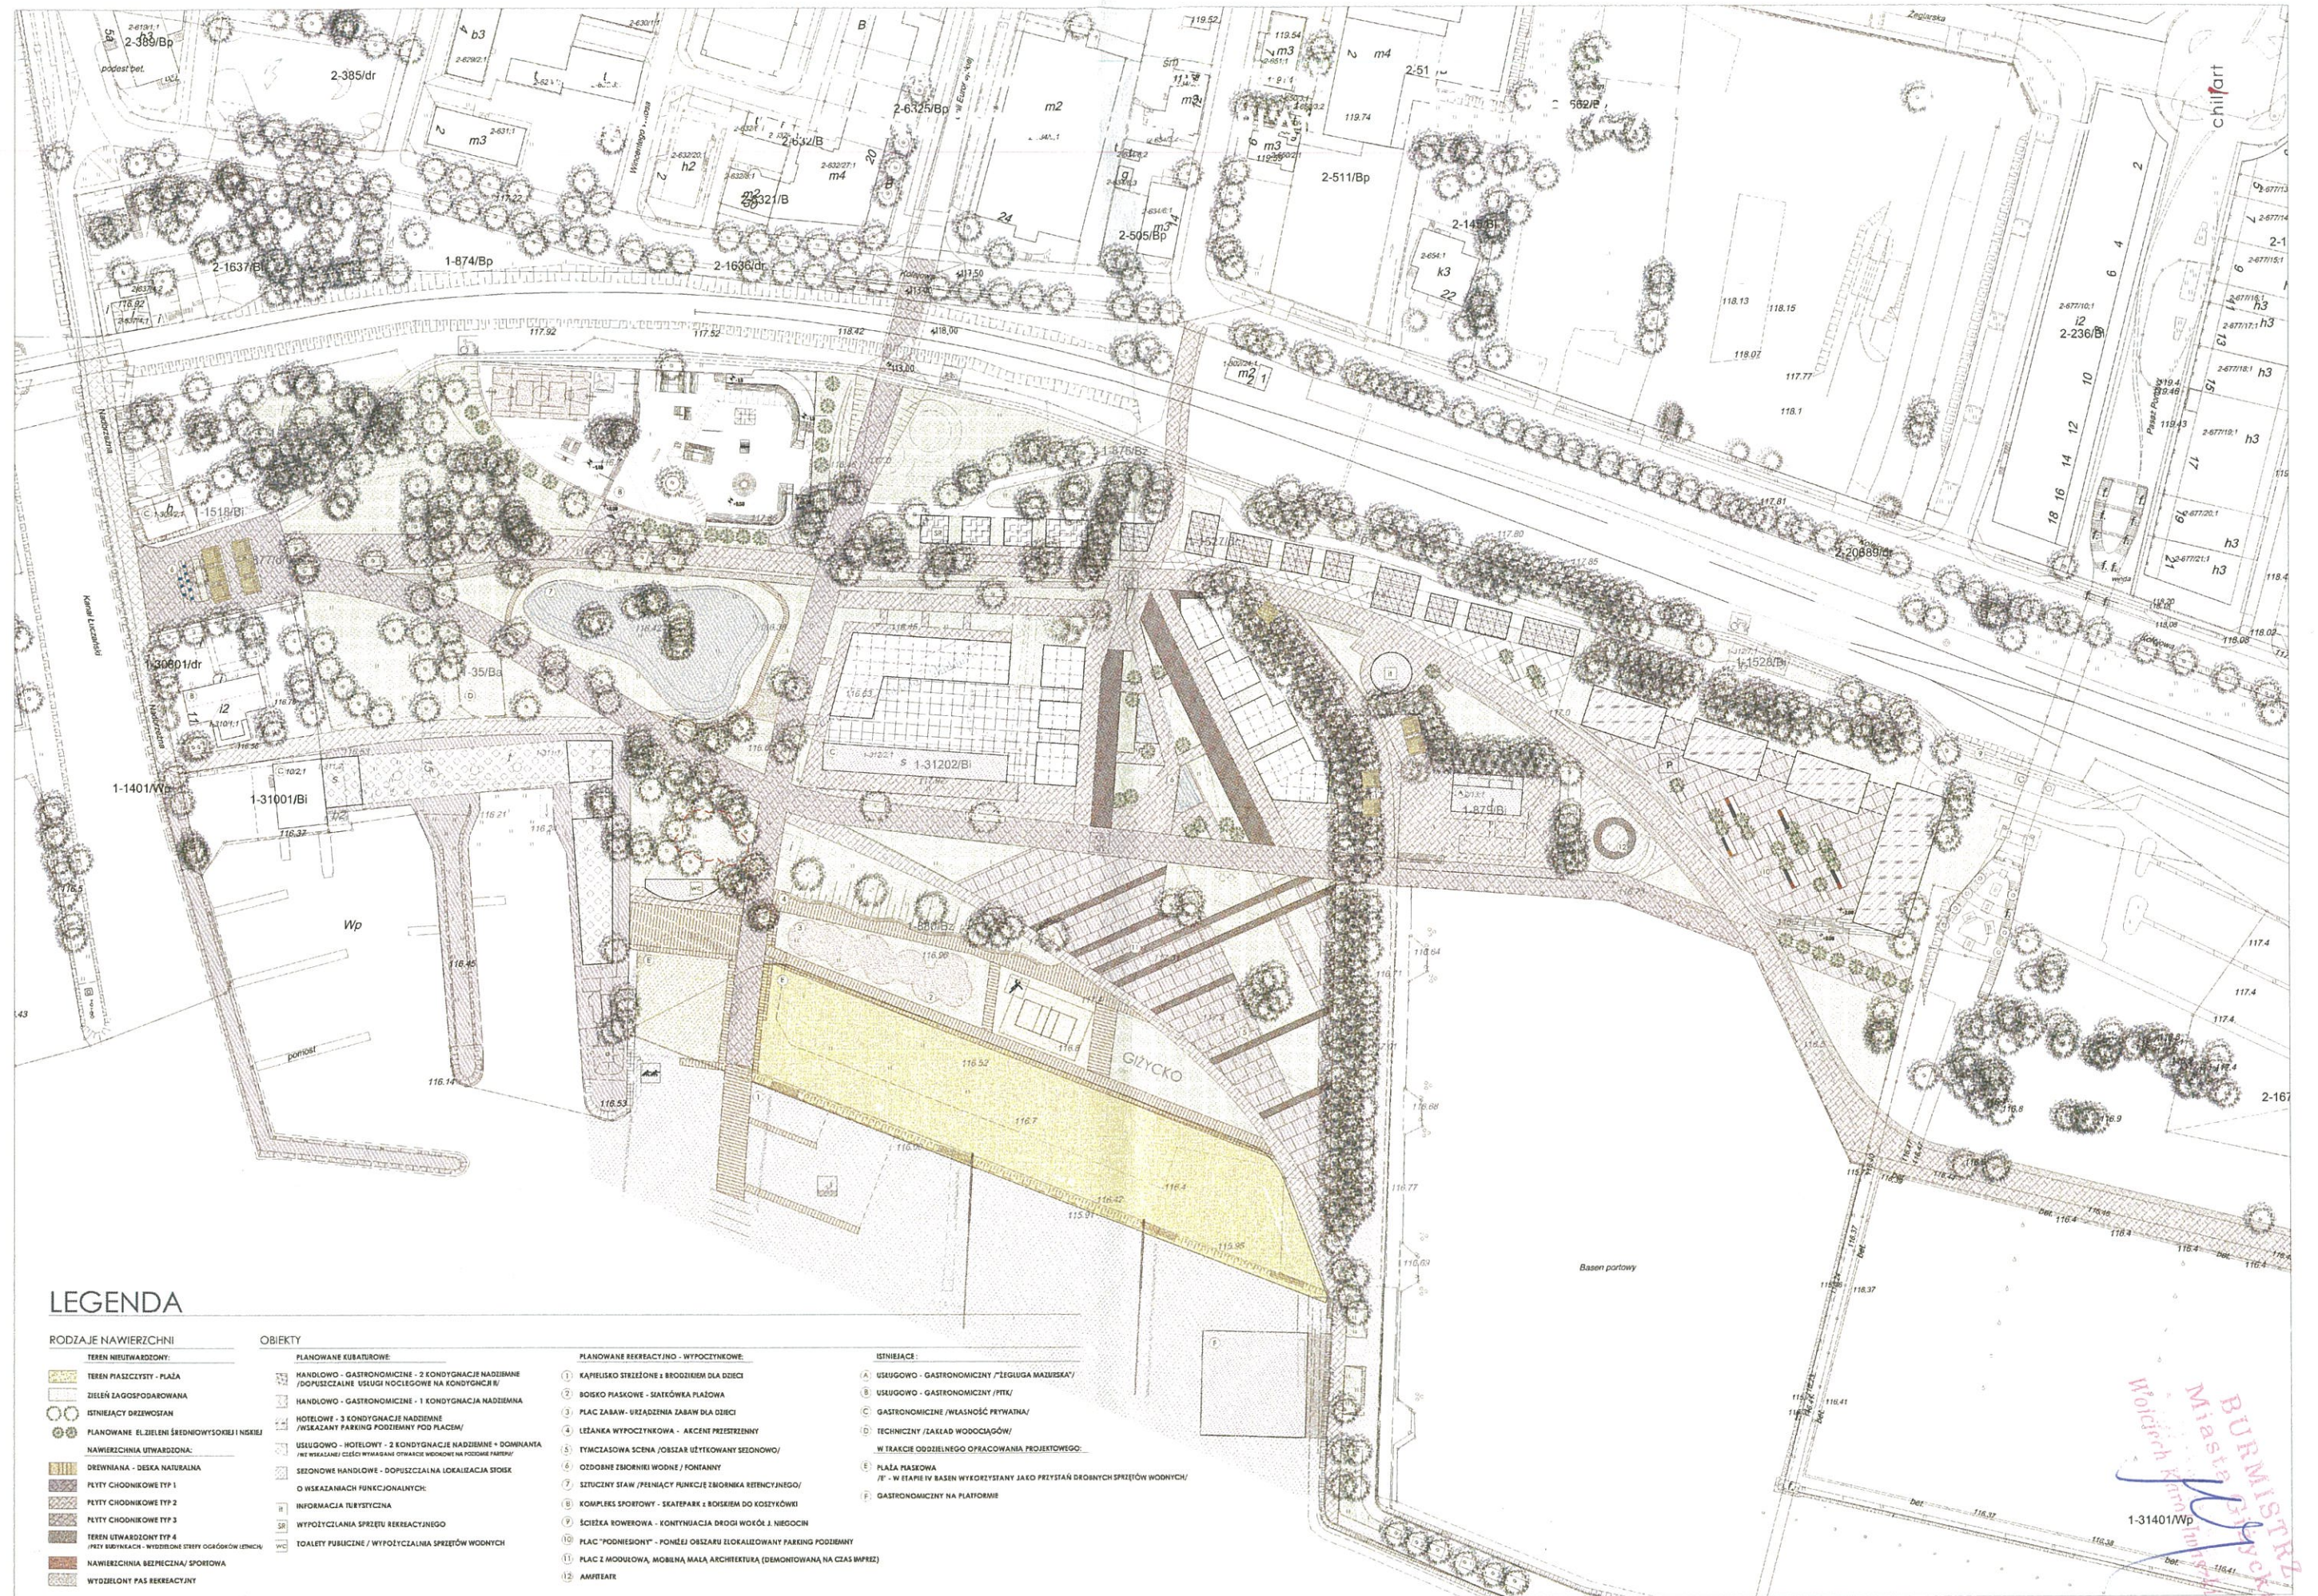

LEGENDA

RODZAJE NAWIERZCHNI

TEREN NIEUTWARDZONY

TEREN PIAZYSTY - PLAZA

ZIELEN ZAGOSPODAROWANA

ISTNIEJĄCY DRZEWOSTAN

PLANOWANE EL. ZIELENI ŚRODOWISKOWEJ I NISZKI

NAWIERZCHNIA UTWARDZONA:

DRZEWNIANA - DESKA NATURALNA

PŁYTY CHODNIKOWE TYP 1

PŁYTY CHODNIKOWE TYP 2

PŁYTY CHODNIKOWE TYP 3

TEREN UTWARDZONY TYP 4

PRZY BUDYNKACH - WYDŁOBIONE STREFY OGRODÓW IENICH

NAWIERZCHNIA BEZPIECZNA/SPORTOWA

WYDŁOBIONY PAS REKREACYJNY

OBIEKTY

PLANOWANE KUBATUROWE:

HANDLOWO - GASTRONOMICZNE - 2 KONDYGNACJE NADZIEMNE /DOPUSZCZALNE USŁUGI NOCNEGO NA KONDYGNACJI I/

HANDLOWO - GASTRONOMICZNE - 1 KONDYGNACJA NADZIEMNA

HOTELOWE - 3 KONDYGNACJE NADZIEMNE /WSKAZANY POKRYTY POKRYTYM POD PLACEM/

WSEKAZANE/ CZĘŚCI WYKAZANE OTWARCIE WOKÓŁ NA PODCIE POKRYTYM/

O WSEKAZANIACH FUNKCYONALNYCH:

INFORMACJA TURYSTYCZNA

WYPOCZYNIENIA SPRZĘTU REKREACYJNEGO

TOILETY PUBLICZNE / WYPOCZYNIENIA SPRZĘTU WODNYCH

PLANOWANE REKREACyjNO - WYPOCZYNIENIA:

1 KAPLEUSKO STRZEŻENIE I BEOZIKIEM DLA DZIECI

2 BOISKO PIASKOWE - SIATKÓWKA PIĄZOWA

3 PLAC ZABAW - URZĄDZENIA ZABAW DLA DZIECI

4 LEŻANKA WYPOCZYNIENIOWA - AKCENT PRZESTRZENNY

5 TYMCZASOWA SCENA /OBSZAR UŻYTKOWANY SEZONOWO/

6 OZDOBNIE ZBIORNIKI WODNE / FONTANNY

7 SIŁCZONIE STAW /PEŁNIAJĄ FUNKCJĘ ZBIORNIKI REKREACYJNEGO/

8 KOMPLEKS SPORTOWY - SKATEPARK I BOISK DLA KOSZYKÓWKI

9 ŚCIEŻKA ROWEROWA - KONTYNUACJA DRUGI WOKÓŁ J. NIECICH

10 PLAC "PODNIESIENI" - PONIŻEJ OBSZARU ILOKALIZOWANY POKRYTYM

11 PLAC I MODUŁOWA, MOBILNA MAŁA ARCHITEKTURA (DEMONTOWANA NA CZAS WAPREZ)

12 AMFITEATR

ISTNIEJĄCE:

A USŁUGOWO - GASTRONOMICZNE /"ZIGŁUGA NAZISKI"

B USŁUGOWO - GASTRONOMICZNE /PIT/

C GASTRONOMICZNE /WŁASNOŚĆ PRYWATNA/

D TECHNICZNY /ZAKŁAD WODOCIĄGÓW/

E W TRAKCIE ODDZIELNEGO OPRACOWANIA PROJEKTOWEGO:

F PLAZA PIASKOWA

G W ETAPIE IV BAZEN WYKREŚLIANY JAKO PRZYSTAŃ DROBNYCH SPRZĘTÓW WODNYCH/

H GASTRONOMICZNE NA PLATFORMIE

1-31401/Wp