Załącznik nr 5 Zaproszenia

WSTĘPNA KONCEPCJA PRZEBIEGU TRASY PRZEBUDOWANEGO ODCINKA SIECI KANALIZACJI DESZCZOWEJ I LOKALIZACJI URZĄDZEŃ PODCZYSZCZAJĄCYCH

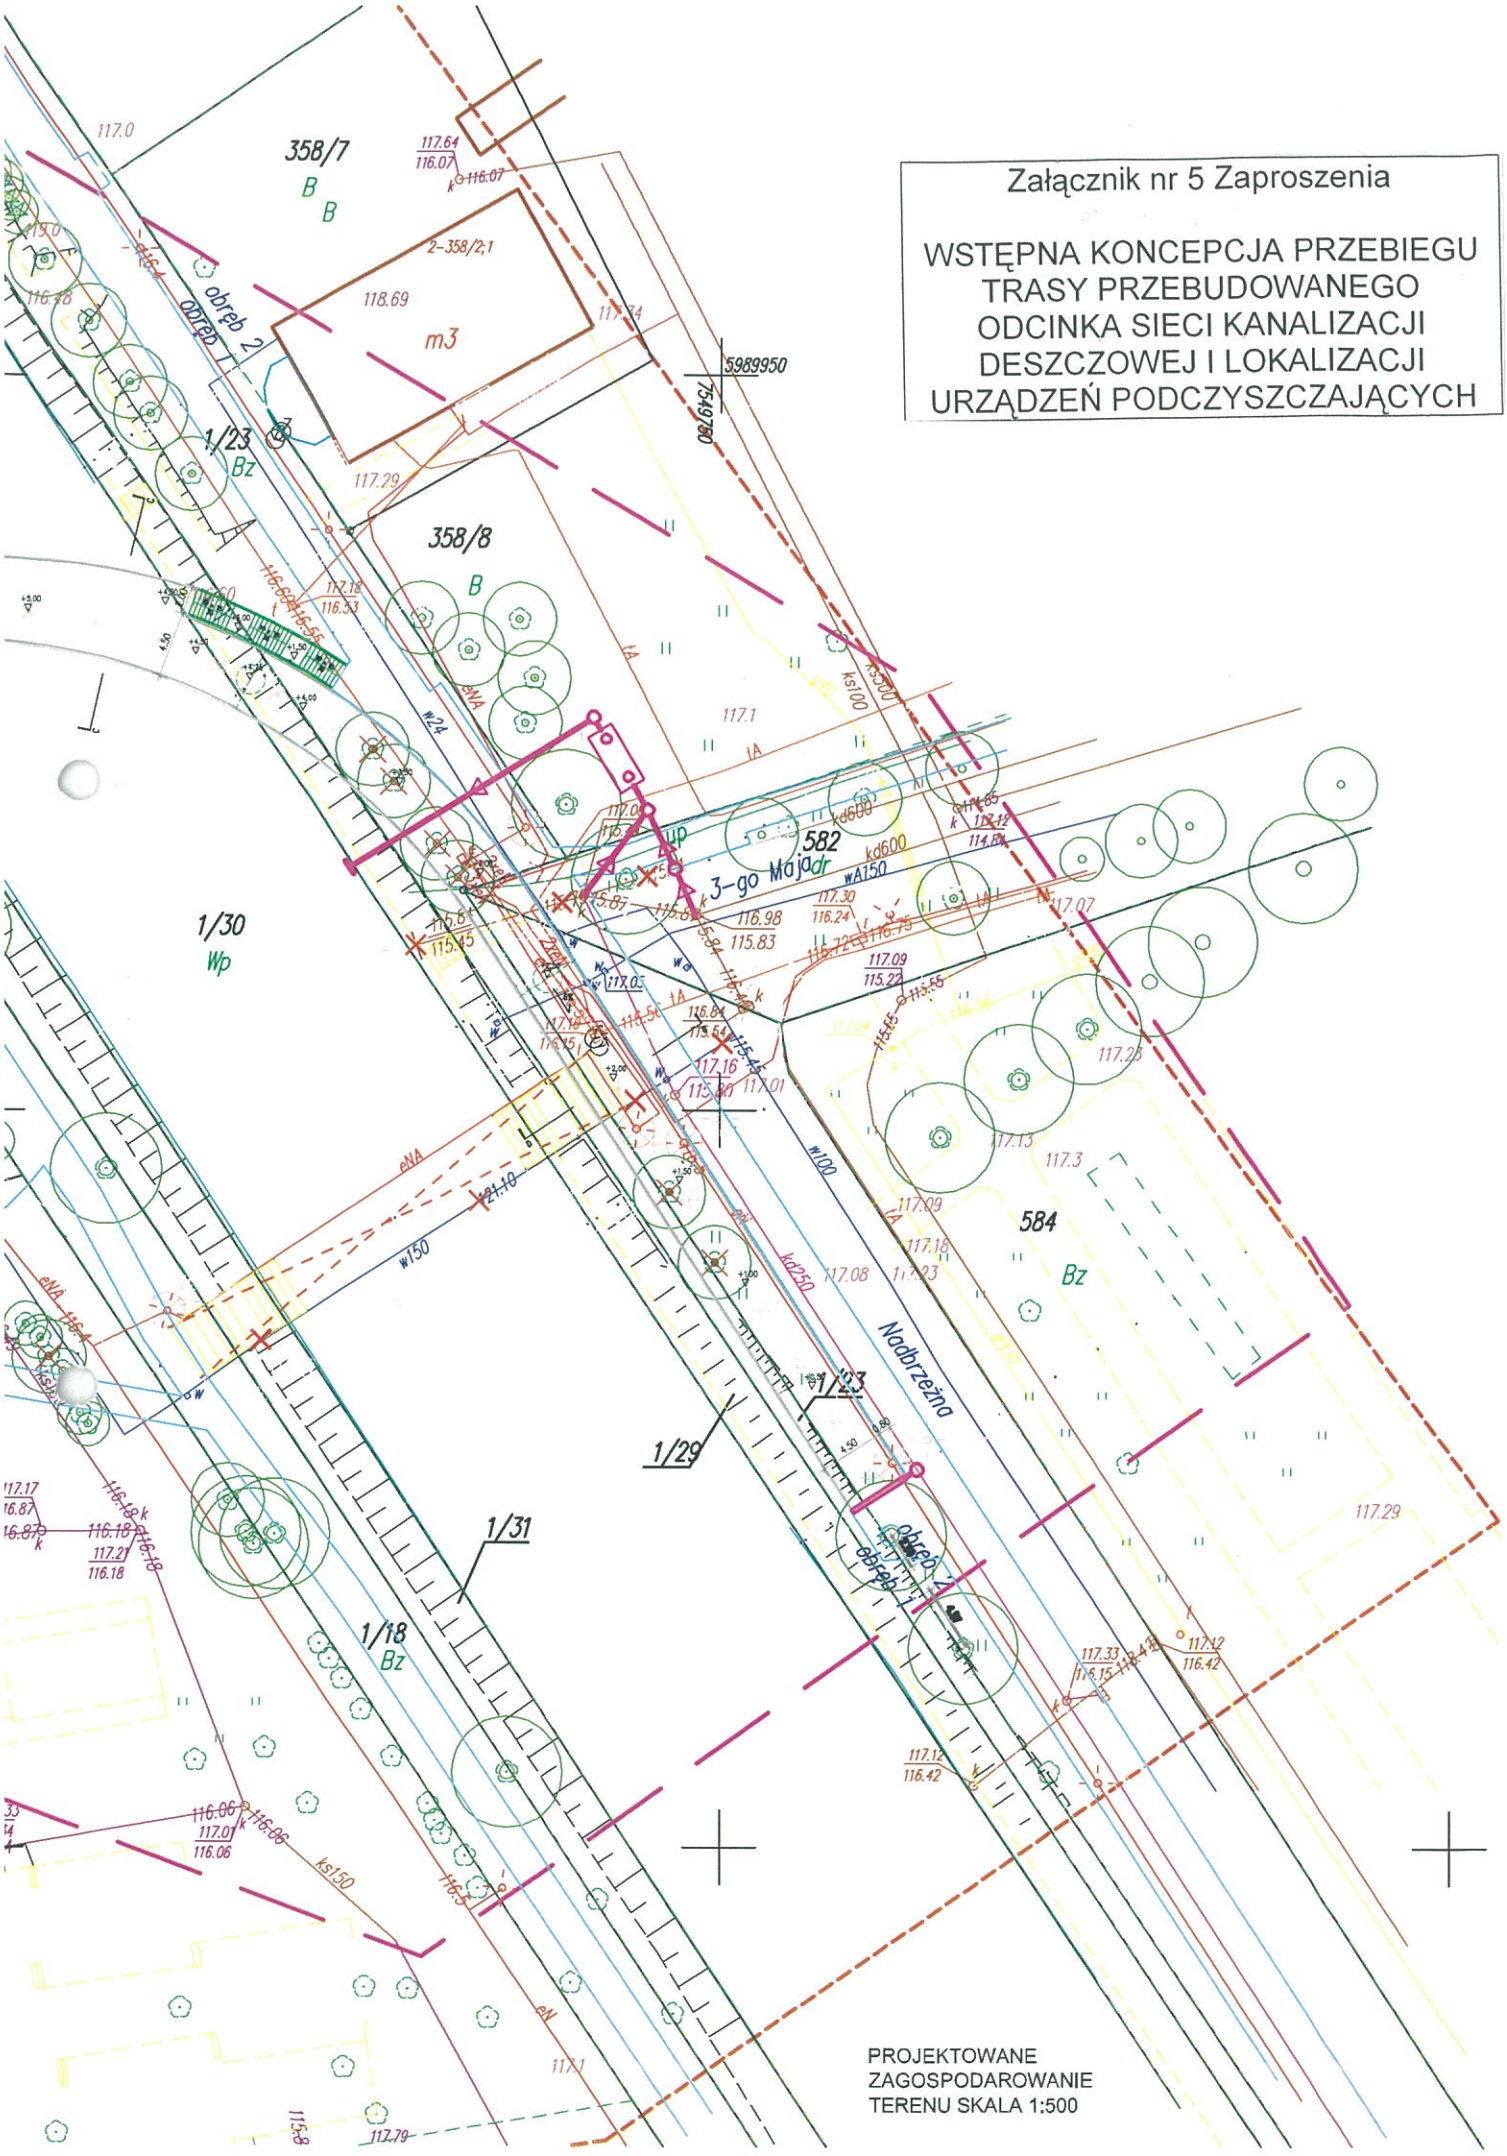

PROJEKTOWANE
ZAGOSPODAROWANIE
TERENU SKALA 1:500