

.....
(oznaczenie podmiotu występującego o zajęcie pasa drogowego
prowadzącego działalność gospodarczą lub
działalność rolniczą)

.....
(adres zamieszkania/ siedziba)

NIP:.....

Tel.....

Z G Ł O S Z E N I E

Ja niżej podpisany/podpisana wyrażam chęć wzięcia udziału w losowaniu kolejności składania wniosków na zajęcie pasa drogowego i działek dróg wewnętrznych w celu ustawienia punktów handlowych w pobliżu cmentarza komunalnego na sprzedaż kwiatów i zniczy w okolicy dn. 1 listopada 2017 r.

Jednocześnie oświadczam, że zapoznałem się z procedurą wydawania wyżej wymienionych zezwoleń, która została szczegółowo opisana w Regulaminie do Zarządzenia Burmistrza Giżycka nr.....z dnia.....


.....
(podpis)

BURMISTRZ
Miasta Giżycka

Wojciech Karol Iwaszkiewicz

Załącznik graficzny do
ZARZĄDZENIA Nr. 268...../2017
BURMISTRZA MIASTA GIŻYCKO
z dnia 27.09.2017

Odcinek ul. Wodociągowej i
ul. 1 Maja
skala 1:500

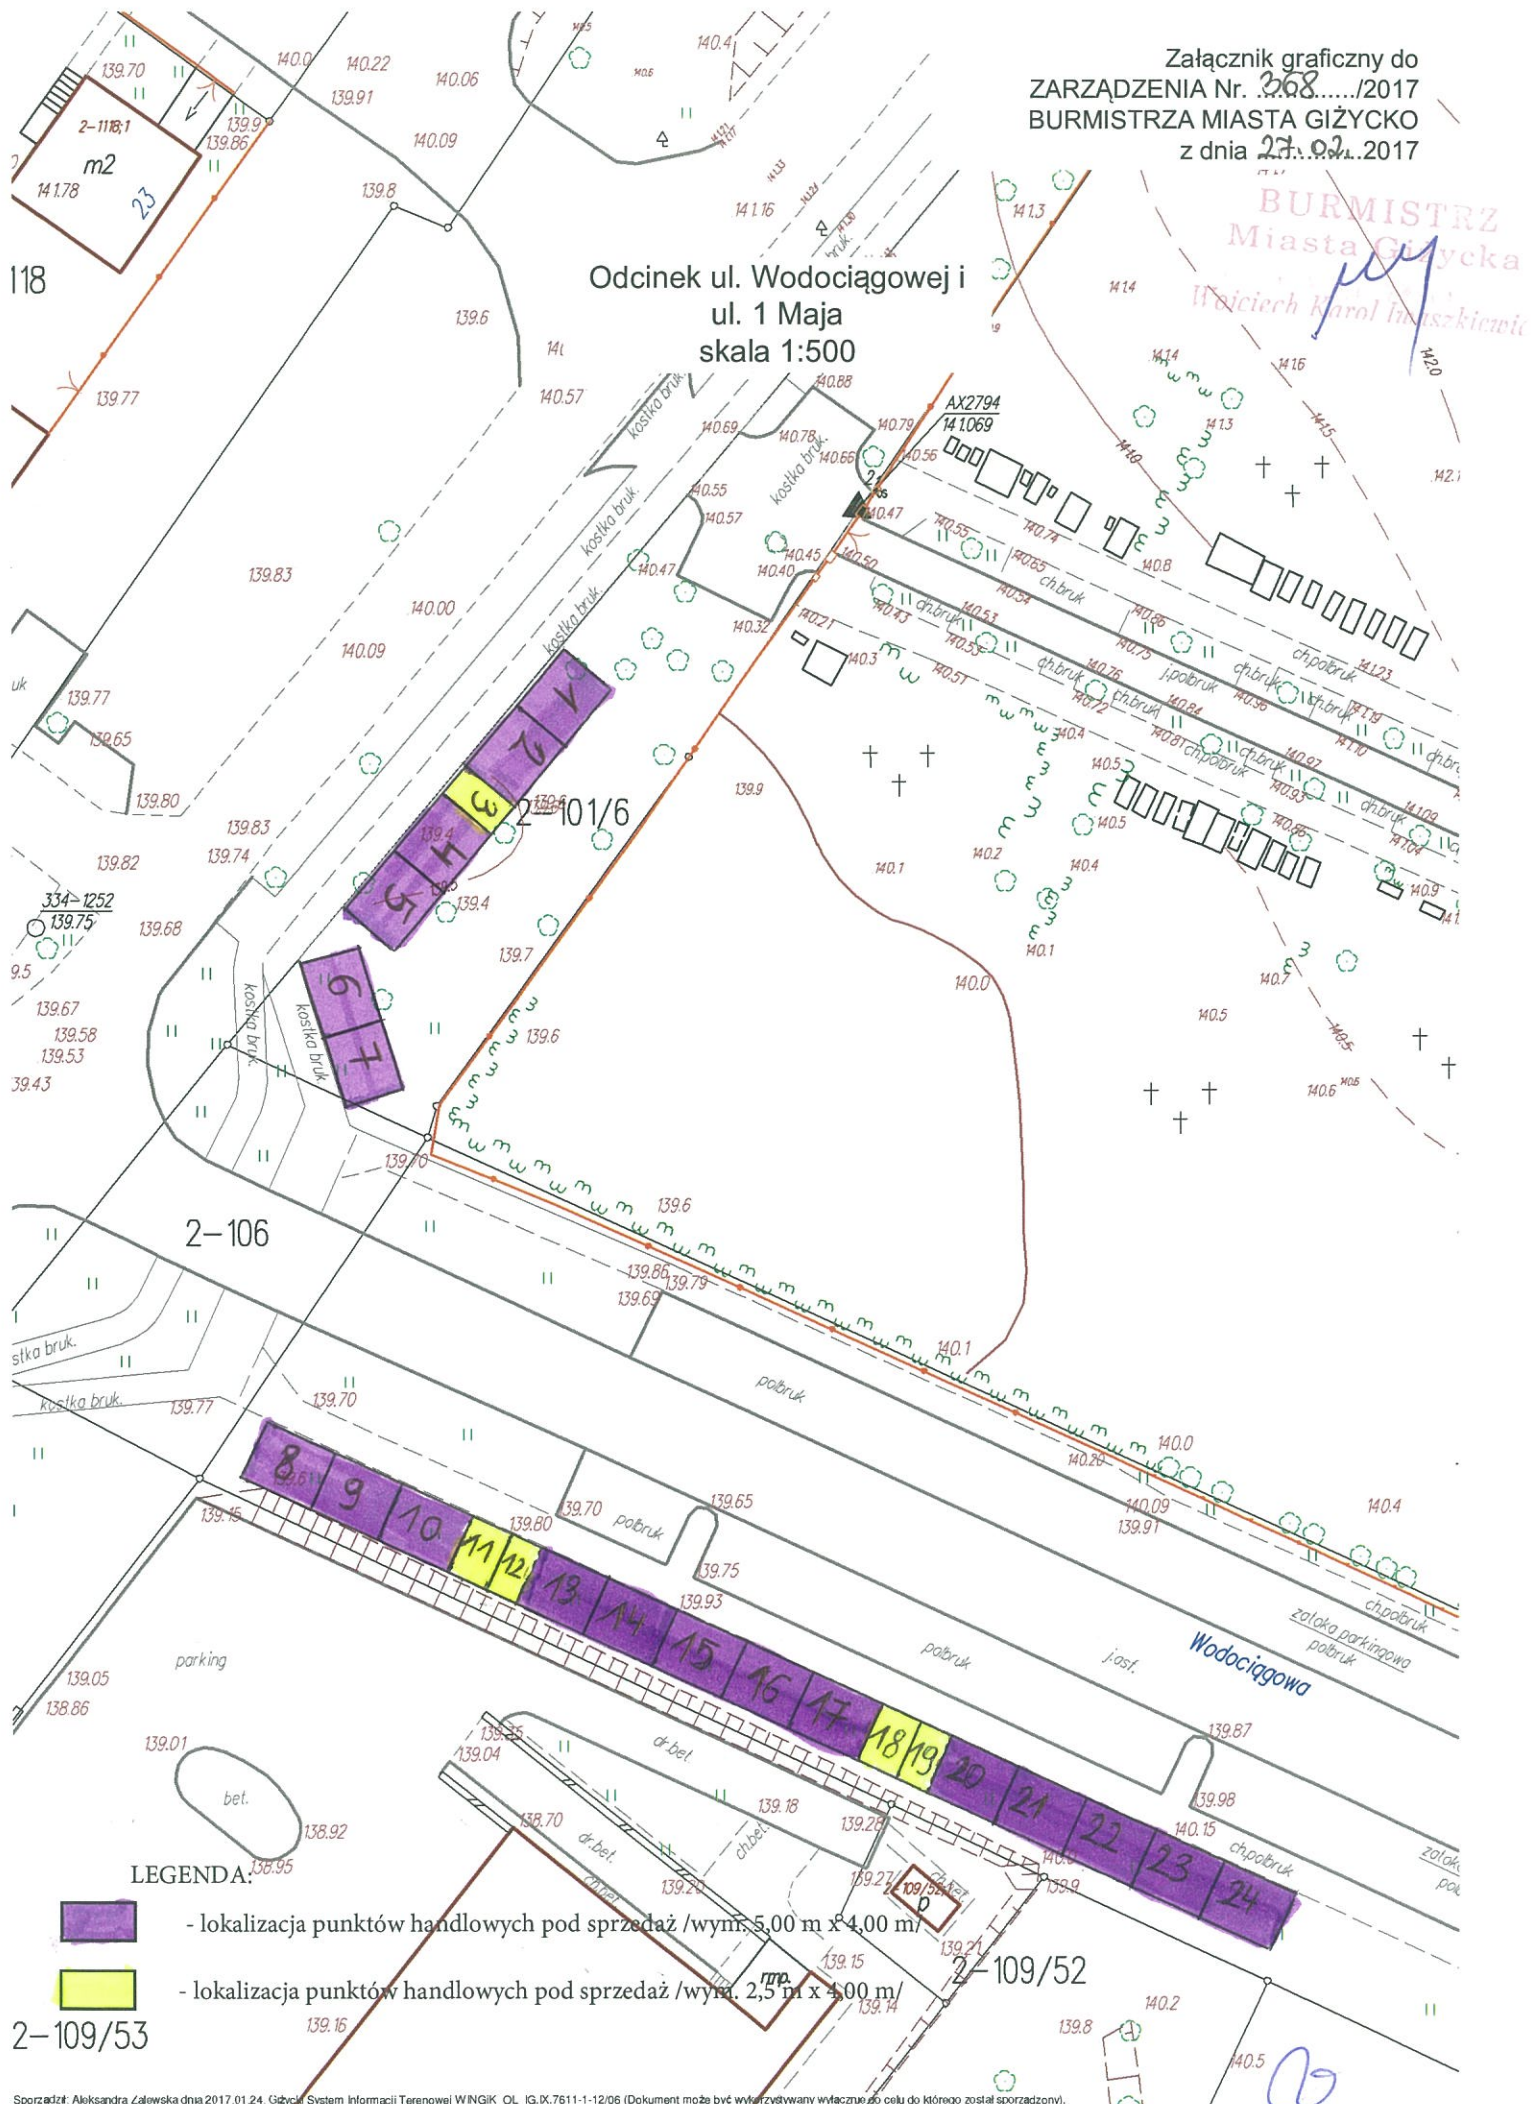


2-109/53

2-109/52

Odcinek ul. Królowej Jadwigi
skala 1:500

Burmistrz
Miasta Giżycka

Wojciech Kapał Inżynier

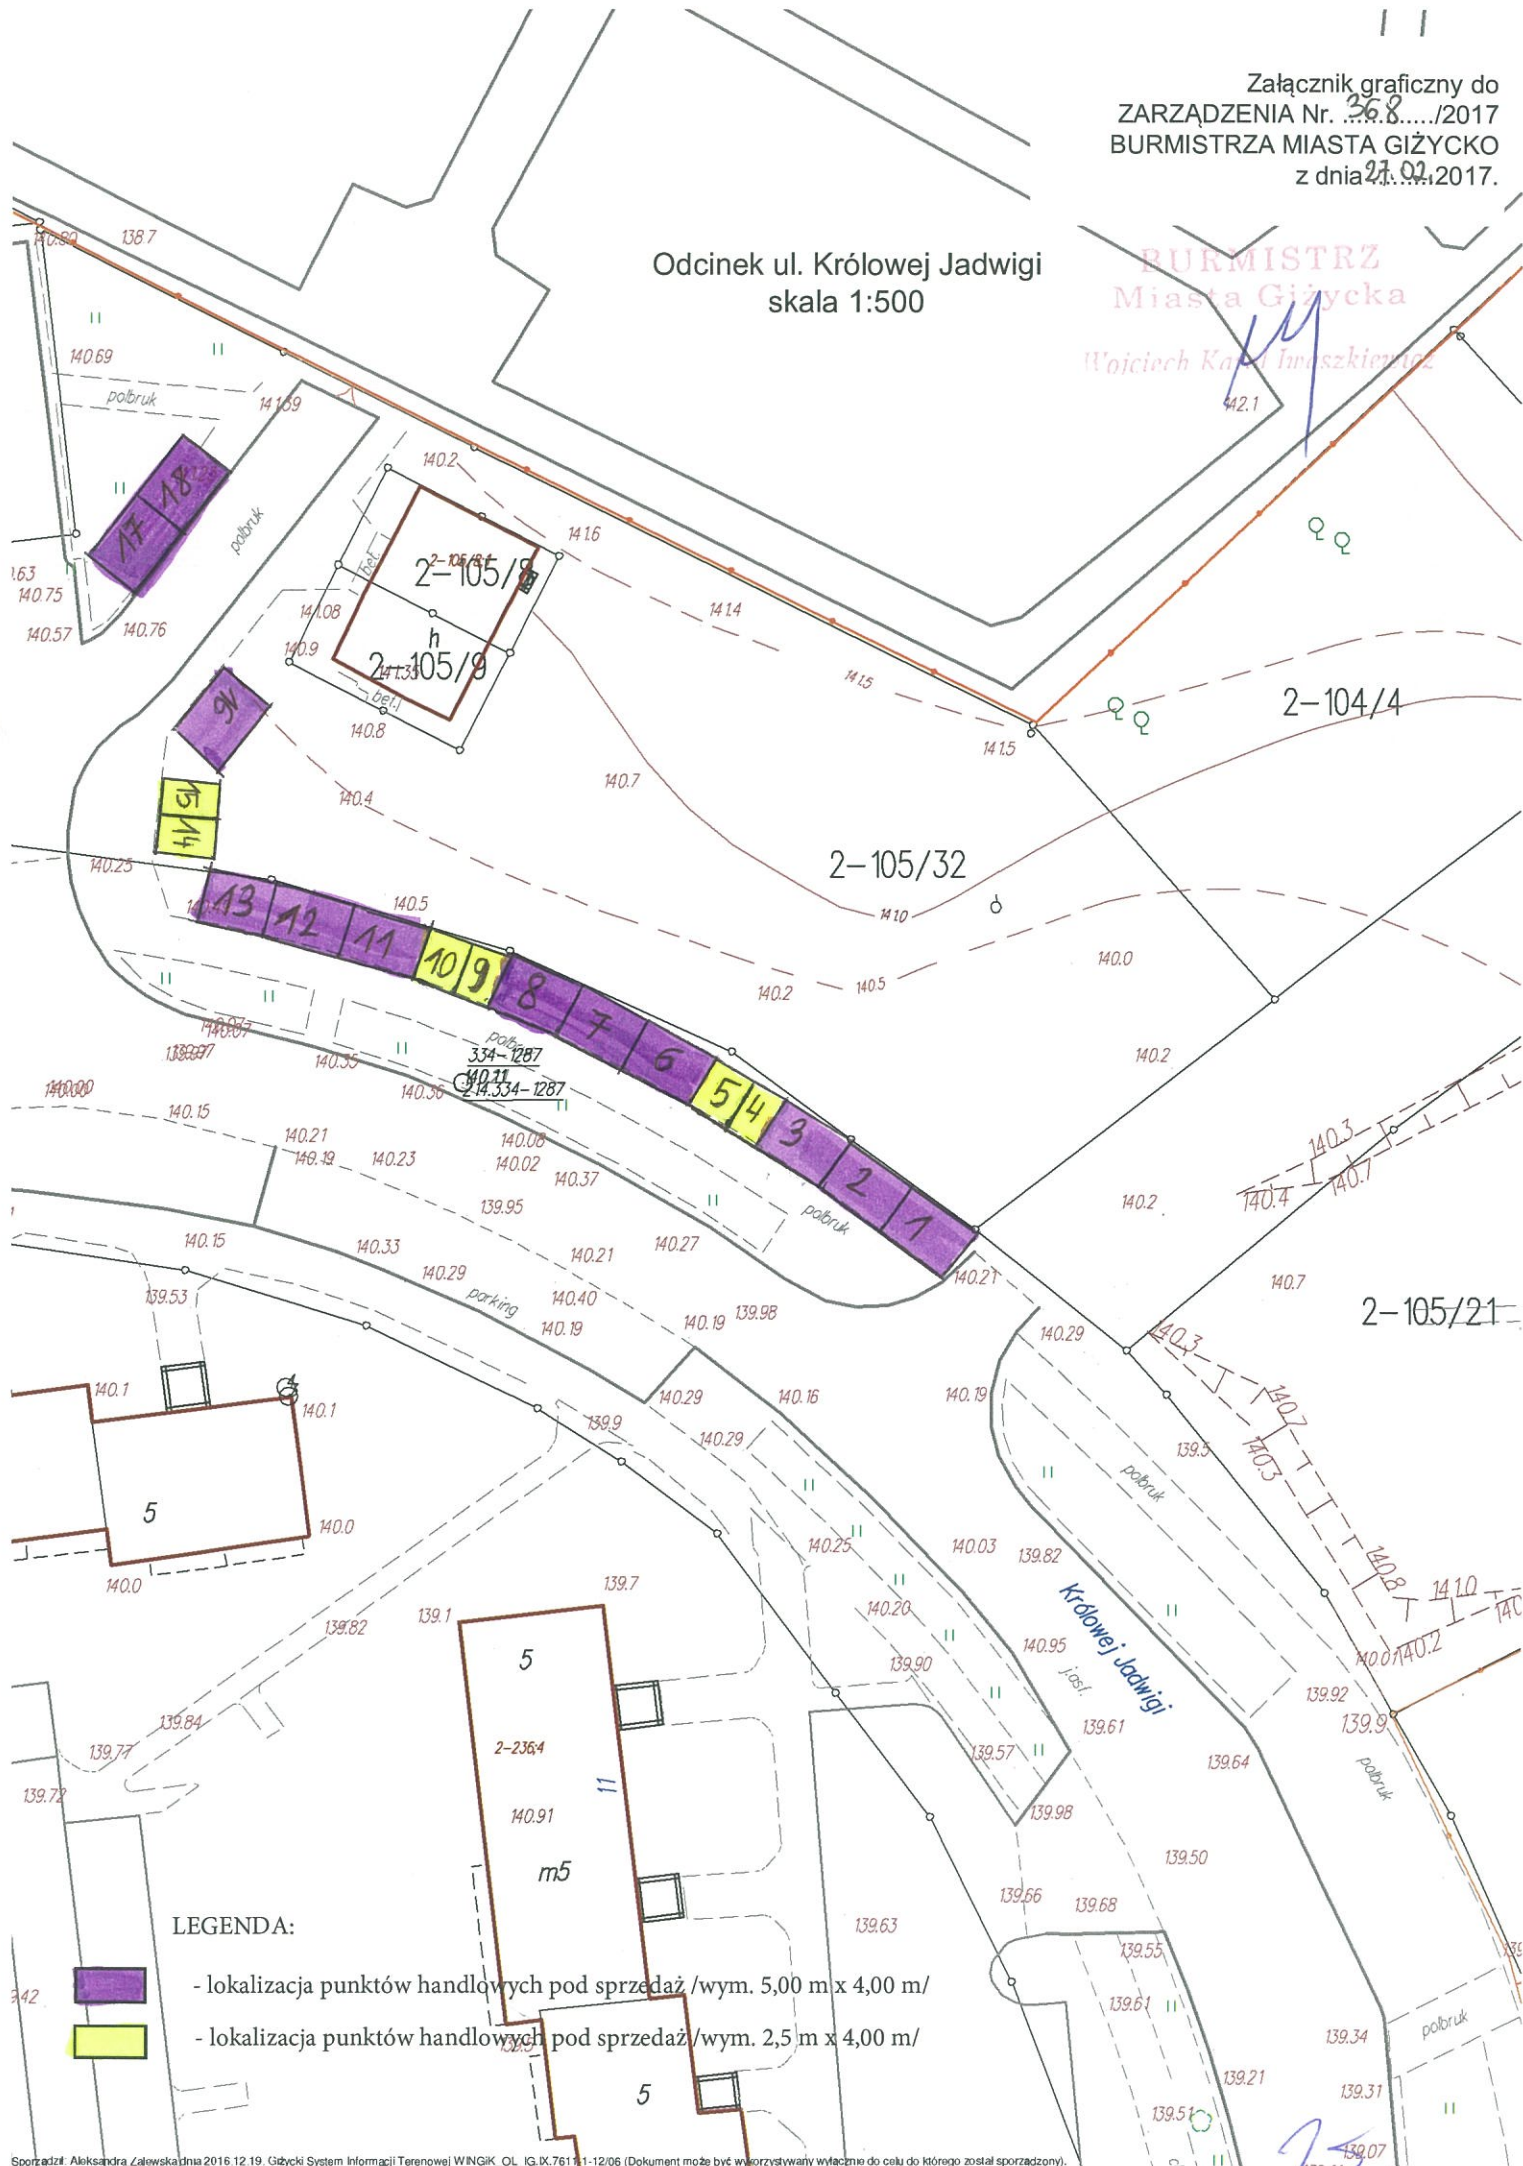

LEGENDA:

- lokalizacja punktów handlowych pod sprzedaż /wym. 5,00 m x 4,00 m/
- lokalizacja punktów handlowych pod sprzedaż /wym. 2,5 m x 4,00 m/

2-105/14


h

Odcinek ul. Królowej Jadwigi
skala 1:500

BURMISTRZA
Miasta Giżycka
Wojciech Karol Iwanicki

2-105/16

17

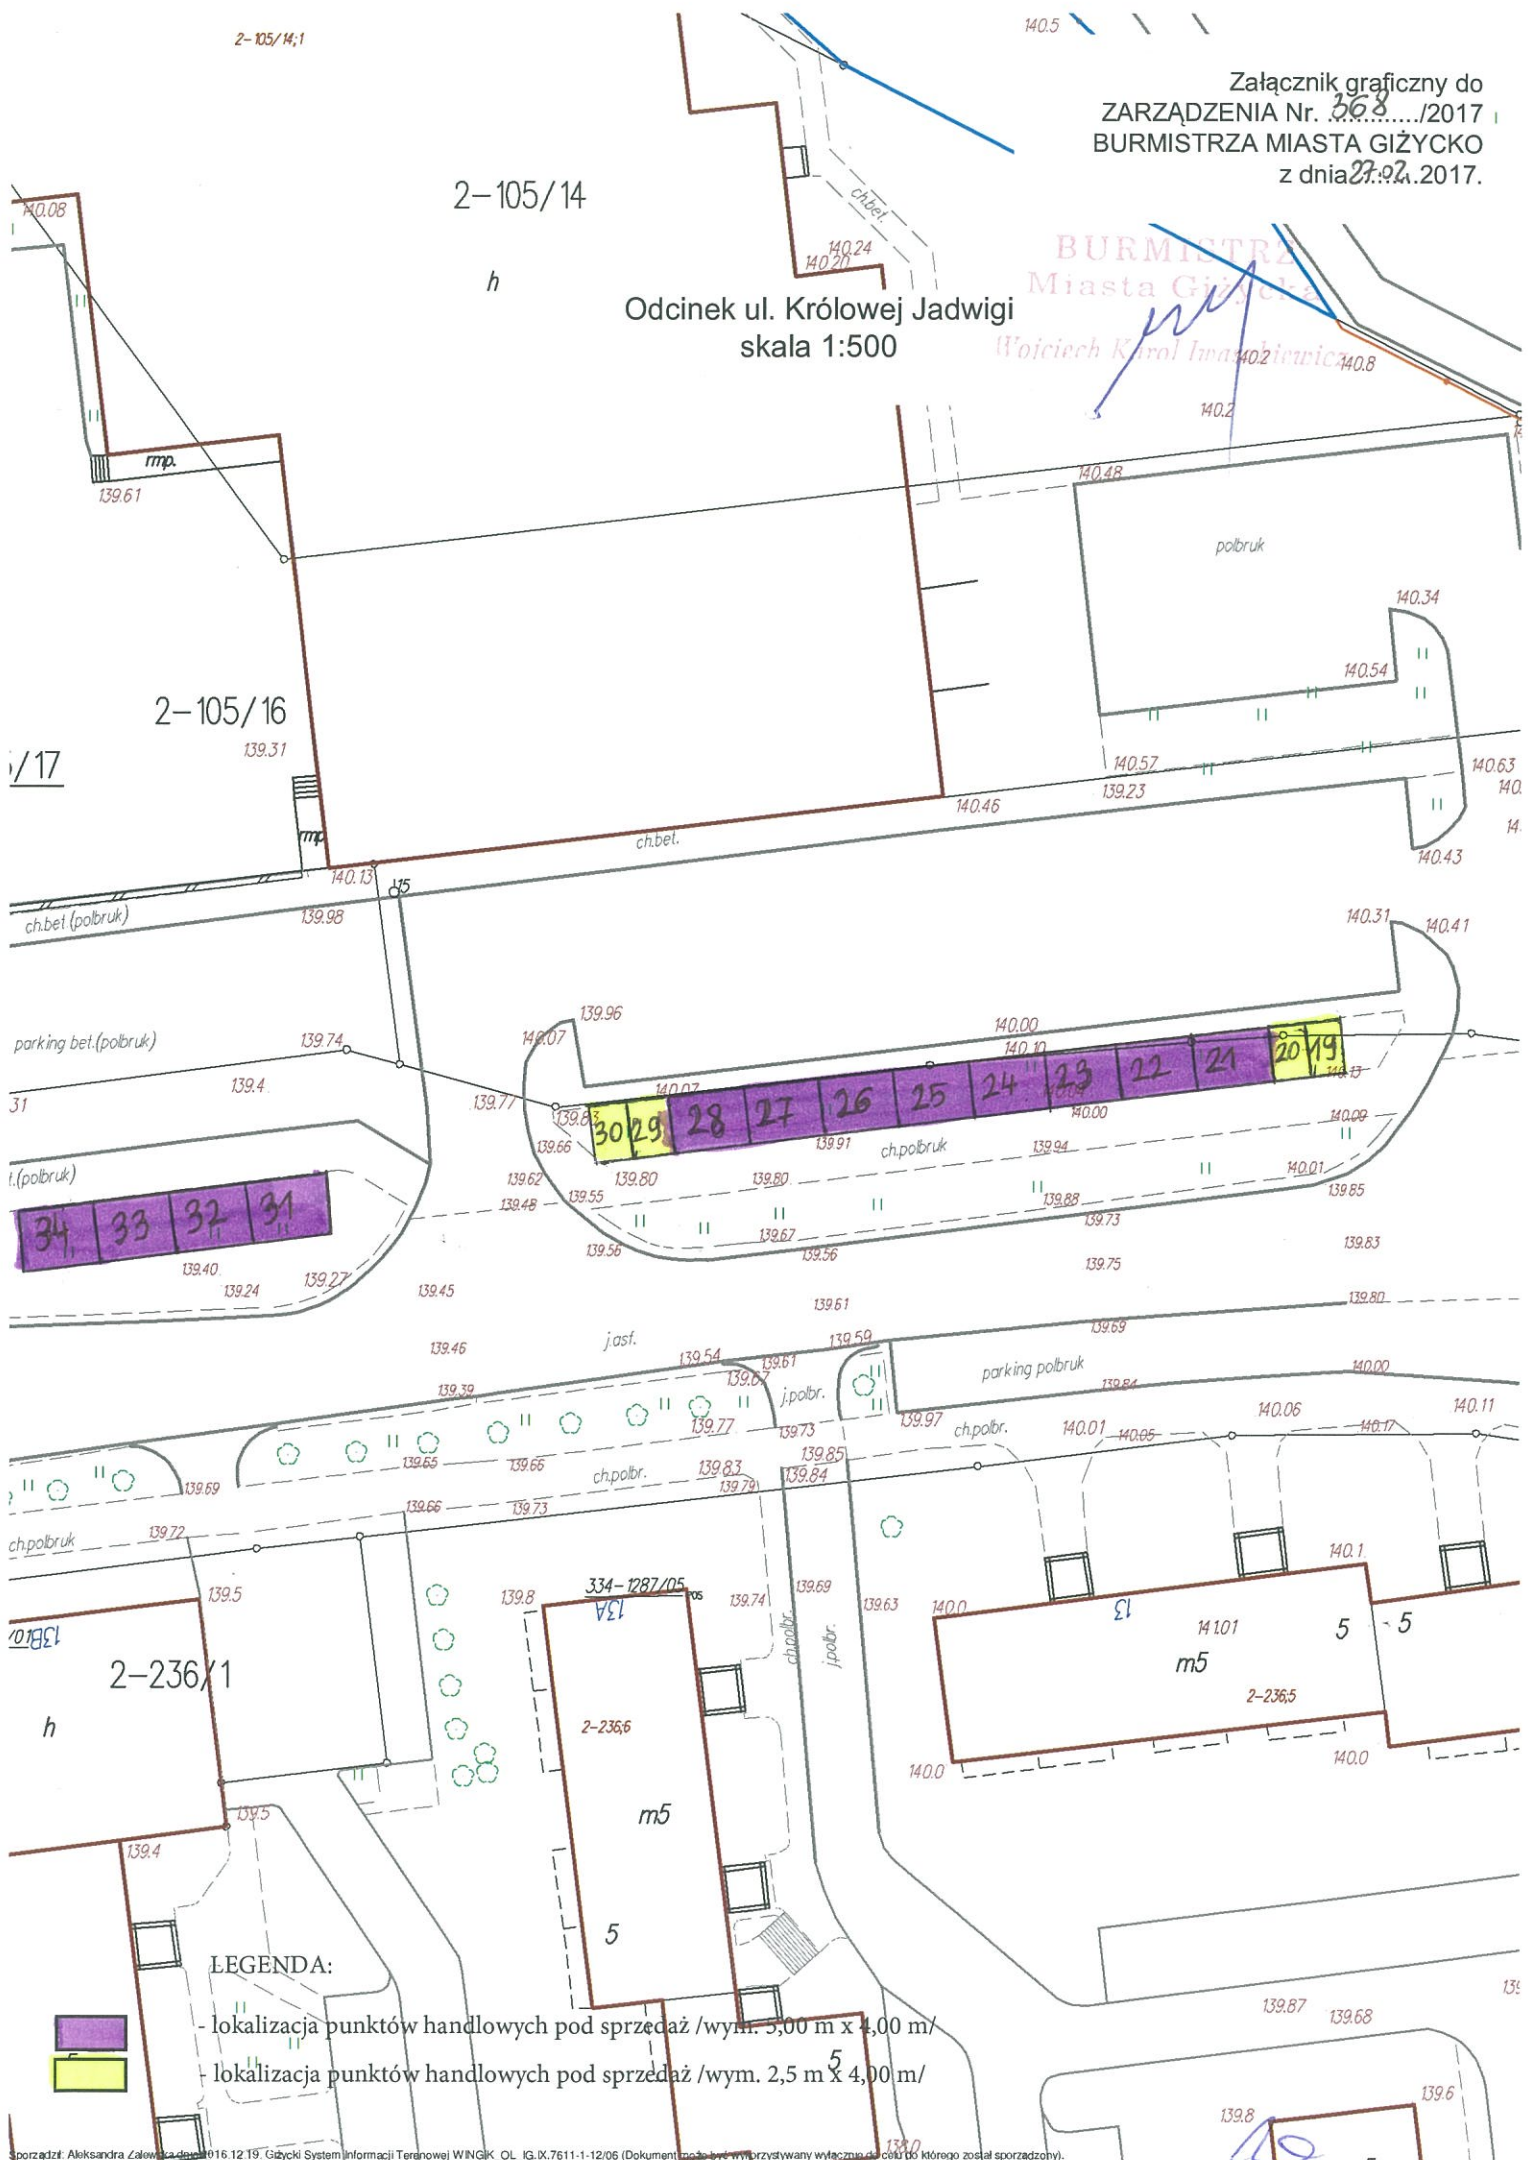


Załącznik graficzny do
ZARZĄDZENIA Nr. 368...../2017
BURMISTRZA MIASTA GIŻYCKO
z dnia 27.02.2017


Odcinek ul. Obwodowej przy
dr. kr. 63
skala 1:500

Burmistrz
Miasta Giżycka

Wojciech Karol Waszkiewicz

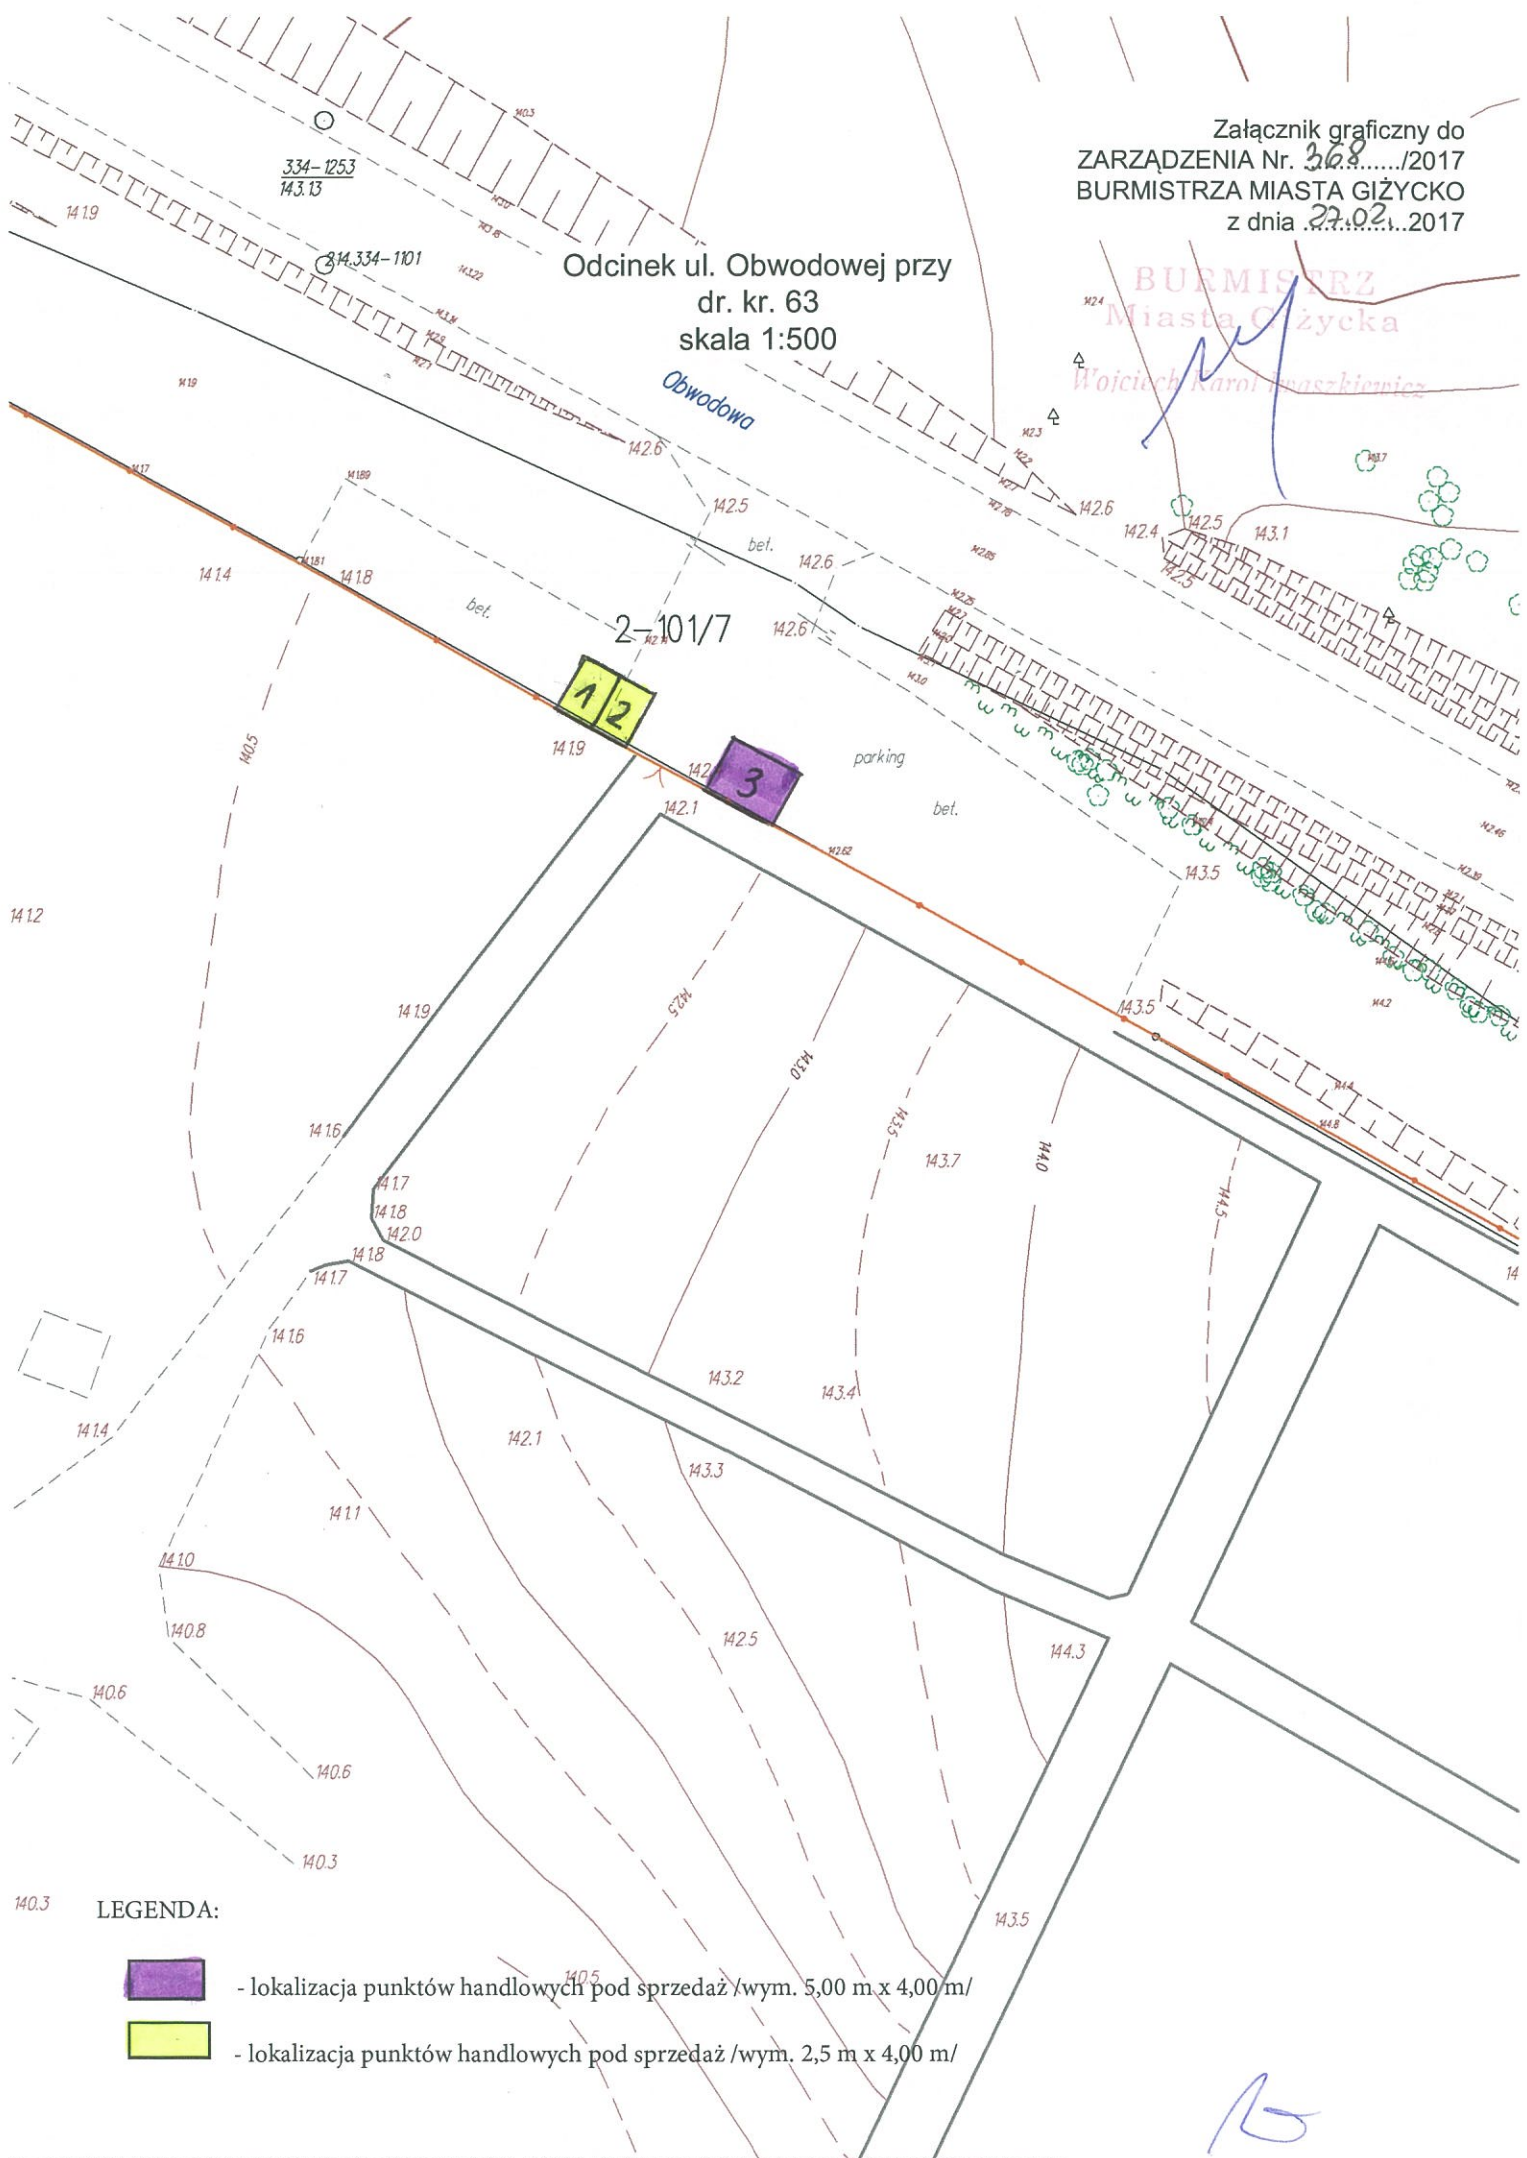

LEGENDA:

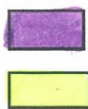

- lokalizacja punktów handlowych pod sprzedaż /wym. 5,00 m x 4,00 m/

- lokalizacja punktów handlowych pod sprzedaż /wym. 2,5 m x 4,00 m/