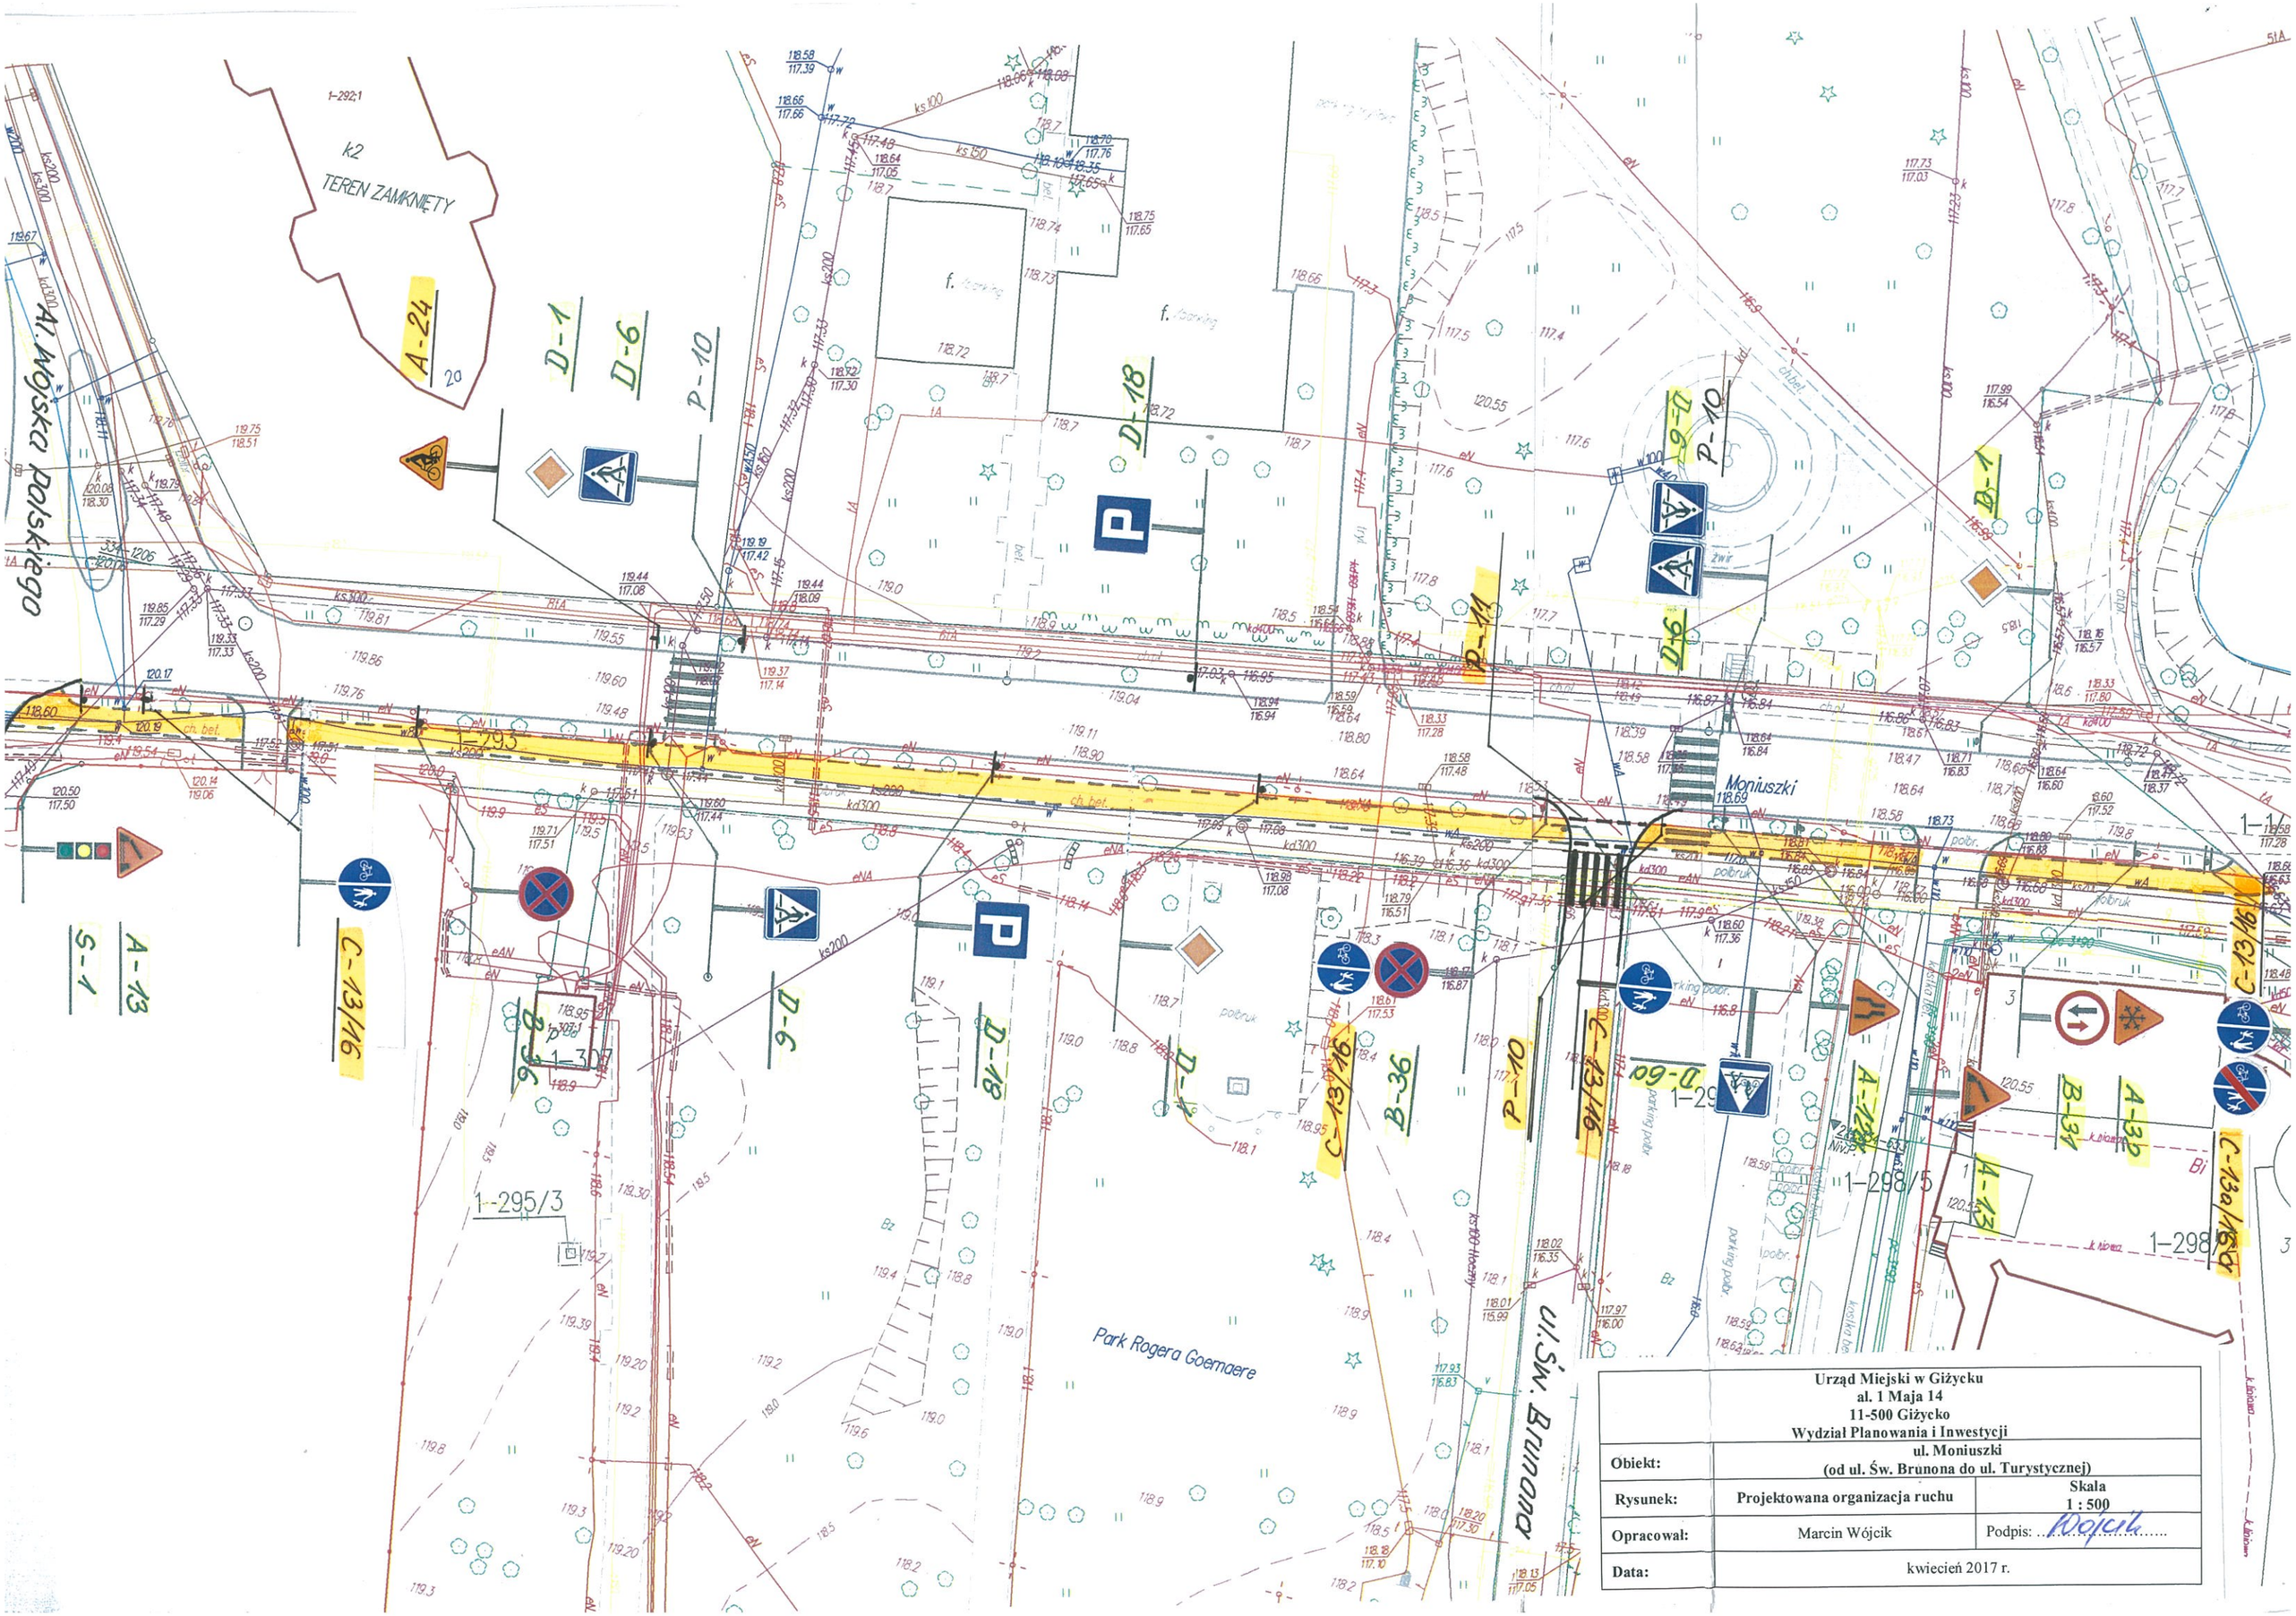

Urząd Miejski w Giżycku al. 1 Maja 14 11-500 Giżycko Wydział Planowania i Inwestycji		
Obiekt:	ul. Moniuszki (od ul. Św. Brunona do ul. Turystycznej)	
Rysunek:	Projektowana organizacja ruchu	Skala 1 : 500
Opracował:	Marcin Wójcik	Podpis: Wójcik
Data:	kwiecień 2017 r.	