

Oświetlenie plaży miejskiej -Giżycko


Słup h-14,om
Projektory VOX LED 220W - 5 szt.

Partner kontaktowy:
Numer zlecenia:
Firma:
Numer klienta:

Data: 01.02.2017
Edytor:

Edytor
Telefon
faks
e-Mail

Scena zewnętrzna 1 / Dane planowania

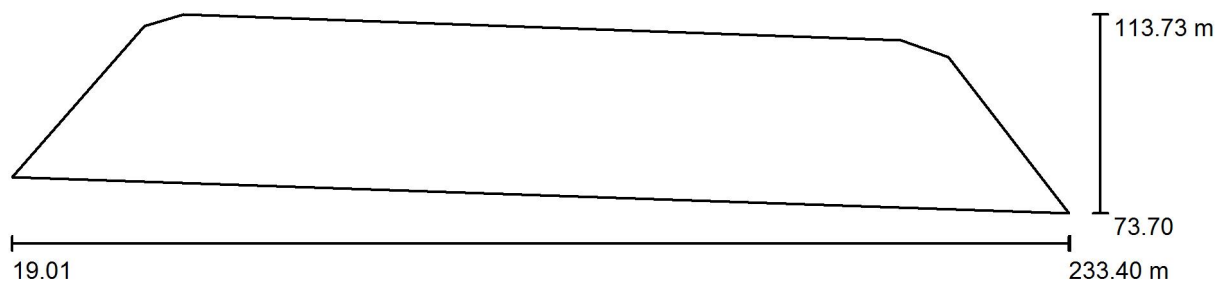

Współczynnik konserwacji: 0.77, ULR (Upward Light Ratio): 17.0%

Skala 1:1533

Wykaz opraw

Nr.	Ilość	Etykieta (Czynnik korekcyjny)	Φ (Oprawa) [lm]	Φ (Lampy) [lm]	P [W]
1	2	arealamp_sp.z_o.o VOX_LED_30x102W_4000K VOX_LED_30x102W_4000K (Typ 1)* (1.000)	26390	27000	220.0
2	2	arealamp_sp.z-o.o VOX_LED_15x50W_4000K VOX_LED_15x50W_4000K (Typ 1)* (1.000)	23832	27000	220.0
3	1	arealamp_sp.zo_o VOX2_60_180W VOX2_60_180W (Typ 1)* (1.000)	25313	27000	220.0

*Zmienione dane techniczne


W sumie: 125759 W sumie: 135000 1100.0

Edytor
Telefon
faks
e-Mail

Scena zewnętrzna 1 / Lista opraw


2 Ilość
arealamp_sp.z_o.o VOX_LED_30x102W_4000K
VOX_LED_30x102W_4000K (Typ 1)
Numer artykułu: VOX_LED_30x102W_4000K
Strumień świetlny (Oprawa): 26390 lm
Strumień świetlny (Lampy): 27000 lm
Moc opraw: 220.0 W
Klasyfikacja oświetleń CIE: 100
Kod Flux CIE: 80 94 99 100 98
Wyposażenie: 1 x Definiowany przez Użytkownika
(Czynnik korekcyjny 1.000).

Ilustracje oświetleń
znajdziesz w naszym
katalogu oświetleń.

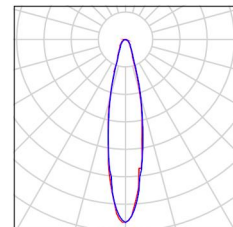


2 Ilość
arealamp_sp.z-o.o VOX_LED_15x50W_4000K
VOX_LED_15x50W_4000K (Typ 1)
Numer artykułu: VOX_LED_15x50W_4000K
Strumień świetlny (Oprawa): 23832 lm
Strumień świetlny (Lampy): 27000 lm
Moc opraw: 220.0 W
Klasyfikacja oświetleń CIE: 100
Kod Flux CIE: 92 98 100 100 89
Wyposażenie: 1 x Definiowany przez Użytkownika
(Czynnik korekcyjny 1.000).

Ilustracje oświetleń
znajdziesz w naszym
katalogu oświetleń.

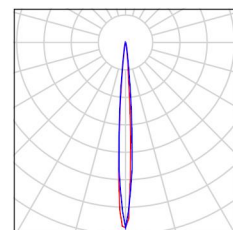

1 Ilość
arealamp_sp.zo_o VOX2_60_180W VOX2
_60_180W (Typ 1)
Numer artykułu: VOX2_60_180W
Strumień świetlny (Oprawa): 25313 lm
Strumień świetlny (Lampy): 27000 lm
Moc opraw: 220.0 W
Klasyfikacja oświetleń CIE: 98
Kod Flux CIE: 77 94 98 98 94
Wyposażenie: 1 x Definiowany przez Użytkownika
(Czynnik korekcyjny 1.000).


Ilustracje oświetleń
znajdziesz w naszym
katalogu oświetleń.

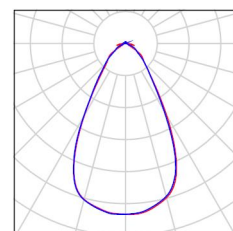




Edytor
Telefon
faks
e-Mail

Scena zewnętrzna 1 / 3D Rendering

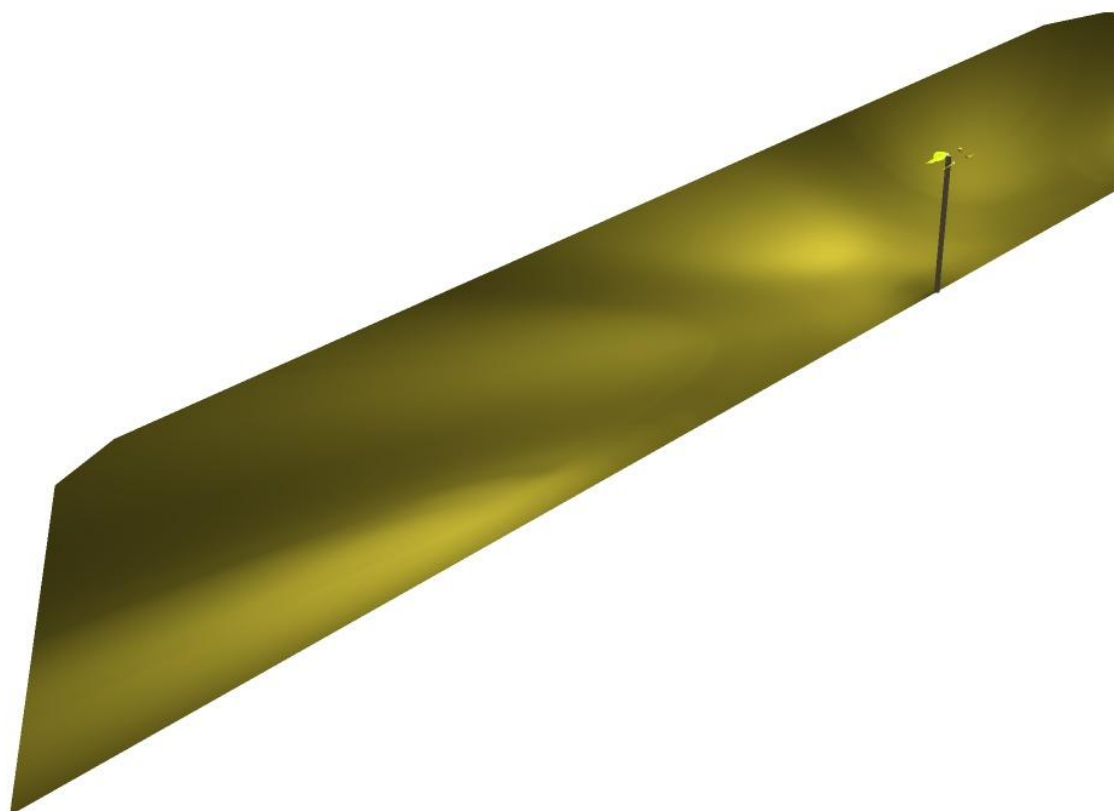

Edytor
Telefon
faks
e-Mail

Scena zewnętrzna 1 / Element podłoża 1 / Powierzchnia 1 / Izolinie (E)

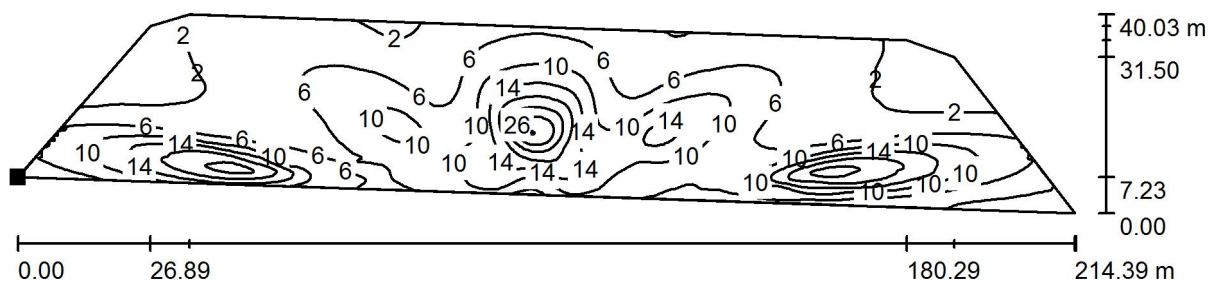

Wartości Lux, Skala 1 : 1533

Położenie powierzchni w scenie
zewnętrznej:
Zaznaczony punkt:
(19.012 m, 80.933 m, 0.000 m)



Siatka: 128 x 128 Punkty

E_m [lx]
7.49

E_{min} [lx]
0.75


E_{max} [lx]
30

E_{min} / E_m
0.100

E_{min} / E_{max}
0.025

Edytor
Telefon
faks
e-Mail

Scena zewnętrzna 1 / Element podłoża 1 / Powierzchnia 1 / Stopnie szarości (E)

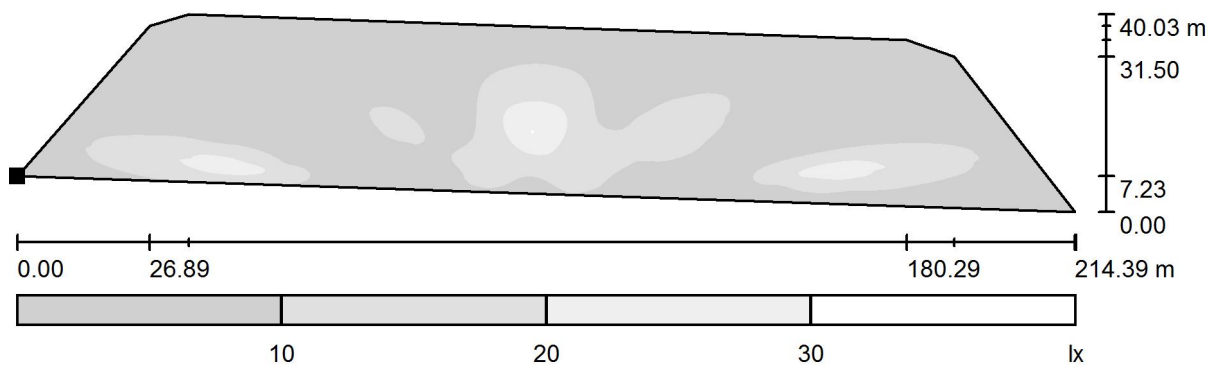

Skala 1 : 1533

Położenie powierzchni w scenie
zewnętrznej:
Zaznaczony punkt:
(19.012 m, 80.933 m, 0.000 m)



Siatka: 128 x 128 Punkty

E_m [lx]
7.49

E_{min} [lx]
0.75


E_{max} [lx]
30

E_{min} / E_m
0.100

E_{min} / E_{max}
0.025

Edytor
Telefon
faks
e-Mail

Scena zewnętrzna 1 / Element podłoża 1 / Powierzchnia 1 / Grafika wartości (E)

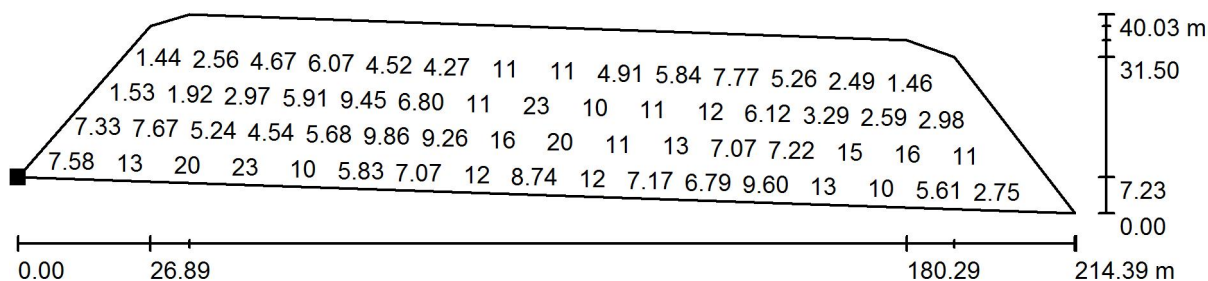

Wartości Lux, Skala 1 : 1533

Nie wszystkie obliczone wartości mogą zostać przedstawione.

Położenie powierzchni w scenie
zewnętrznej:
Zaznaczony punkt:
(19.012 m, 80.933 m, 0.000 m)



Siatka: 128 x 128 Punkty

E_m [lx]
7.49

E_{min} [lx]
0.75

E_{max} [lx]
30

E_{min} / E_m
0.100

E_{min} / E_{max}
0.025