

Nazwa zadania:

„Przebudowa chodnika w ul. Daszyńskiego”
(od ul. Pionierskiej do ul. Smętka)


Część graficzna.

- Koncepcja przebudowy chodnika.
- Przekroje poprzeczne.

Przebudowa chodnika przy ul. Daszyńskiego (od ul. Pionierskiej do ul. Smętka)


Konstrukcja nawierzchni chodnika

Przekrój: A-A

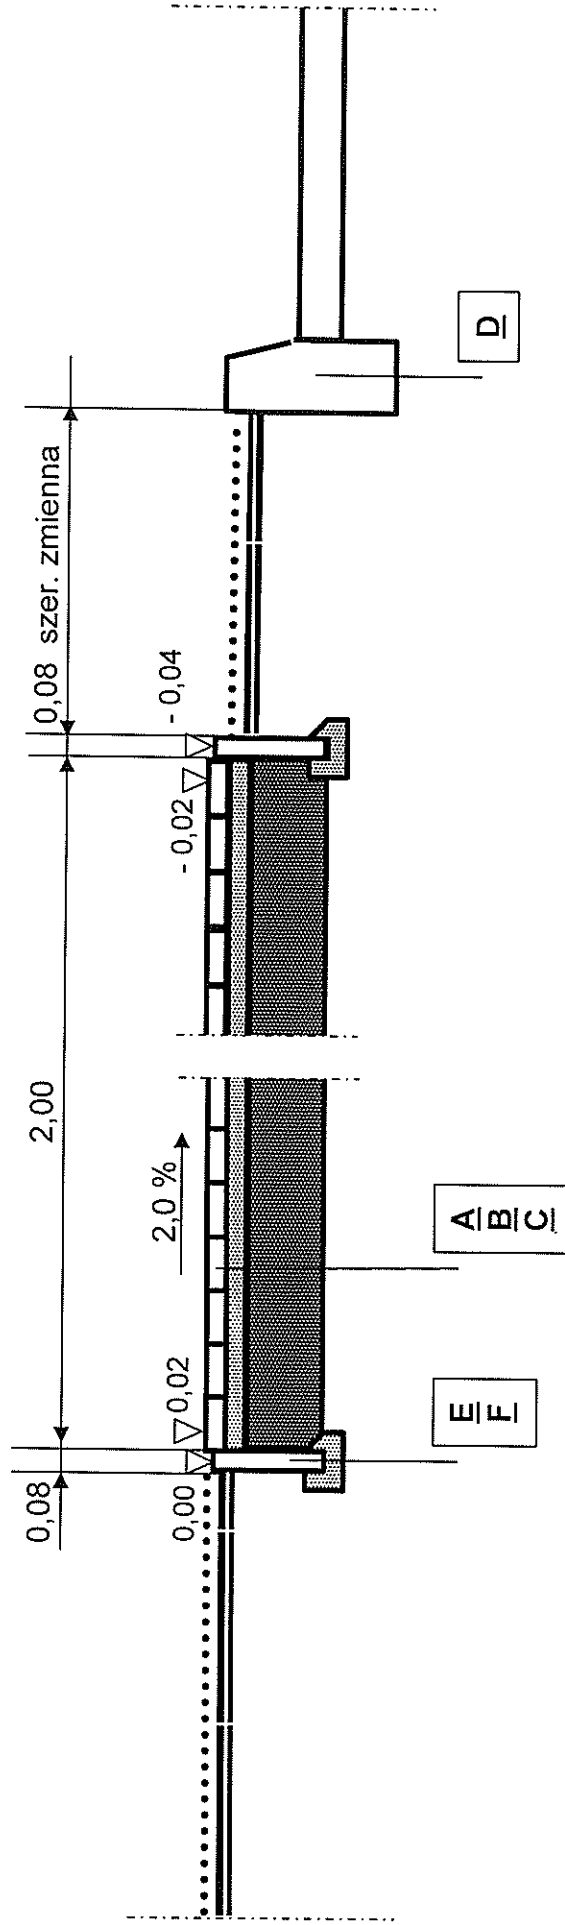


oznaczenie	opis konstrukcji	grubość
A	betonowa kostka brukowa „bezfazowa” w kolorze szarym	8 cm
B	podsyпка piaskowa	5 cm
C	podbudowa z kruszywa niezwiązanego z domieszkami ulepszającymi z kruszywa łamanego w ilości 18 %	15 cm
D	istniejący krawężnik betonowy	-
E	obrzeże betonowe 8x30 cm	-
F	podsyпка cementowo-piaskowa	5 cm

Przebudowa chodnika przy ul. Daszyńskiego (od ul. Pionierskiej do ul. Smętka) Konstrukcja nawierzchni chodnika Przekrój: B-B

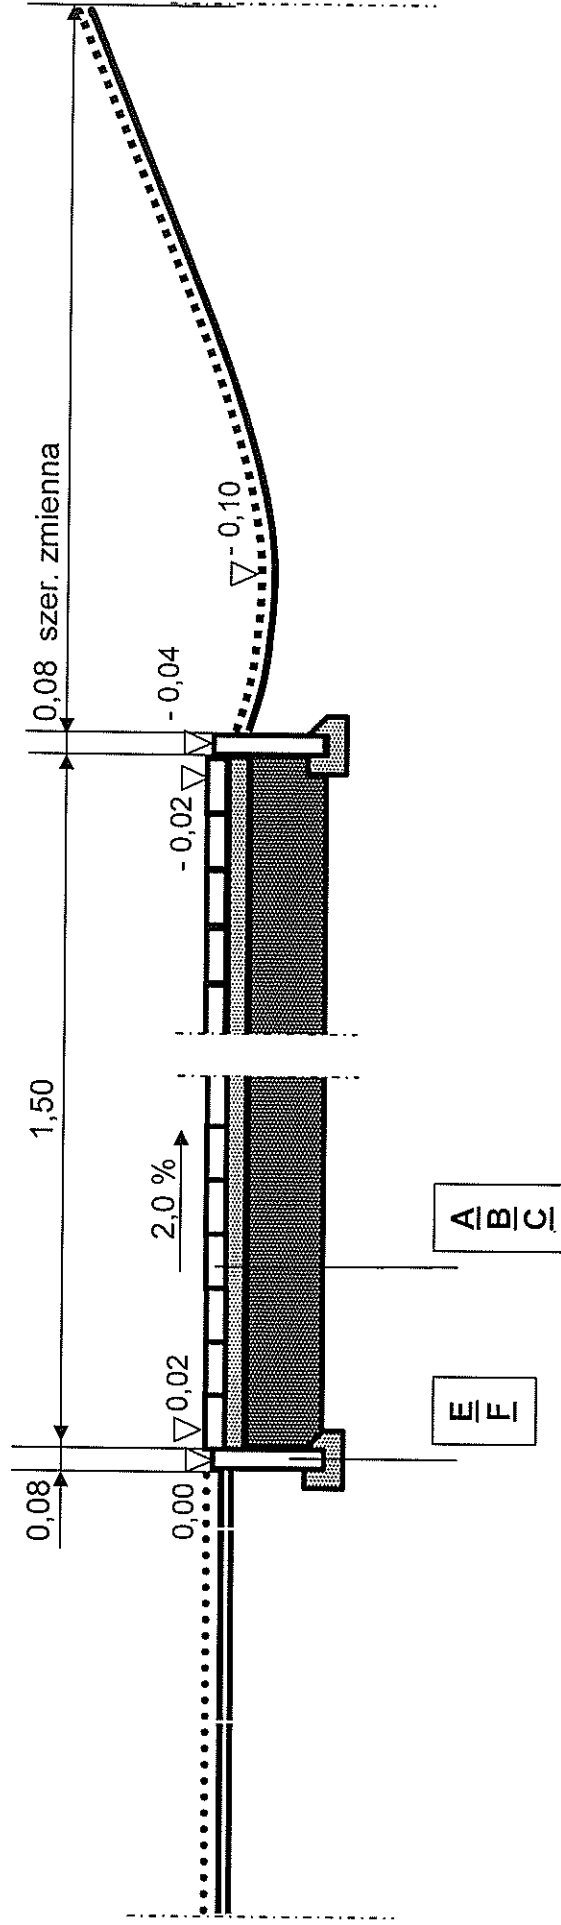


oznaczenie	opis konstrukcji	grubość
A	betonowa kostka brukowa „bezfazowa” w kolorze szarym	8 cm
B	podsyпка piaskowa	5 cm
C	podbudowa z kruszywa niezwiązanego z domieszkami ulepszającymi z kruszywa łamanego w ilości 18 %	15 cm
E	obrzeże betonowe 8x30 cm	-
F	podsyпка cementowo-piaskowa	5 cm

Przebudowa chodnika przy ul. Daszyńskiego (od ul Pionierskiej do ul. Smętka) Konstrukcja nawierzchni zjazdu Przekrój: C-C

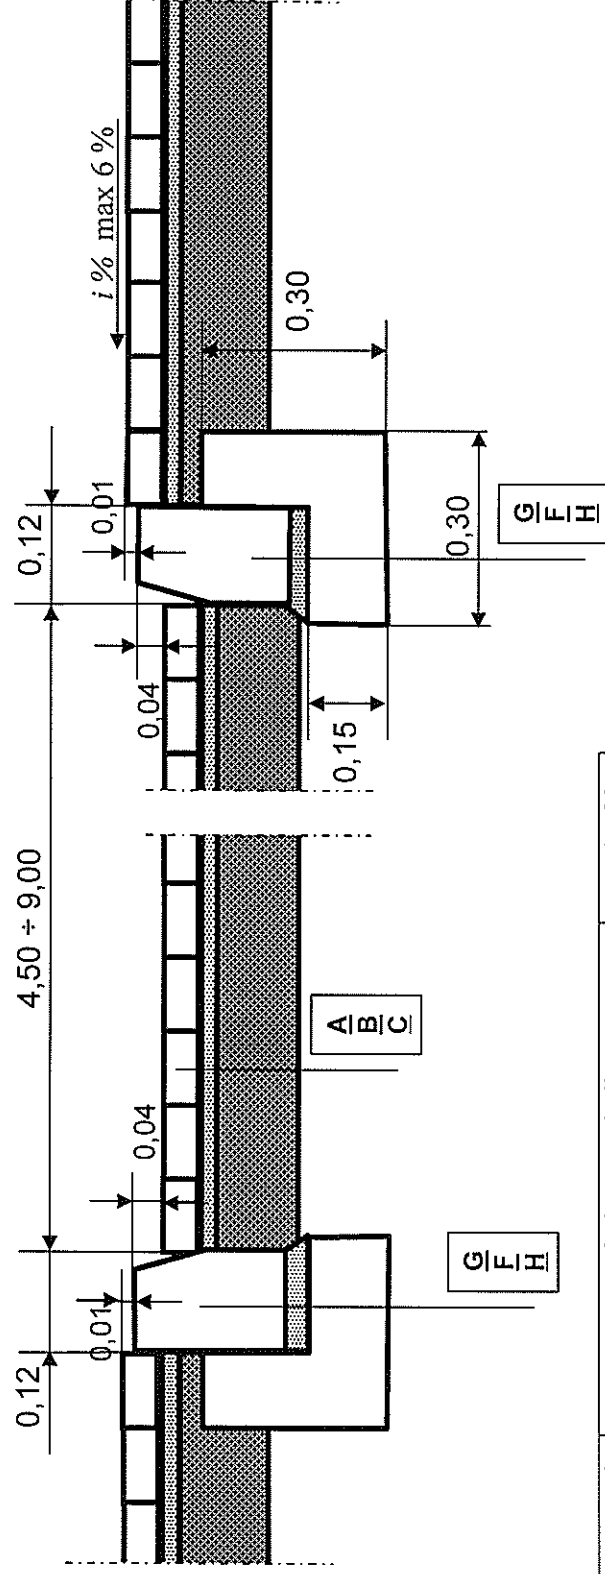

oznaczenie	opis konstrukcji	grubość
A	betonowa kostka brukowa „bezfazowa” w kolorze szarym	8 cm
B	podsyпка piaskowa	5 cm
C	podbudowa z kruszywa niezwiązanego z domieszkami ulepszającymi z kruszywa łamanego w ilości 18 %	15 cm
G	krawężnik betonowy wtopiony „najezdowy” 12x25 cm	-
F	podsyпка cementowo-piaskowa	5 cm
H	ława betonowa z oporem z betonu C-12/15	15 cm

Przekrój: D-D

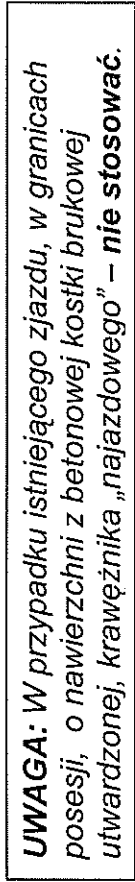

oznaczenie	opis konstrukcji	grubość
A	betonowa kostka brukowa „bezfazowa” w kolorze szarym	8 cm
B	podsyпка piaskowa	5 cm
C	podbudowa z kruszywa niezwiązanego z domieszkami ulepszałymi z kruszywa łamanego w ilości 18 %	15 cm
G	krawężnik betonowy wtopiony „najazdowy” 12x25 cm	-
F	podsyпка cementowo-piaskowa	5 cm
H	ława betonowa z oporem z betonu C-12/15	15 cm
X	uszczelnienie z istniejącą jezdnią ulicy emulsją i grvmami	-