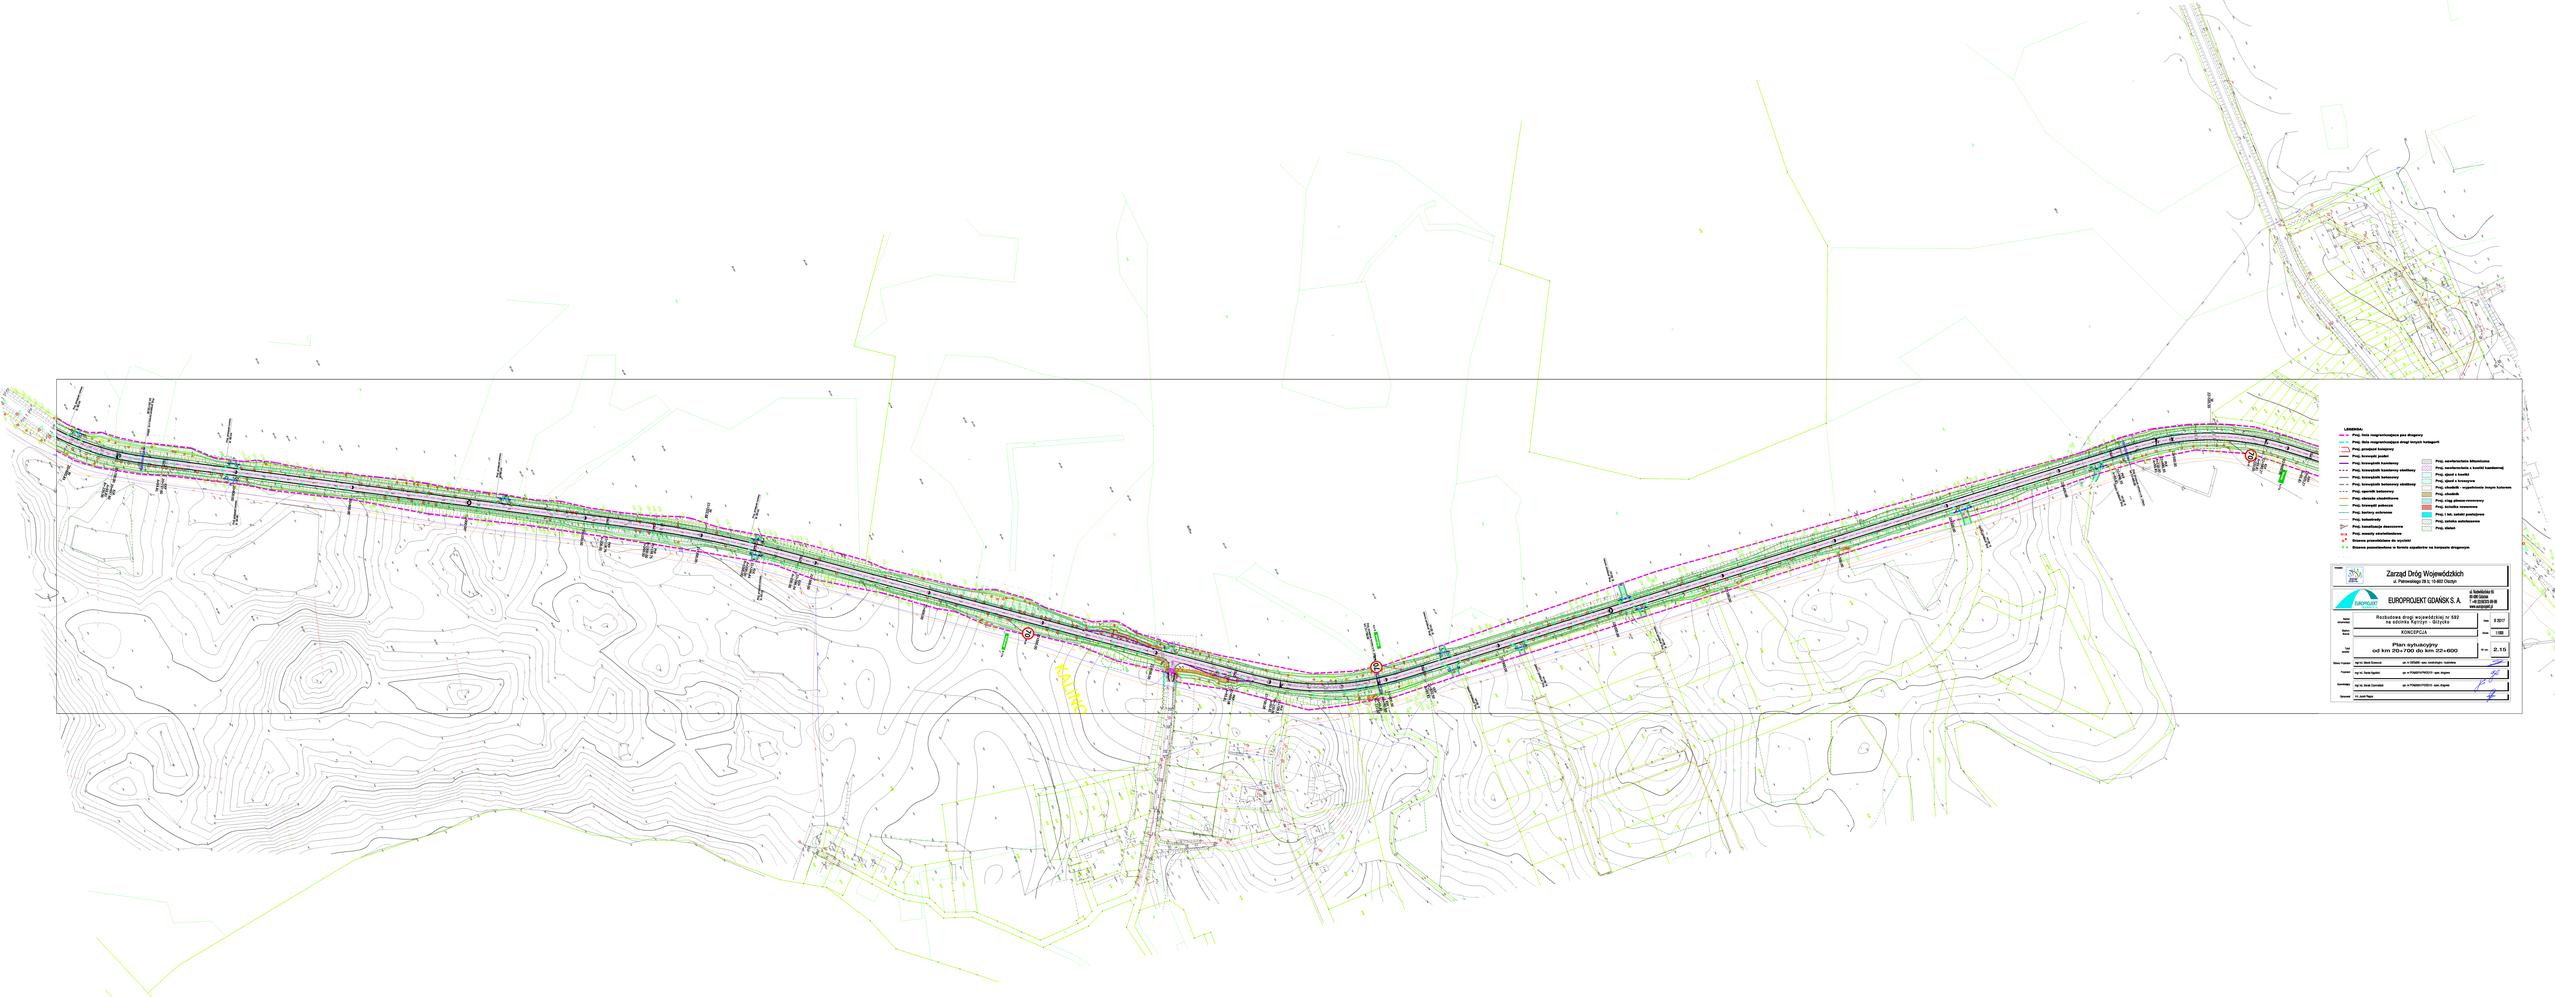
KALINO
LEGENDA:
Proj. linia rozgraniczająca pas drogowy
Proj. linia rozgraniczająca drogi innych kategorii
Proj. przejezd kolejowy
Proj. krawędź jezdni
Proj. krawędź kostki
Proj. krawędź kostki obniżony
Proj. krawędź betonowy
Proj. krawędź betonowy obniżony
Proj. ogniwo betonowy
Proj. chodnik chodnikowa
Proj. krawędź pobocza
Proj. barierę ochronna
Proj. kolizyjny
Proj. kanalizacja deszczowa
Proj. studzie rewizyjnego
Proj. zawierzchnia bitumiczna
Proj. zawierzchnia z kostki betonowej
Proj. zjazd z kostki
Proj. zjazd z kruszywa
Proj. chodnik - nawierzchnia innym kolorem
Proj. ogród
Proj. ciąg pieszo-rowerowy
Proj. wiata rowerowa
Proj. i tel. zatoki postojowe
Proj. zatoka autobusowa
Proj. zieleń
Słupek przeźroczystem w formie czujnika na krawędzi drogowej
Zarząd Dróg Wojewódzkich
ul. Pelnowskiego 39 b, 10-687 Olsztyn
EUROPROJEKT GDAŃSK S. A.
ul. Kartuska 15
80-864 Gdańsk
T: +48 (58) 555 49 00
www.europrojekt.pl
Nazwa inwestycji
Rozbudowa drogi wojewódzkiej nr 592 na odcinku Kętrzyn - Giżycko
Faza
II ETAP
Nazwa rysunku
KONCEPCJA
Skala
1:500
Tytuł rysunku
Plan sytuacyjny od km 20+700 do km 22+600
Nr rys.
2.15
Dyrektor Projektu
mgr inż. Marek Dzierzuk
upr. nr 10/0/89 / upr. budowlany / bez ogran.
Projektant
mgr inż. Dariusz Ingelevic
upr. nr 7/0/88/0/P/0/0/0/0 / upr. drogowe
Sprawdzający
mgr inż. Marek Czarnecki
upr. nr 7/0/88/0/P/0/0/0/0 / upr. drogowe
Sprawdził
r.r. Jacek Rogala