


Załącznik nr 5 - SZKIC ORIENTACYJNY

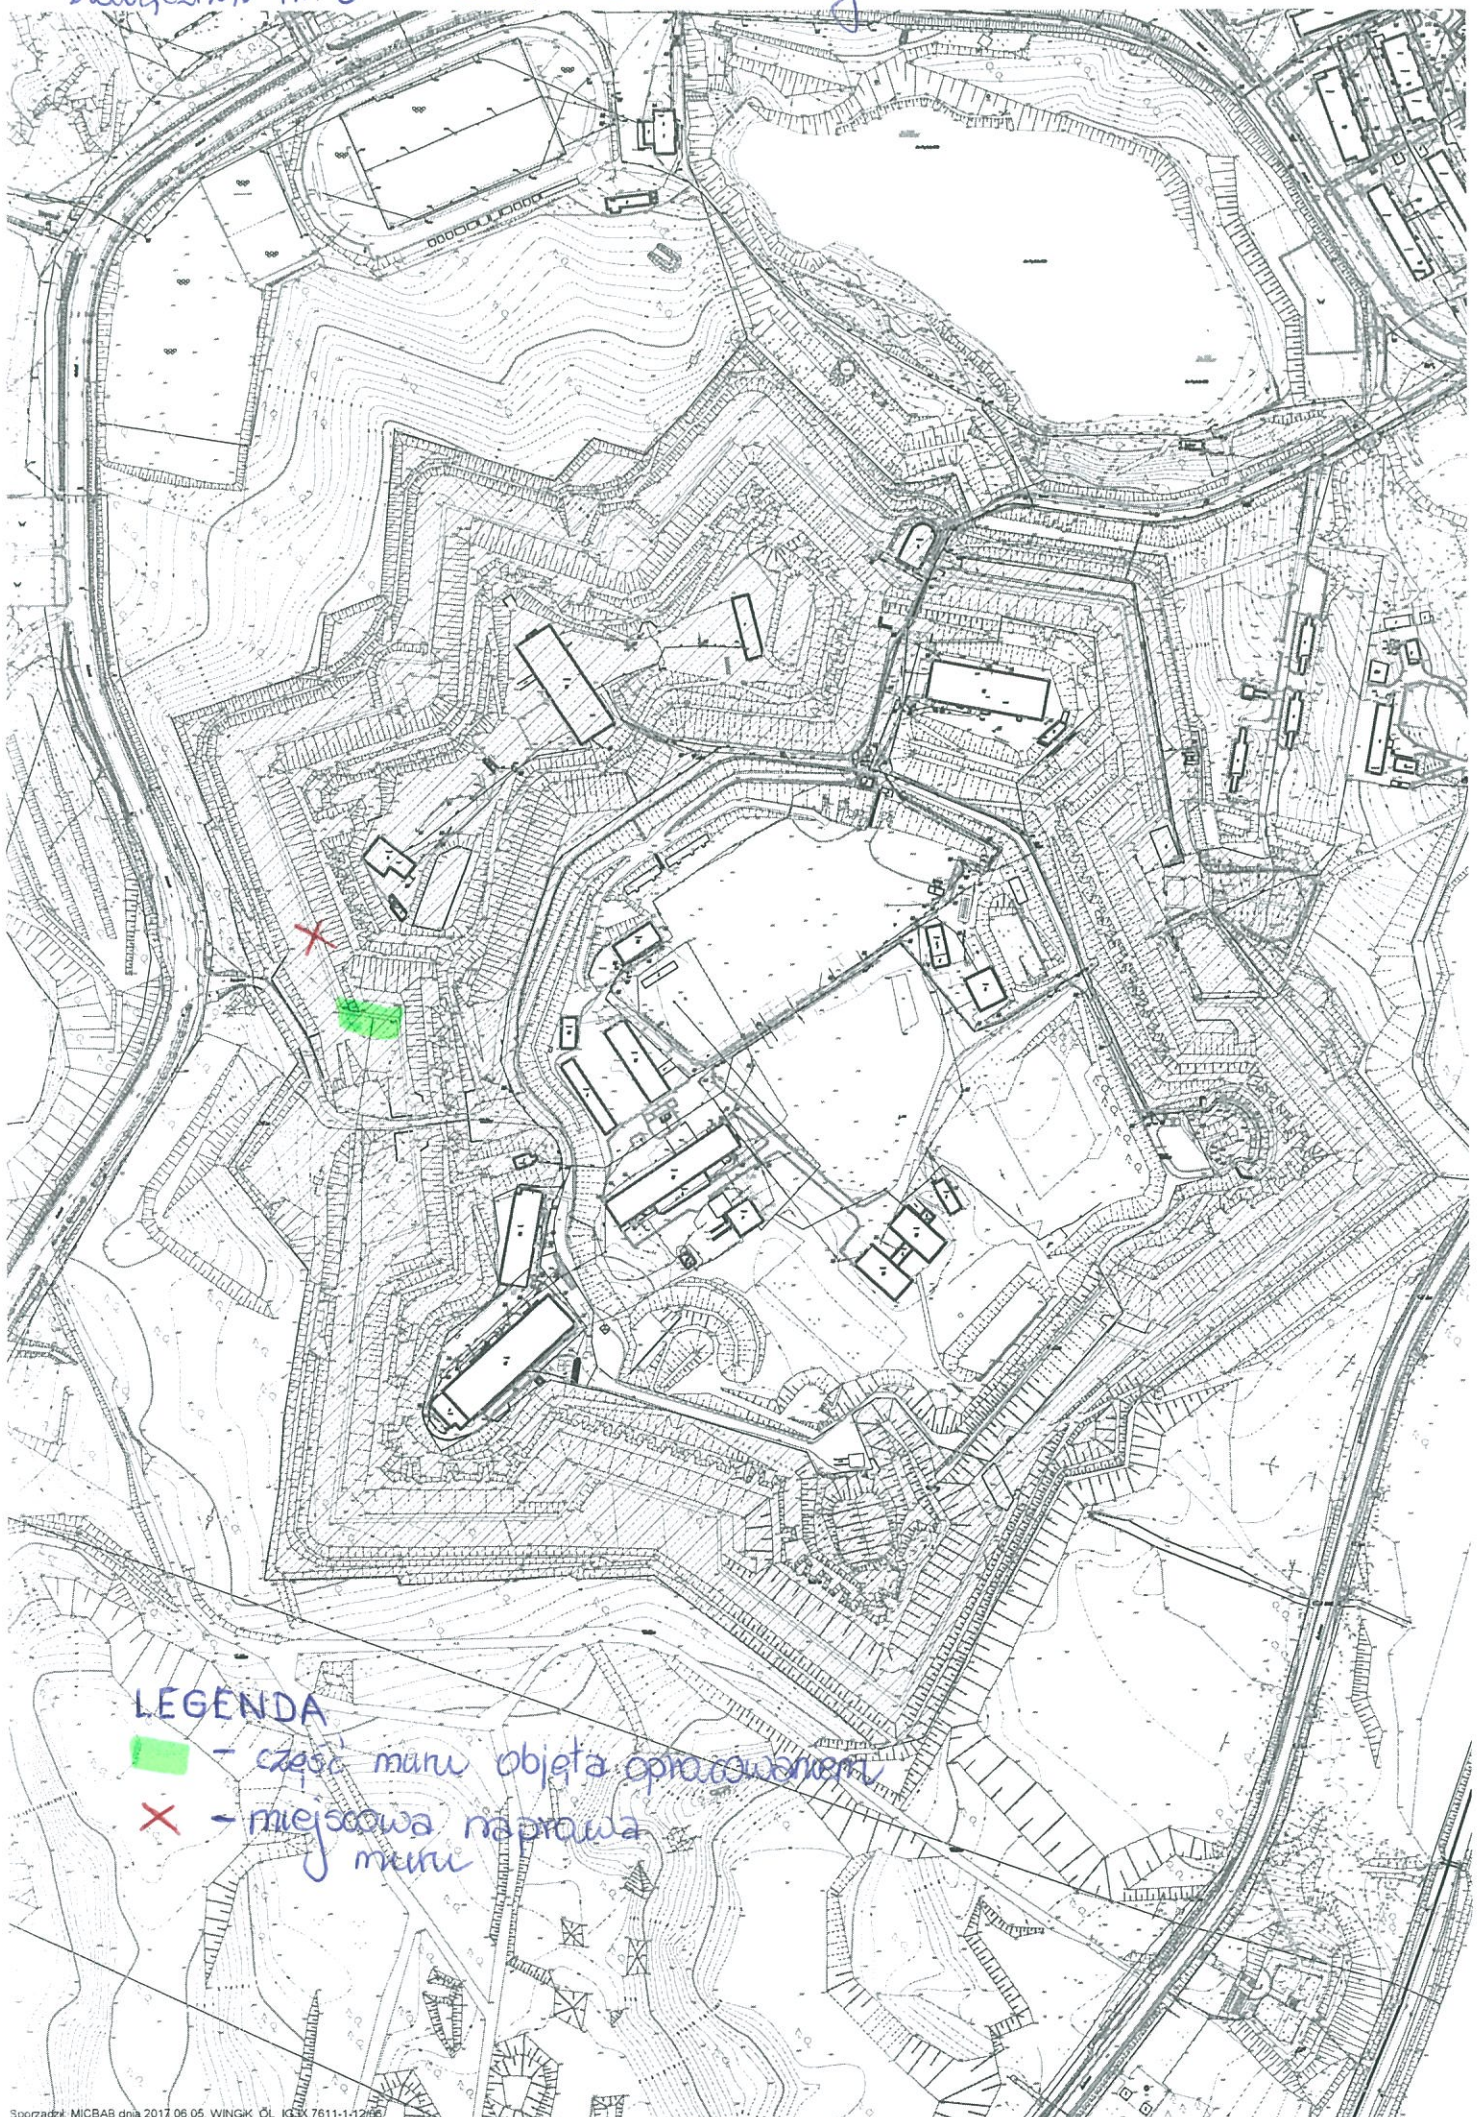

LEGENDA

-  - część muru objęta opracowaniem
-  - miejscowa naprawa muru