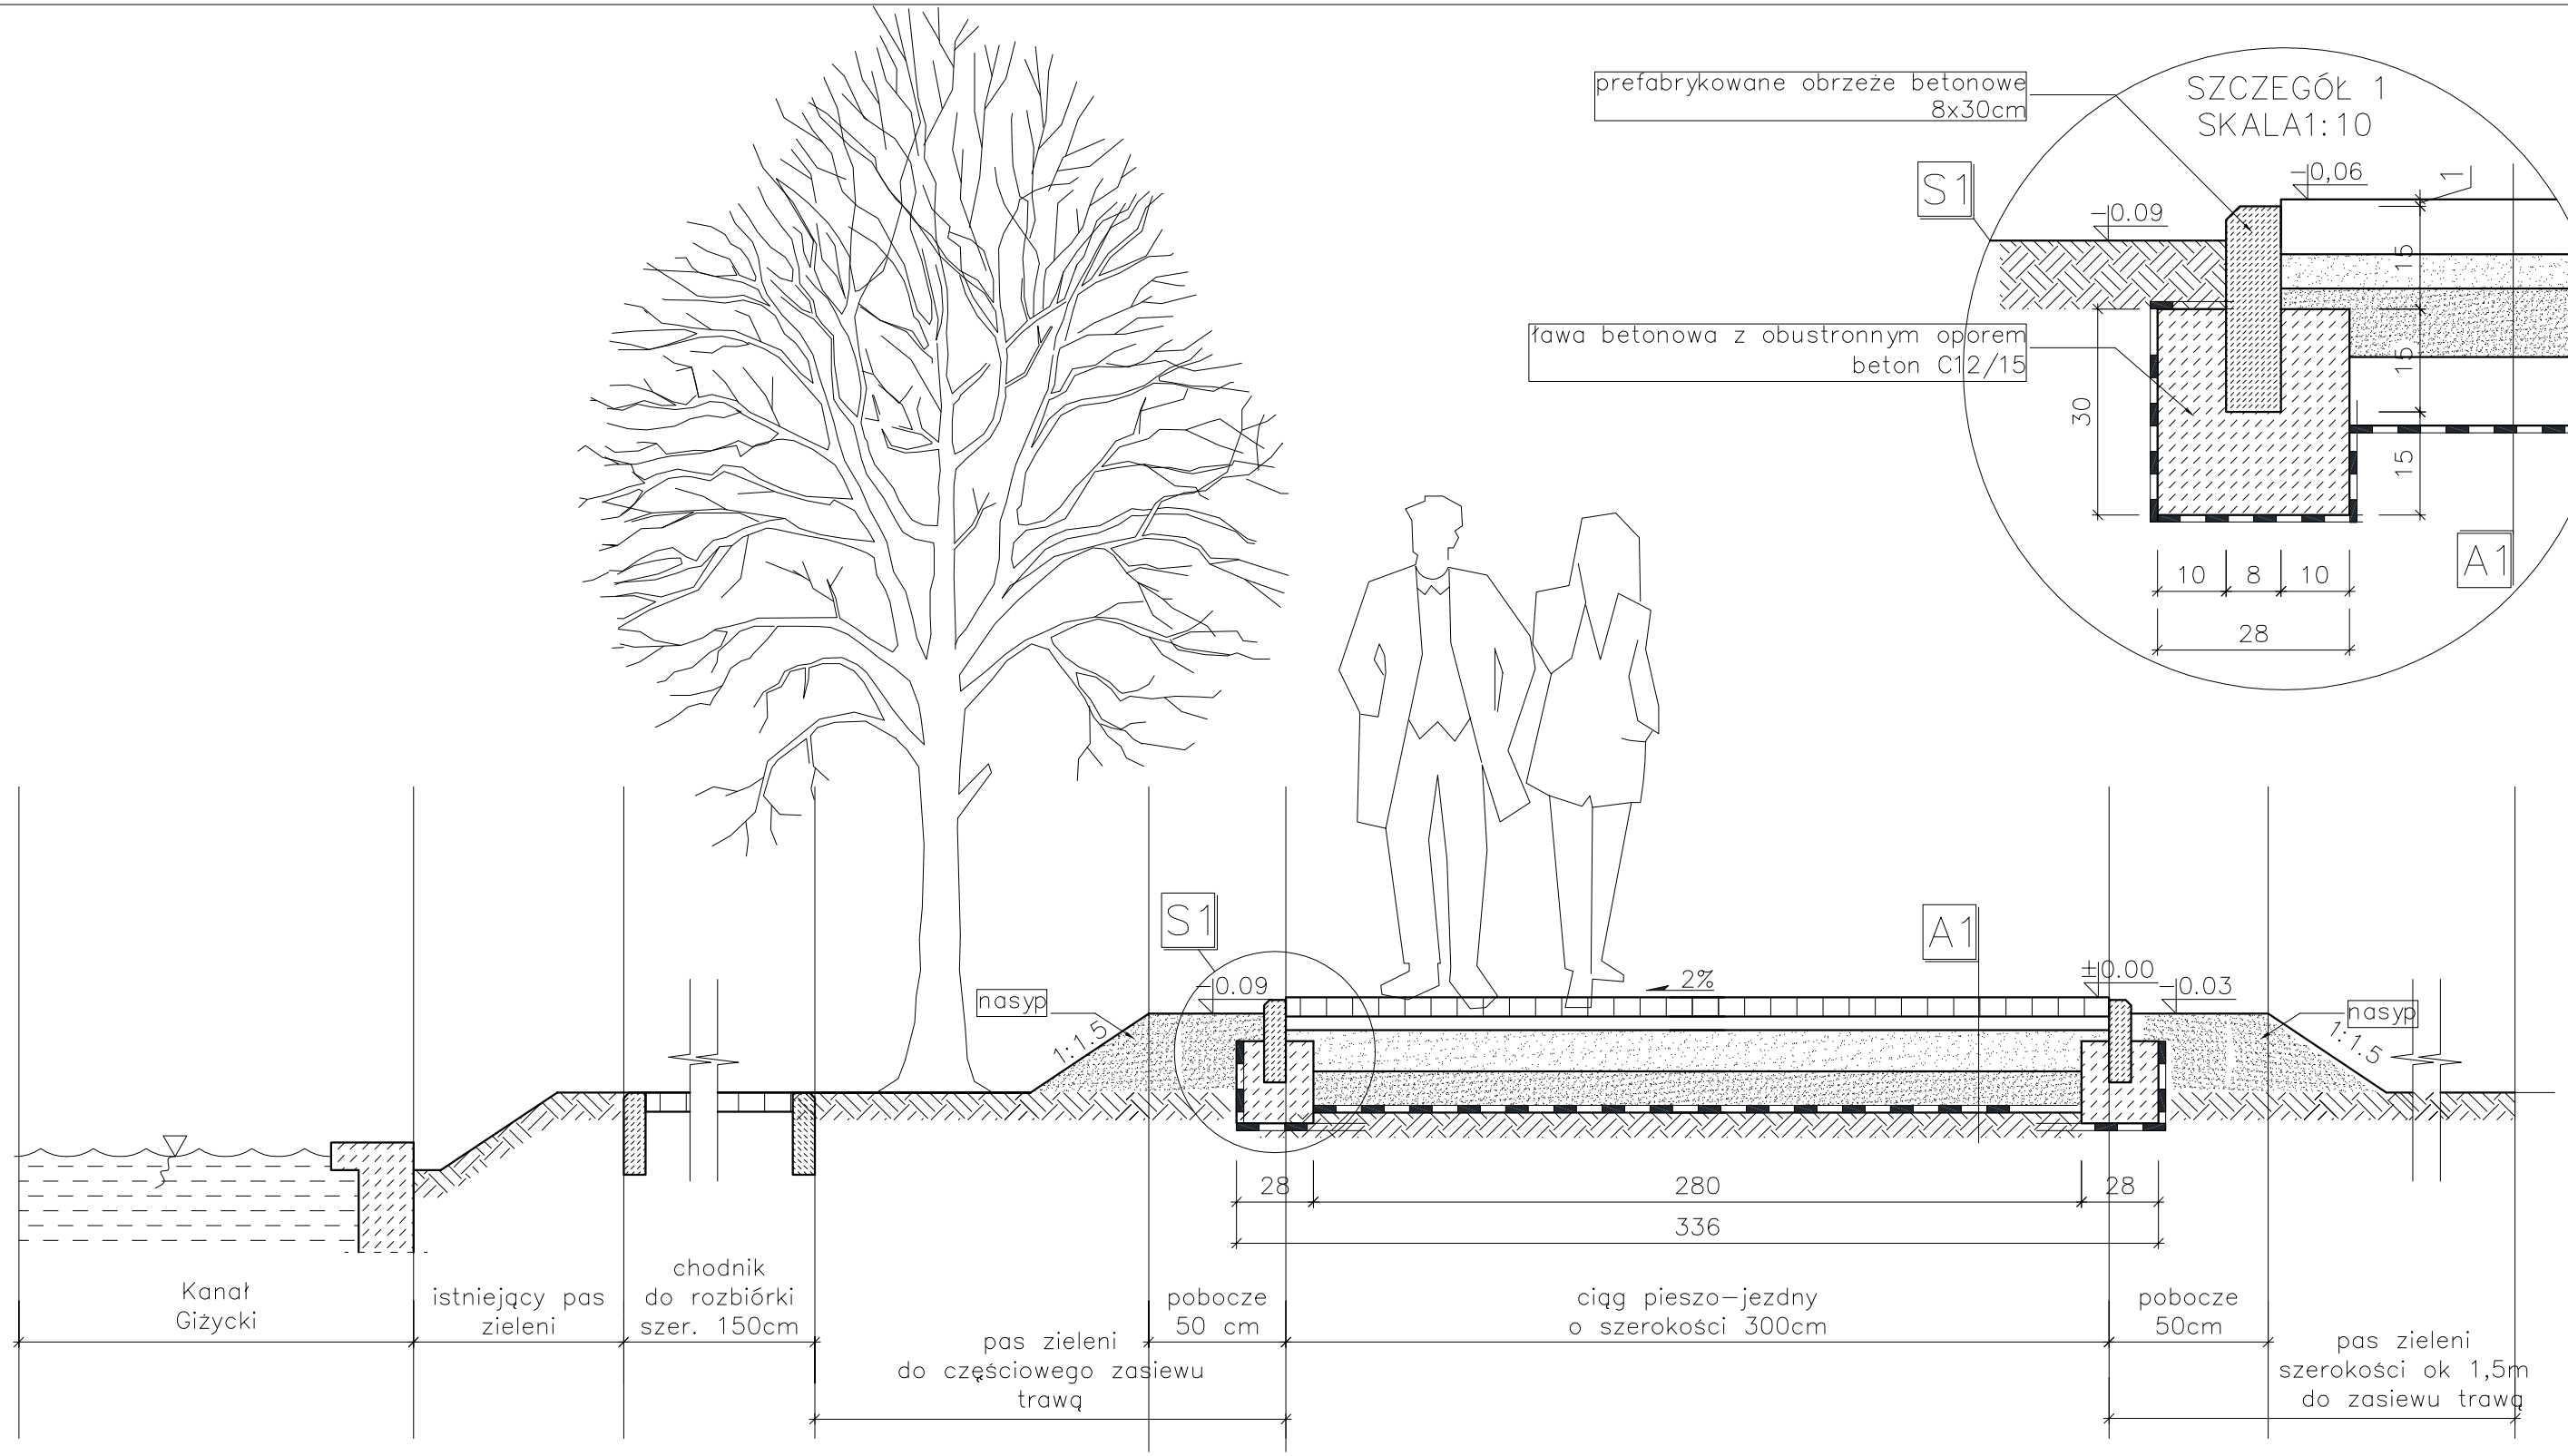

A1

CIĄG PIESZO–JEZDNY:

- prostopadłościenna, bezfazowa kostka betonowa, gr 8cm,
- podsypka piaskowa, gr. 3–5cm,
- podbudowa z mieszanki kruszyw niezwiązanych 0/31,5mm gr. 10cm, Is=1,00
- warstwa odsączająca z kruszywa naturalnego 0/18mm, gr. 10cm, Is=1,00
- geowłóknina separacyjno 300g/m^2,
- grunt rodzimy,

DATA	Przebudowa chodnika	BRANŻA
05.2017r.		budowlana
SKALA 1:25	dz. nr	
DANE INWESTORA		NAZWA RYS.
Gmina Miejska Giżycko al. 1 Maja 14, 11–500 Giżycko,		przekrój poprzeczny rys. pogl.
PROJEKTANT	SPRAWDZAJĄCY	NR RYS.
		1