

MIEJSCOWY PLAN ZAGOSPODAROWANIA PRZESTRZENNEGO TERENU ZAWARTEGO MIĘDZY KANAŁEM GIŻYCKIM I ULICAMI: MONIUSZKI, WOJSKA POLSKIEGO I ŁUCZAŃSKĄ W GIŻYCKU



LEGENDA:


- granica planu
- linia zabudowy nieprzekraczalna
- granica strefy ochrony konserwatorskiej
- linia rozgraniczająca tereny o różnym przeznaczeniu i zasadach zagospodarowania

PRZEZNACZENIE TERENÓW:


- MN teren zabudowy mieszkaniowej jednorodzinnej
- MW teren zabudowy mieszkaniowej wielorodzinnej
- UT teren zabudowy usług turystycznych
- ZN teren zieleni naturalnej
- KDW teren drogi wewnętrznej
- Kx teren ciągów pieszo-rowerowych
- E teren infrastruktury technicznej

Załącznik nr 1 do Uchwały Nr Rady Miejskiej w Giżycku z dnia
Dziennik Urzędowy Województwa Warmińsko - Mazurskiego z poz.

WYRYS ZE STUDIUM UWARUNKOWAŃ I KIERUNKÓW ZAGOSPODAROWANIA PRZESTRZENNEGO MIASTA GIŻYCKA

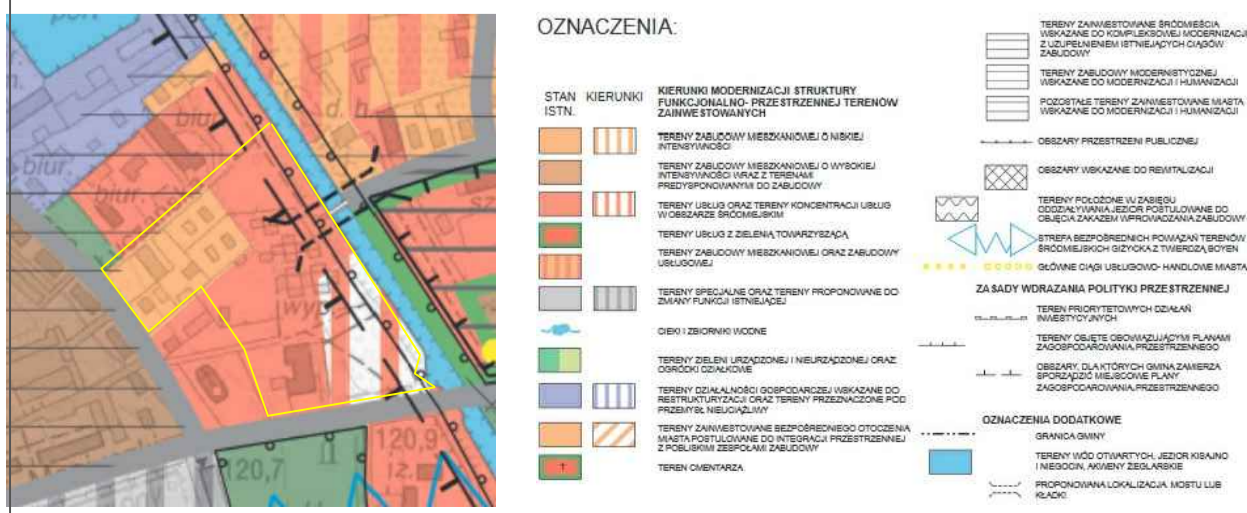

SKALA LINIOWA:
0 m 50 m

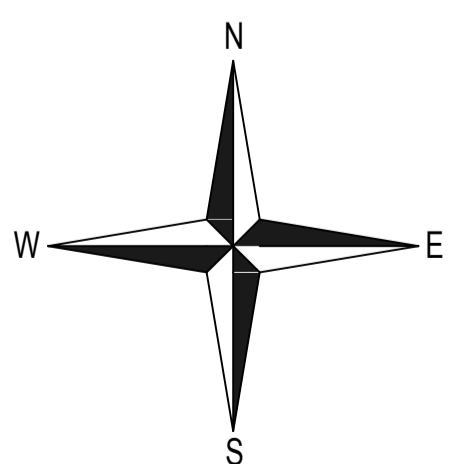

MIEJSCOWY PLAN ZAGOSPODAROWANIA PRZESTRZENNEGO TERENU ZAWARTEGO MIĘDZY KANAŁEM GIŻYCKIM I ULICAMI: MONIUSZKI, WOJSKA POLSKIEGO I ŁUCZAŃSKĄ W GIŻYCKU			
SKALA: 1:1000	Projektant:	mgr inż. Paulina Rakus	Podpis: