


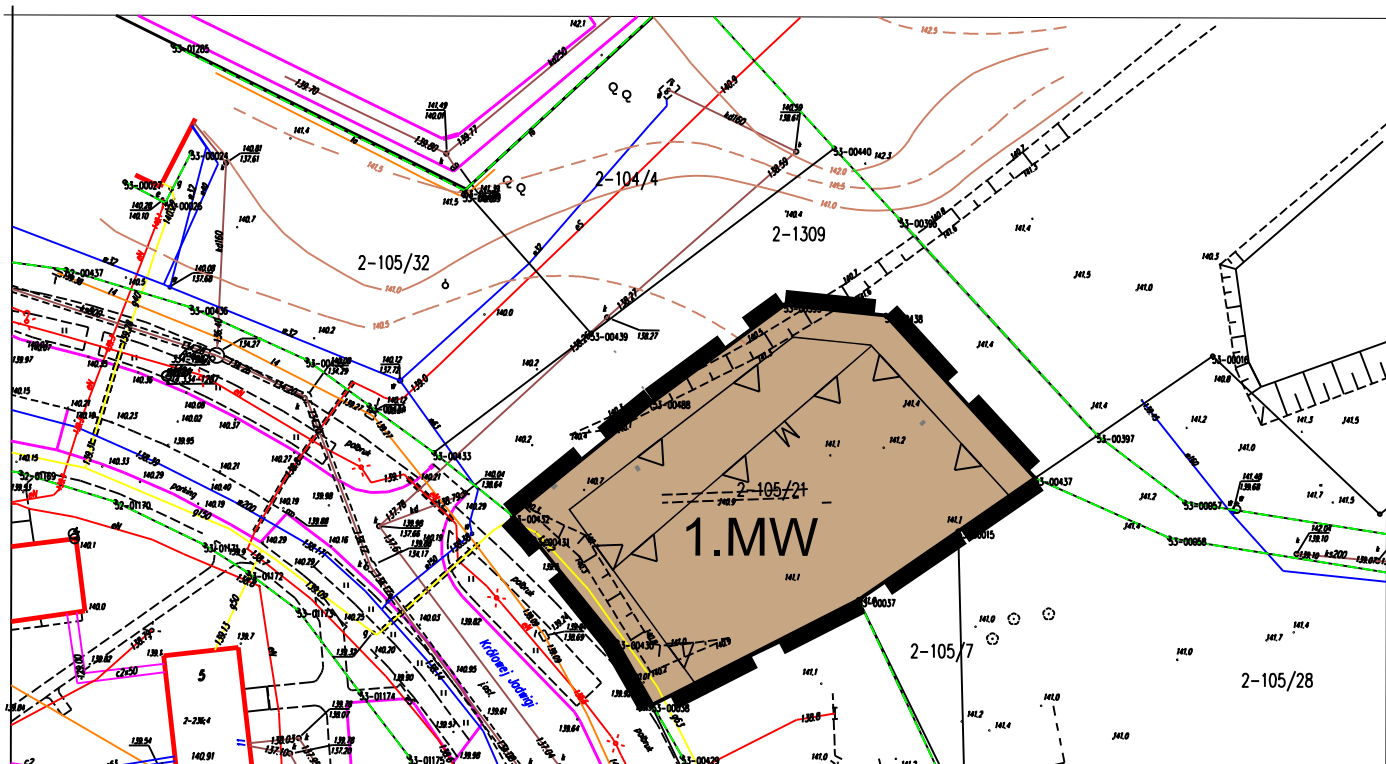

Miejscowy plan zagospodarowania przestrzennego
Alei 1-go Maja na odcinku pomiędzy Szosą Obwodową, a ul. Królowej Jadwigi
oraz terenu przy ul. Królowej Jadwigi położonego pomiędzy kościołem św. Anny,
a cmentarzem komunalnym w Giżycku

Oznaczenia:

OBOWIĄZUJĄCE USTALENIA PLANU

- Granica obszaru objętego planem
- Linia rozgraniczająca tereny o różnym przeznaczeniu lub różnych zasadach zagospodarowania- ściśle określona
- Nieprzekraczalna linia zabudowy
- Nieprzekraczalna linia zabudowy mieszkaniowej
- MW
- Teren zabudowy mieszkaniowej wielorodzinnej


Sporządzający plan:
 Burmistrz Miasta Giżycko

Rysunek planu stanowi załącznik nr 1a
 do Uchwały Nr XXXVIII/83/2017
 Rady Miejskiej w Giżycku
 z dnia 24 maja 2017r.



0m 50m
 skala 1:1000

Plan ogłoszono w Dzienniku Urzędowym
 Województwa Warmińsko- Mazurskiego
 pozycja, z dnia

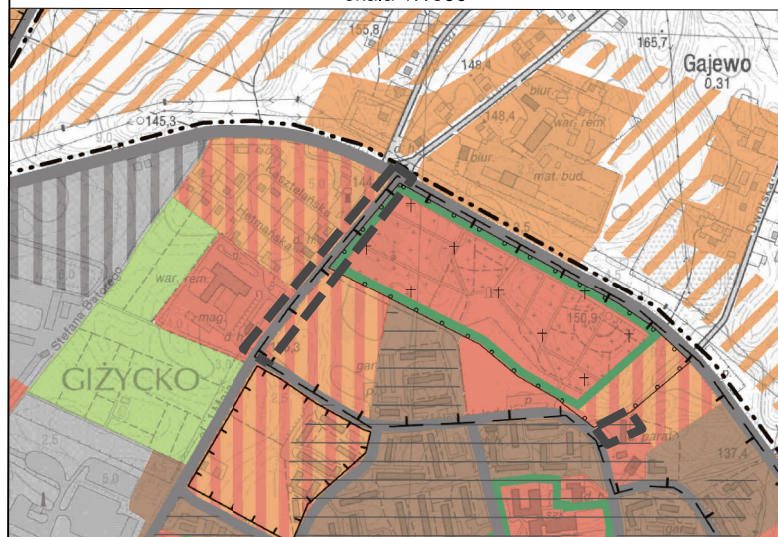

Studium uwarunkowań i kierunków
 zagospodarowania przestrzennego miasta Giżycko - wyrys.
 Uchwała Rady Miejskiej w Giżycku
 Nr IX/32/11 z dnia 27 kwietnia 2011r.

OZNACZENIA:

- granica obszaru objętego planem
- STAN KIERUNKI ISTN.**
- KIERUNKI MODERNIZACJI STRUKTURY FUNKCJONALNO- PRZESTRZENNEJ TERENÓW ZAINWESTOWANYCH
- TERENY ZABUDOWY MIESZKANIOWEJ O NISKIEJ INTENSYWNOŚCI
- TERENY ZABUDOWY MIESZKANIOWEJ O WYSOKIEJ INTENSYWNOŚCI WRAZ Z TERENAMI PRZEDYPONOWANYMI DO ZABUDOWY
- TERENY USŁUG O WYSOKIEJ KONCENTRACJI USŁUG W OBRZĘBIE ŚRODKOWYM
- TERENY ZABUDOWY MIESZKANIOWEJ O WYSOKIEJ INTENSYWNOŚCI
- TERENY USŁUG O WYSOKIEJ KONCENTRACJI USŁUG W OBRZĘBIE ŚRODKOWYM
- TERENY SPECJALNE ORAZ TERENY PROPONOWANE DO ZMIANY FUNKCJI ISTNIEJĄCEJ
- CIEKI I ZBIORNIKI WODNE
- TERENY ZIELNI URZĄDZONEJ I NIURZĄDZONEJ ORAZ ORODKI DZIALKOWE
- TERENY DZIAŁALNOŚCI GOSPODARZEJ WSKAZANE DO RESTRYKTYWIZACJI ORAZ TERENY PRZEZNACZONE POD PRZEMYSŁ NIEUSŁUGOWY
- TERENY ZAINWESTOWANE BEZPOŚREDNIEGO OTOCZENIA MIASTA POSTULOWANE DO INTEGRACJI PRZESTRZENNEJ Z POKŁADKĄ ZŁOŻENIA ZABUDOWY
- TEREN CMENTARZA

- TERENY ZAINWESTOWANE ŚRODKOWIECA WSKAZANE DO KOMPLEKSOWEJ MODERNIZACJI Z UZUPIEŁNIENIEM ISTNIEJĄCYCH CIĄGÓW ZABUDOWY
- TERENY ZABUDOWY MODERNISTYCZNEJ WSKAZANE DO MODERNIZACJI I HUMANIZACJI
- PODSTAŁE TERENY ZAINWESTOWANE MIASTA WSKAZANE DO MODERNIZACJI I HUMANIZACJI
- OBSZARY PRZESTRZENI PUBLICZNEJ
- OBSZARY WSKAZANE DO REWITALIZACJI
- TERENY POKŁADKOWE W ZAKRESIE ODŁAMU WYMIANA JEJEN POSTULOWANE DO GŁĘBIAJĄCEJ WYMIANY ZABUDOWY
- STYPIA BEZPOŚREDNIEGO POKŁADKOWE TERENÓW ŚRODKOWIECA GIŻYCKA Z TWIERDZĄ BOYEN
- ZASADY WDRZANIA POLITYKI PRZESTRZENNEJ**
- TEREN PRIORYTETOWYCH WŁADZ INWESTYCYJNYCH
- TERENY OBLIĘTE OBRÓŻYJĄCYMI PLANAMI ZAGOSPODAROWANIA PRZESTRZENNEGO
- OBSZARY DLA KOTRYCH GMINA ZAMIERZA SPORZĄDZIĆ MIKROPLAN ZAGOSPODAROWANIA PRZESTRZENNEGO
- OZNACZENIA DODATKOWE**
- TERENY WÓD OTWARTYCH, JEZIOR WISANO I NIEGODN. ARWENY ZŁAGARSKIE
- PROPONOWANA LOKALIZACJA, MOSTU LUB KŁADU