
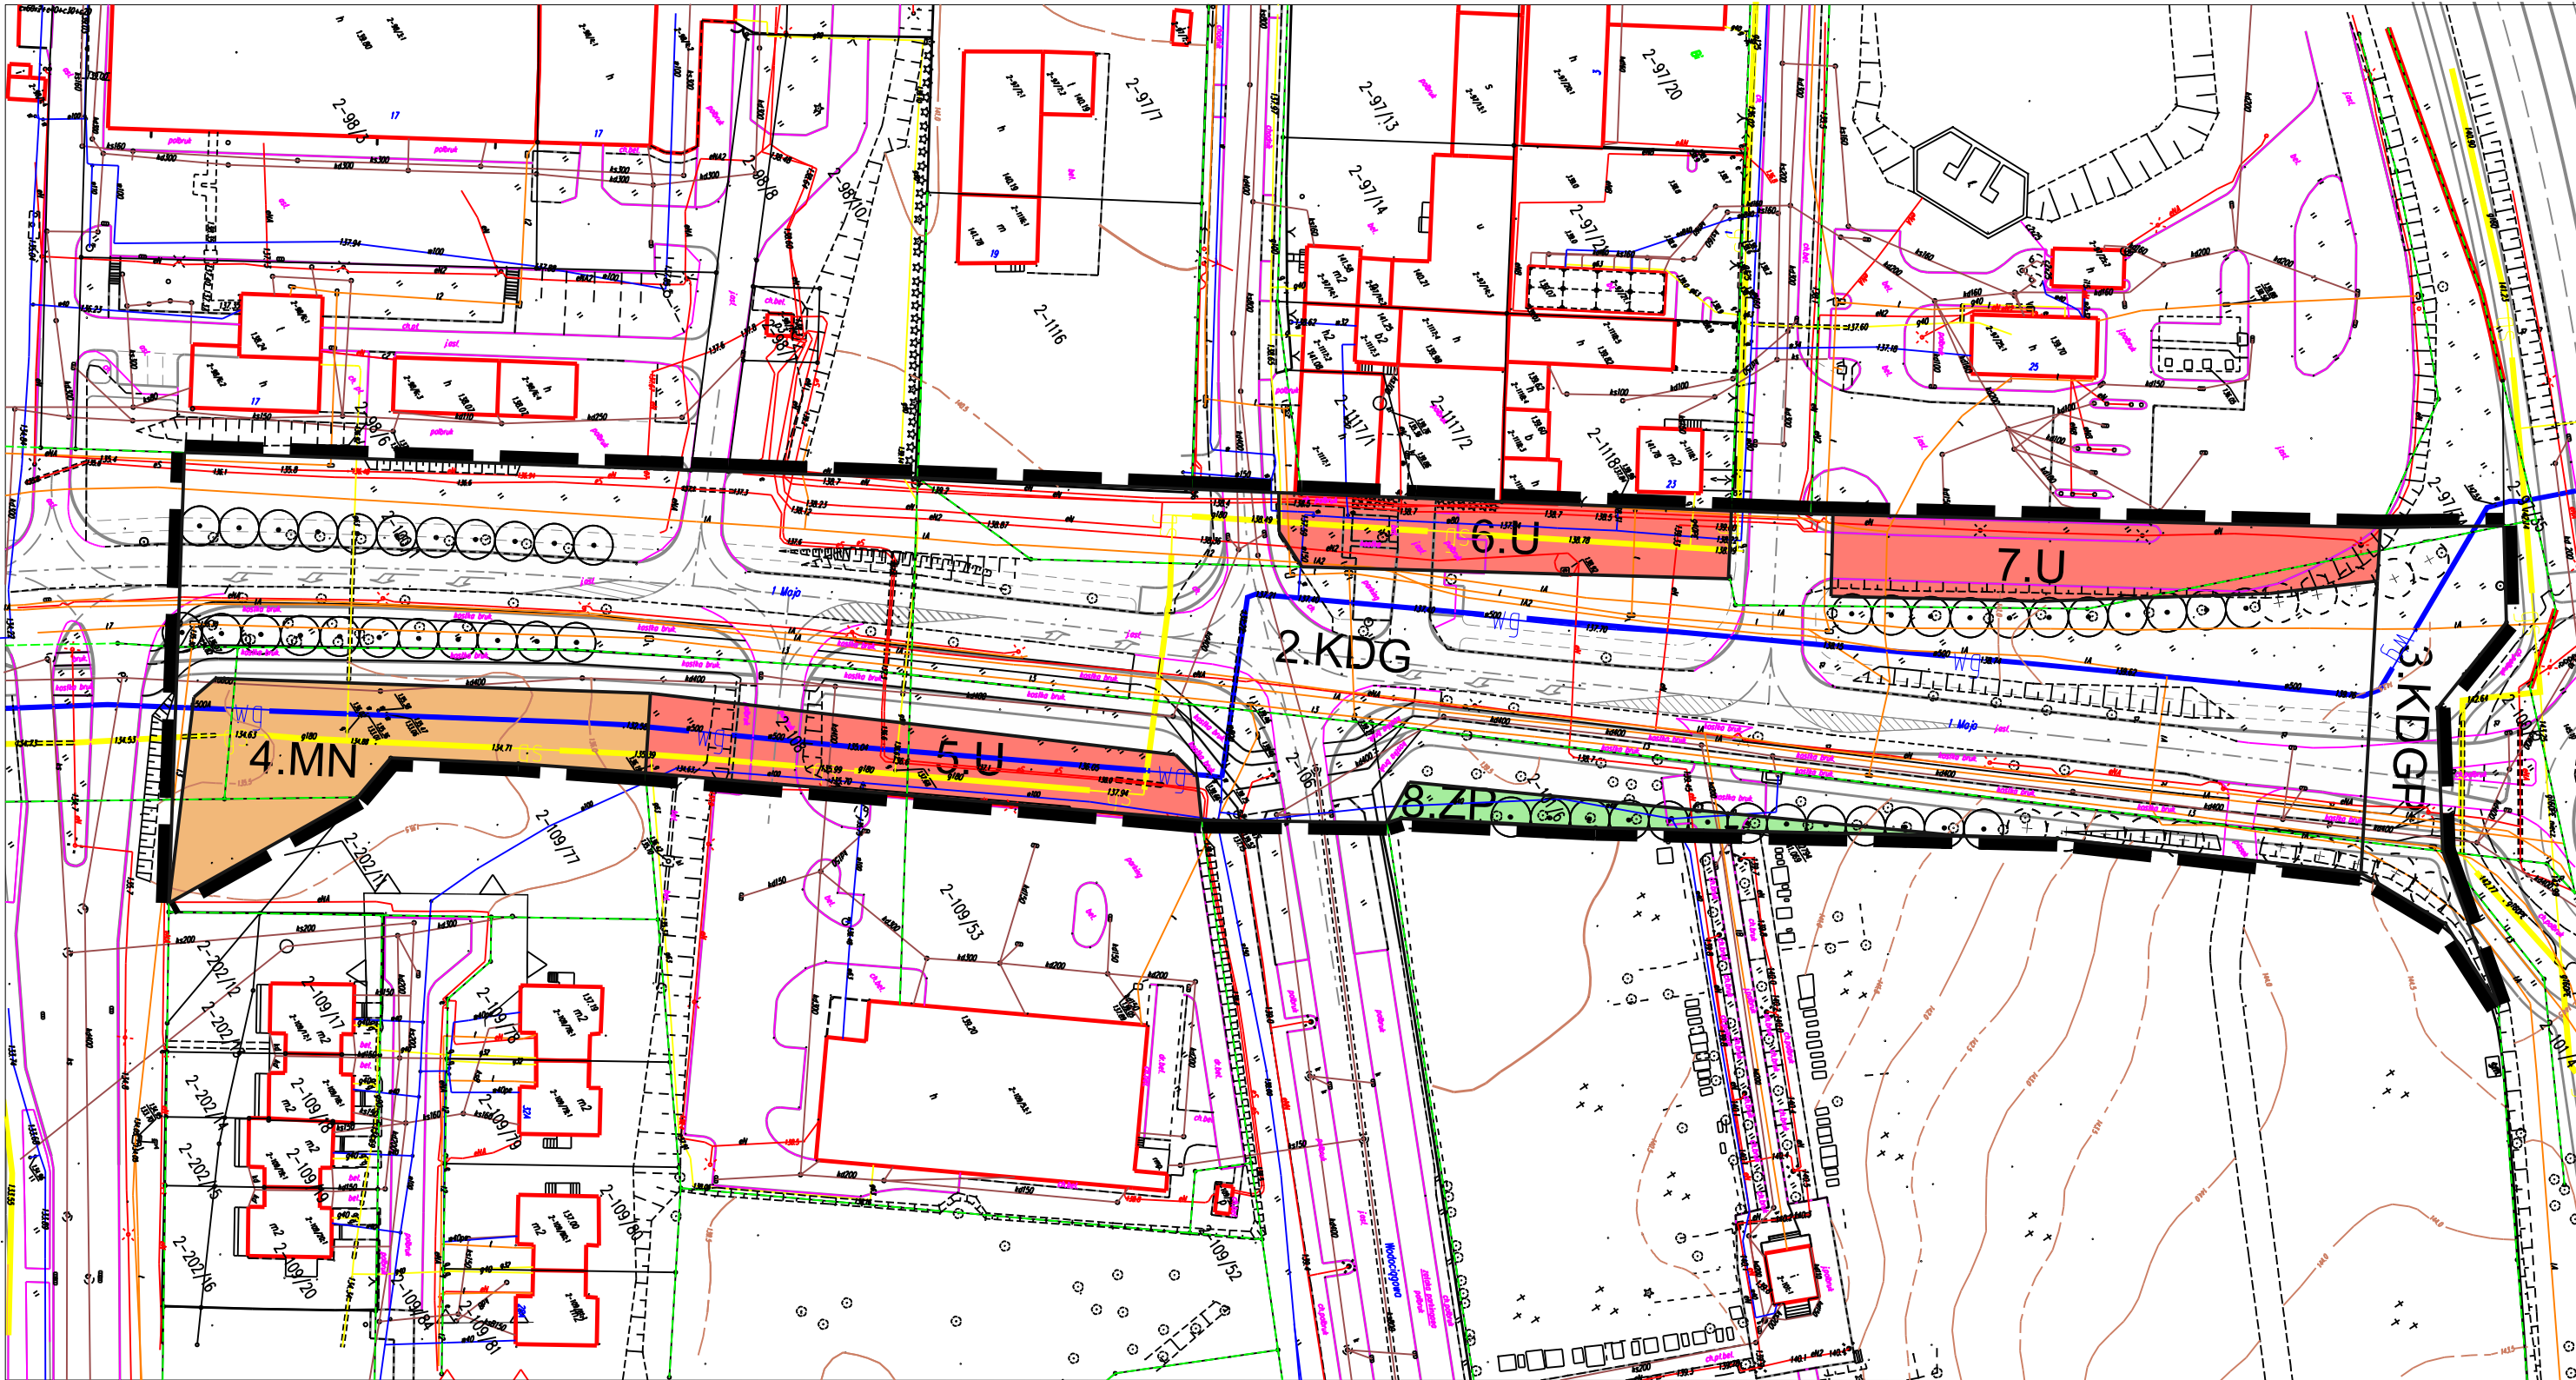


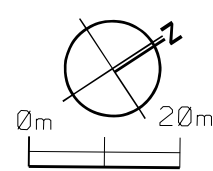

Miejscowy plan zagospodarowania przestrzennego Alei 1-go Maja na odcinku pomiędzy Szosą Obwodową, a ul. Królowej Jadwigi oraz terenu przy ul. Królowej Jadwigi położonego pomiędzy kościołem św. Anny, a cmentarzem komunalnym w Giżycku

Oznaczenia:		KDG Teren drogi publicznej ulica klasy głównej	 skala: 1:1000	Sporządzający plan: Burmistrz Miasta Giżycko	Rysunek planu stanowi załącznik nr 1b do Uchwały Nr XXXVIII/83/2017 Rady Miejskiej w Giżycku z dnia 24 maja 2017r.
<u>OBOWIĄZUJĄCE USTALENIA PLANU.</u>		KDGP Teren drogi publicznej ulica klasy głównej ruchu przyspieszonego			Plan ogłoszono w Dzienniku Urzędowym Województwa Warmińsko- Mazurskiego pozycja, z dnia
— — — Granica obszaru objętego planem — — — Linia rozgraniczająca tereny o różnym przeznaczeniu lub różnych zasadach zagospodarowania- ściśle określona		<u>ELEMENTY NIE BĄDĄCE USTALENIAMI PLANU.</u> ⋈ ⋈ ⋈ ⋈ ⋈ Szpaler drzew- projektowany ⊙ ⊙ ⊙ ⊙ ⊙ Szpaler drzew- istniejący ≡ ≡ ≡ Orientacyjny układ jezdni gs Gazociąg średniego ciśnienia wg Sieć wodociągowa główna			
MN Teren zabudowy mieszkaniowej jednorodzinnej	U Teren usług	ZP Teren zieleni urządzonej			