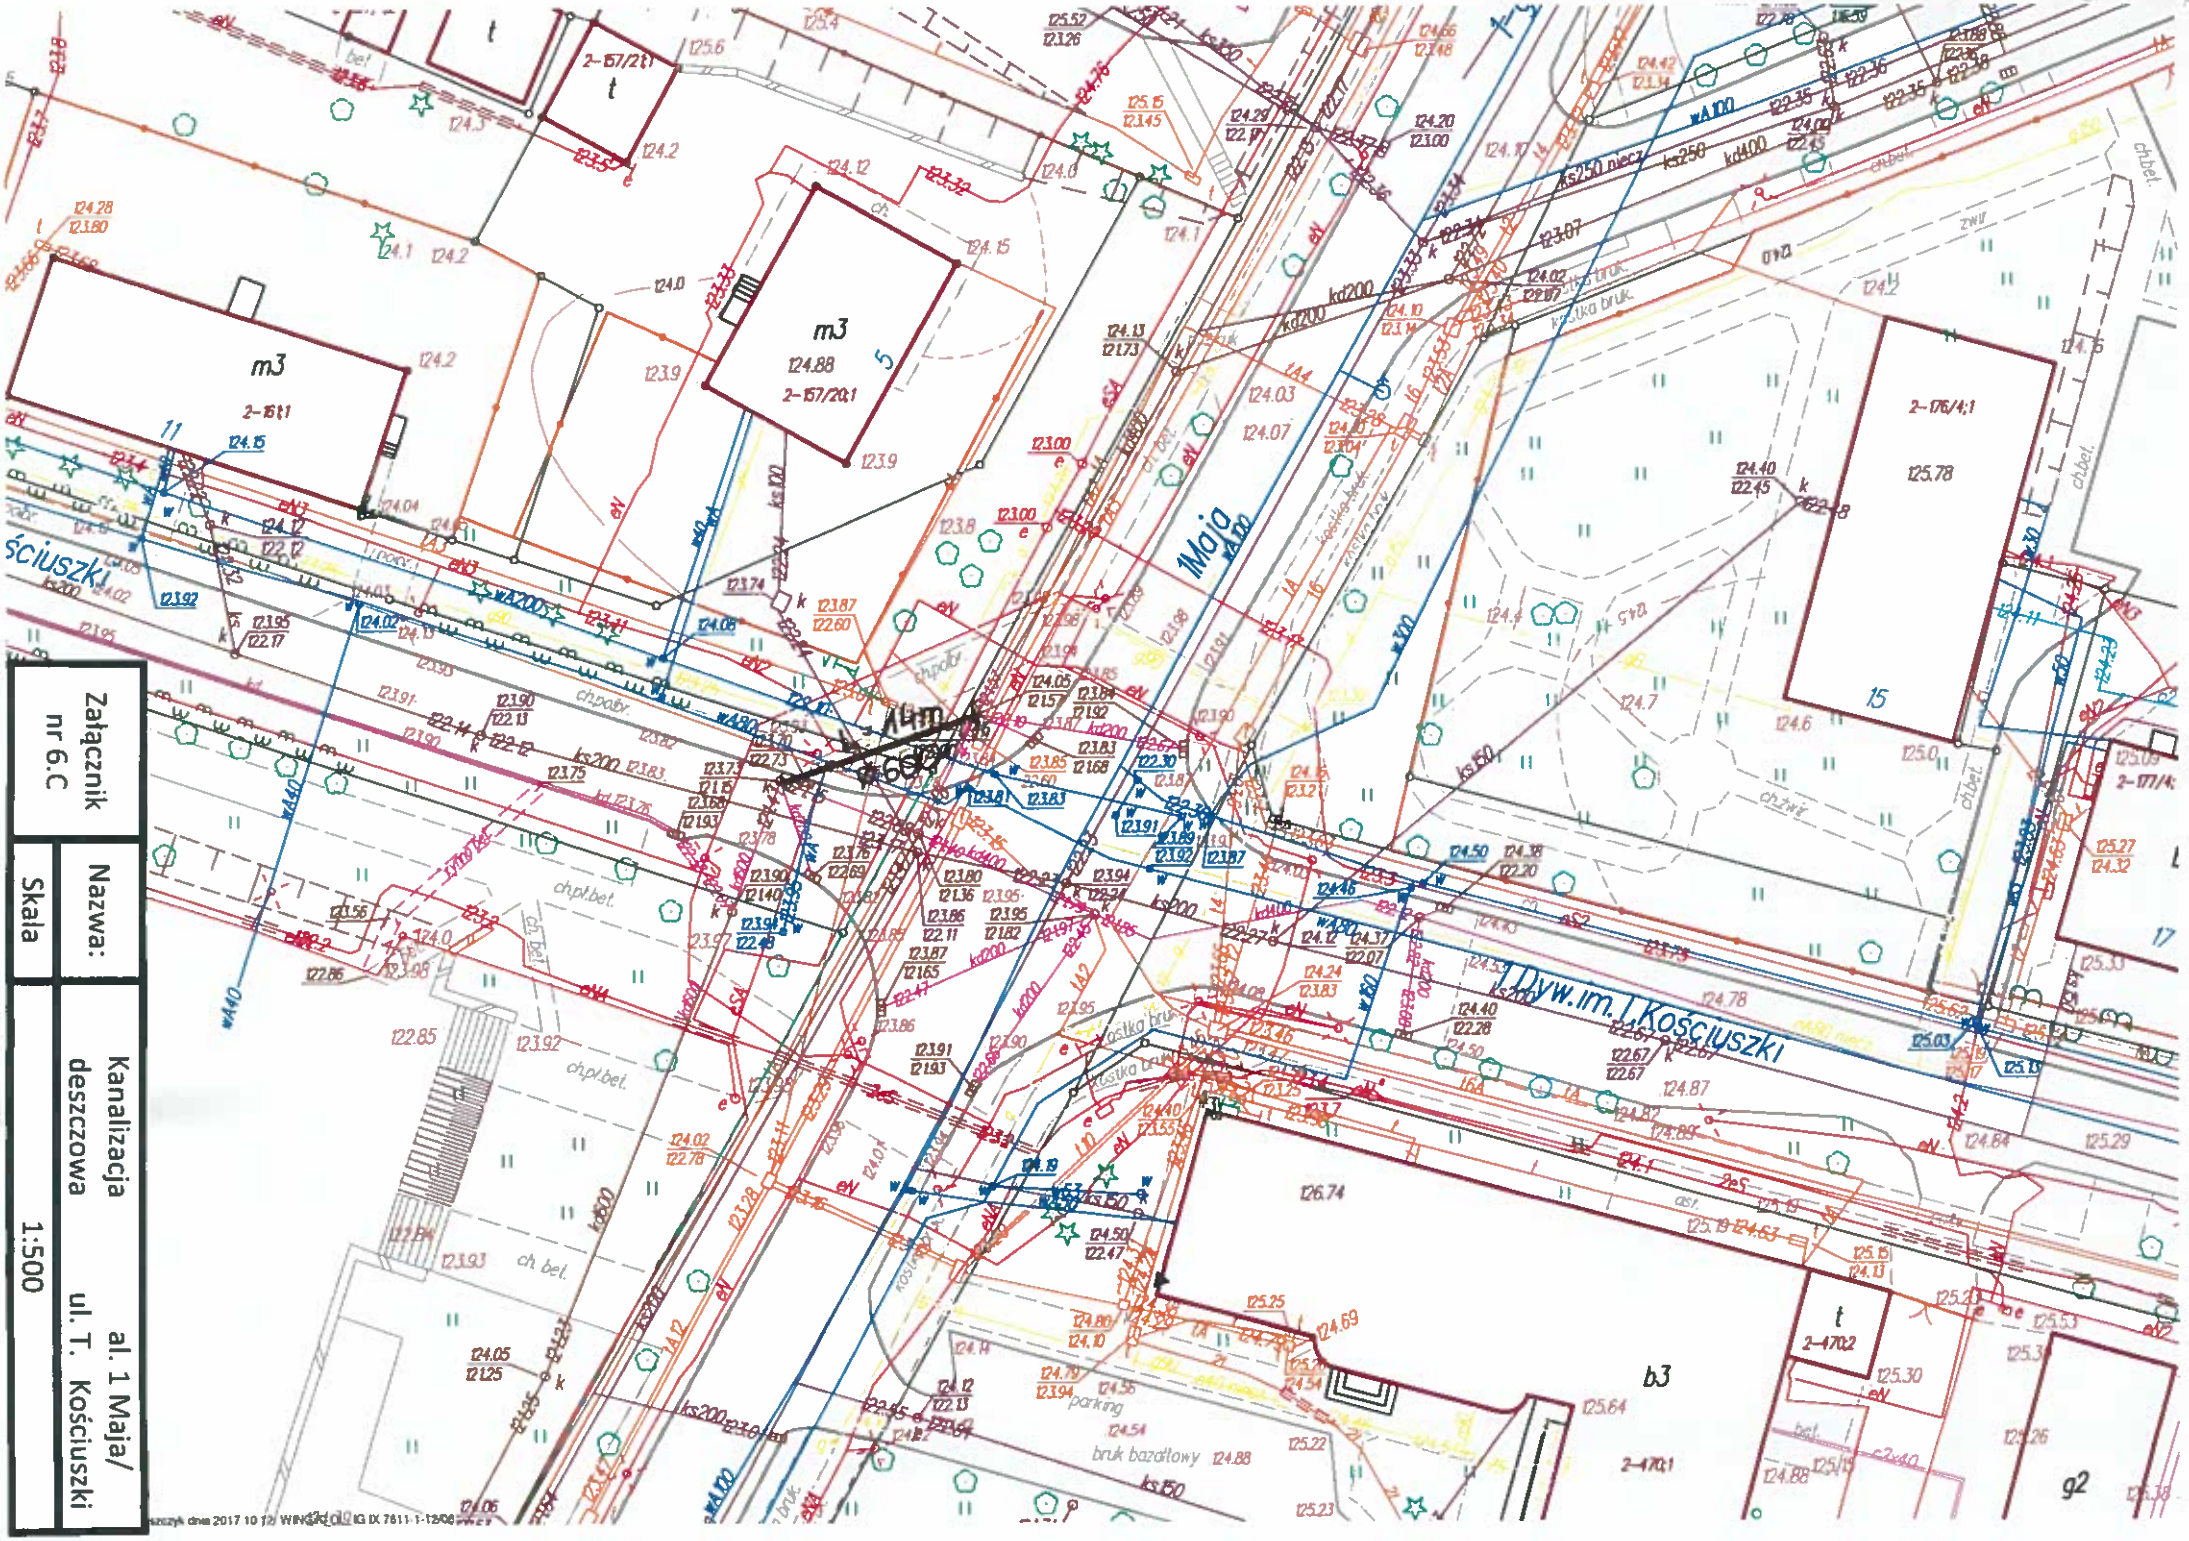
Załącznik nr 6.C
Nazwa:
Kanalizacja deszczowa
al. 1 Maja/ ul. T. Kościuszki
Skala
1:500
Kościuszki
Maja
Dyw. im. I. Kościuszki
m3
2-157/20:1
2-157/21:1
2-176/4:1
15
b3
g2
2-4702
2-4701
parking
bruk bazaltowy
chpl.bet.
ch.bet.
kostka bruk.
ast.
ks200
ks250
kd400
kd200
kd300
wA100
wA80
wA40
ks150
ks60