


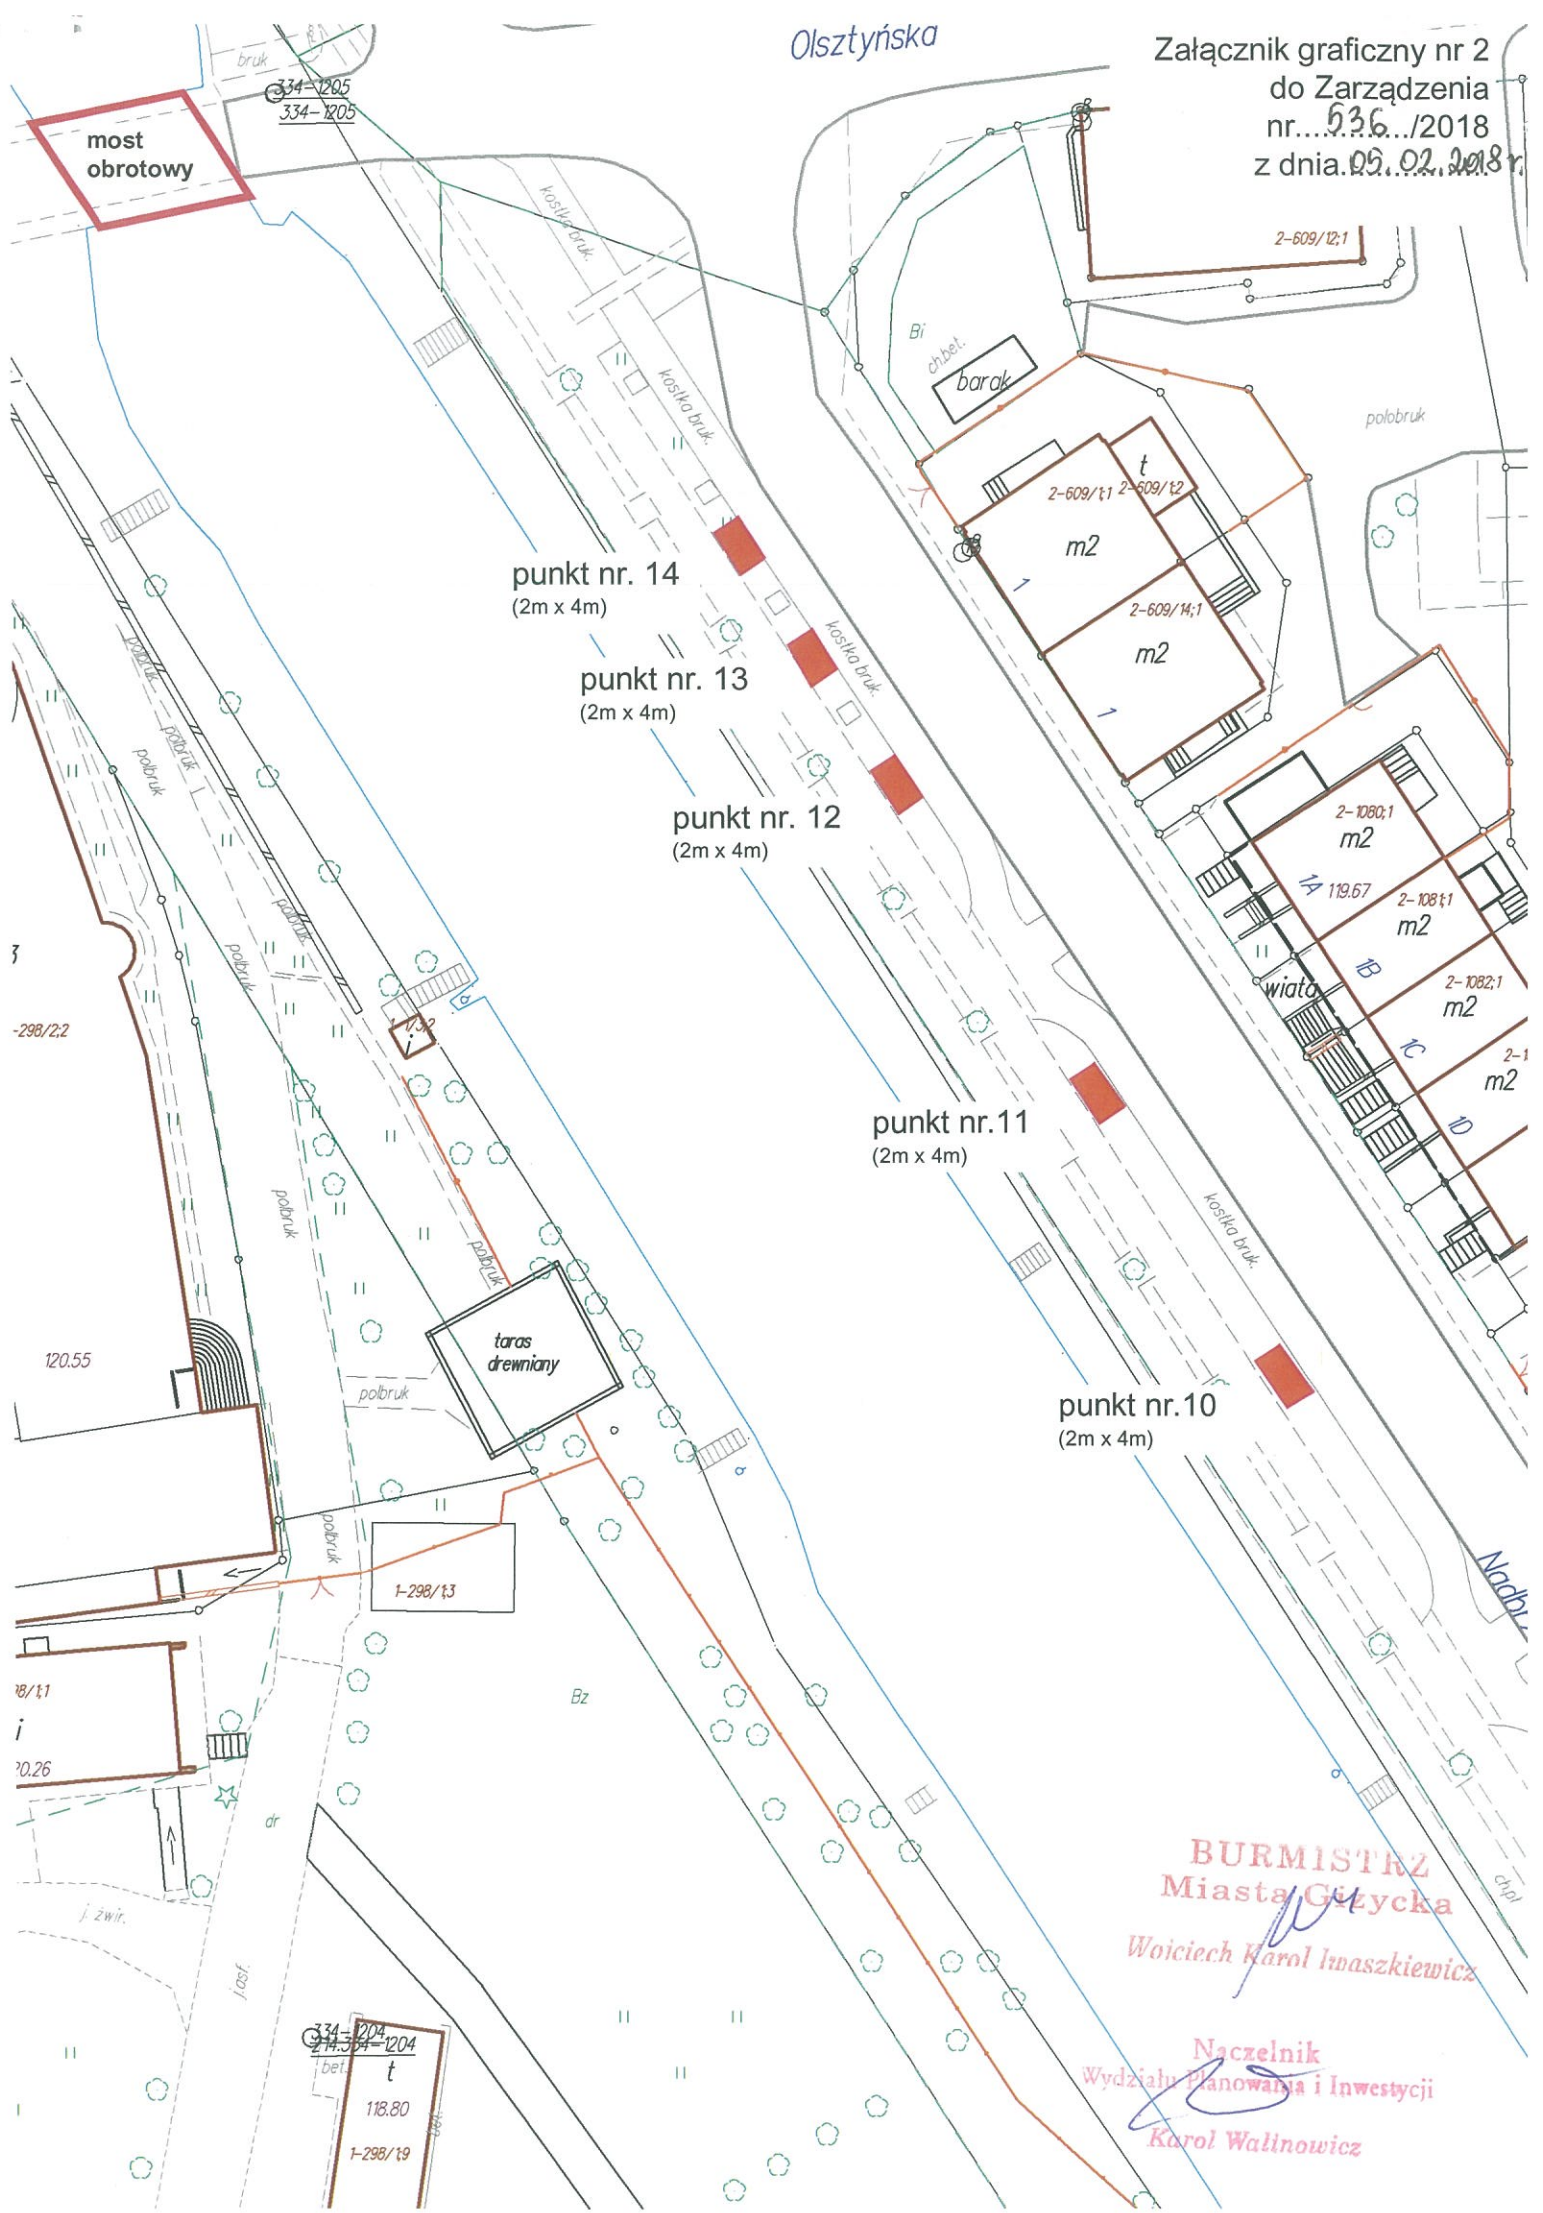

Załącznik graficzny nr 2
do Zarządzenia
nr...536.../2018
z dnia 09.02.2018 r.



BURMISTRZ
Miasta Gółycka
Wojciech Karol Inaszkiewicz

Naczelnik
Wydziału Planowania i Inwestycji
Karol Walnowicz