


Mapa rozmieszczenia pawilonów handlowych
na moło w Giżycku (dz. nr 312/18))

GEODETA" Spółka Cywilna
Usługi Geodezyjno-Kartograficzne
Zbigniew Andrzej Ziłek i Mirosław Nikitiuk
11-500 Giżycko, ul. Łuczańska 1
NIP 845-17-24-187 Regon 510927239

SKALA 1 : 500

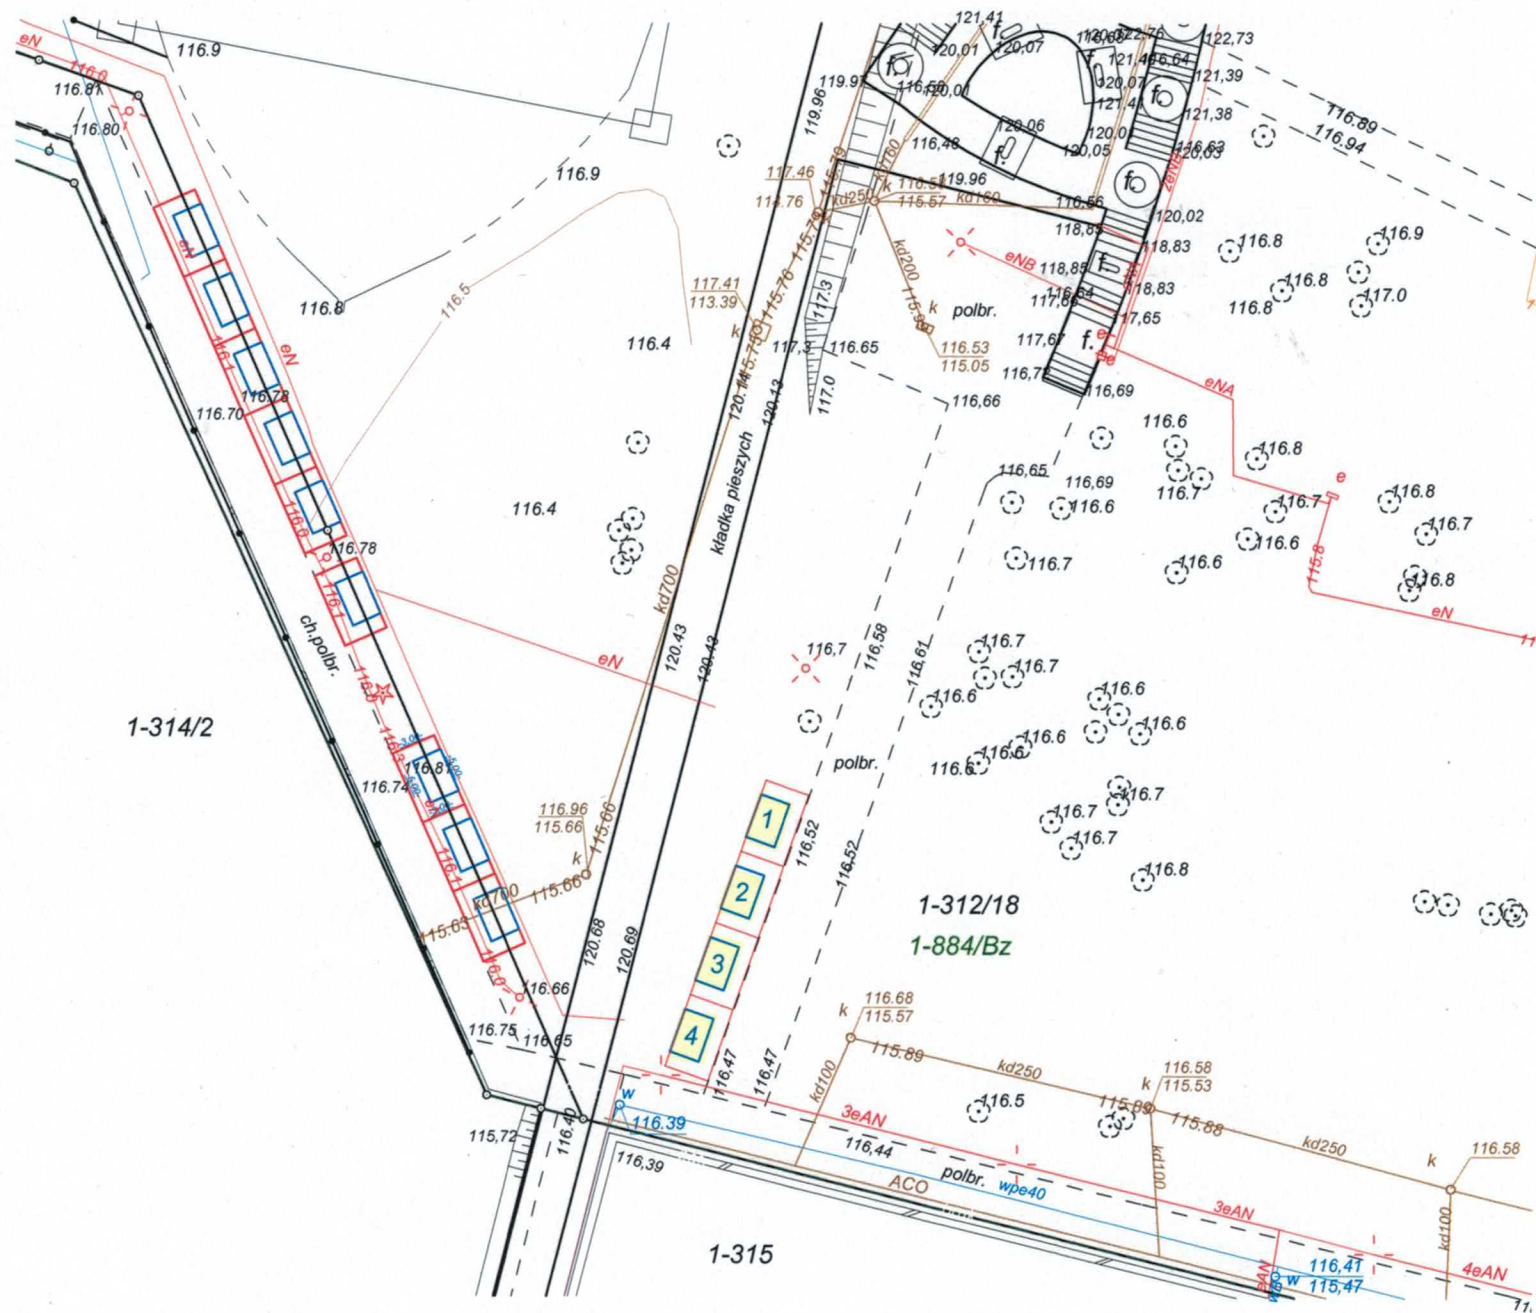

GEODETA UPRAWNIIONY
mgr inż. Mirosław Nikitiuk
Kamionki 8A, 11-500 Giżycko
Nr upr. 12258

19-03-2018r.