
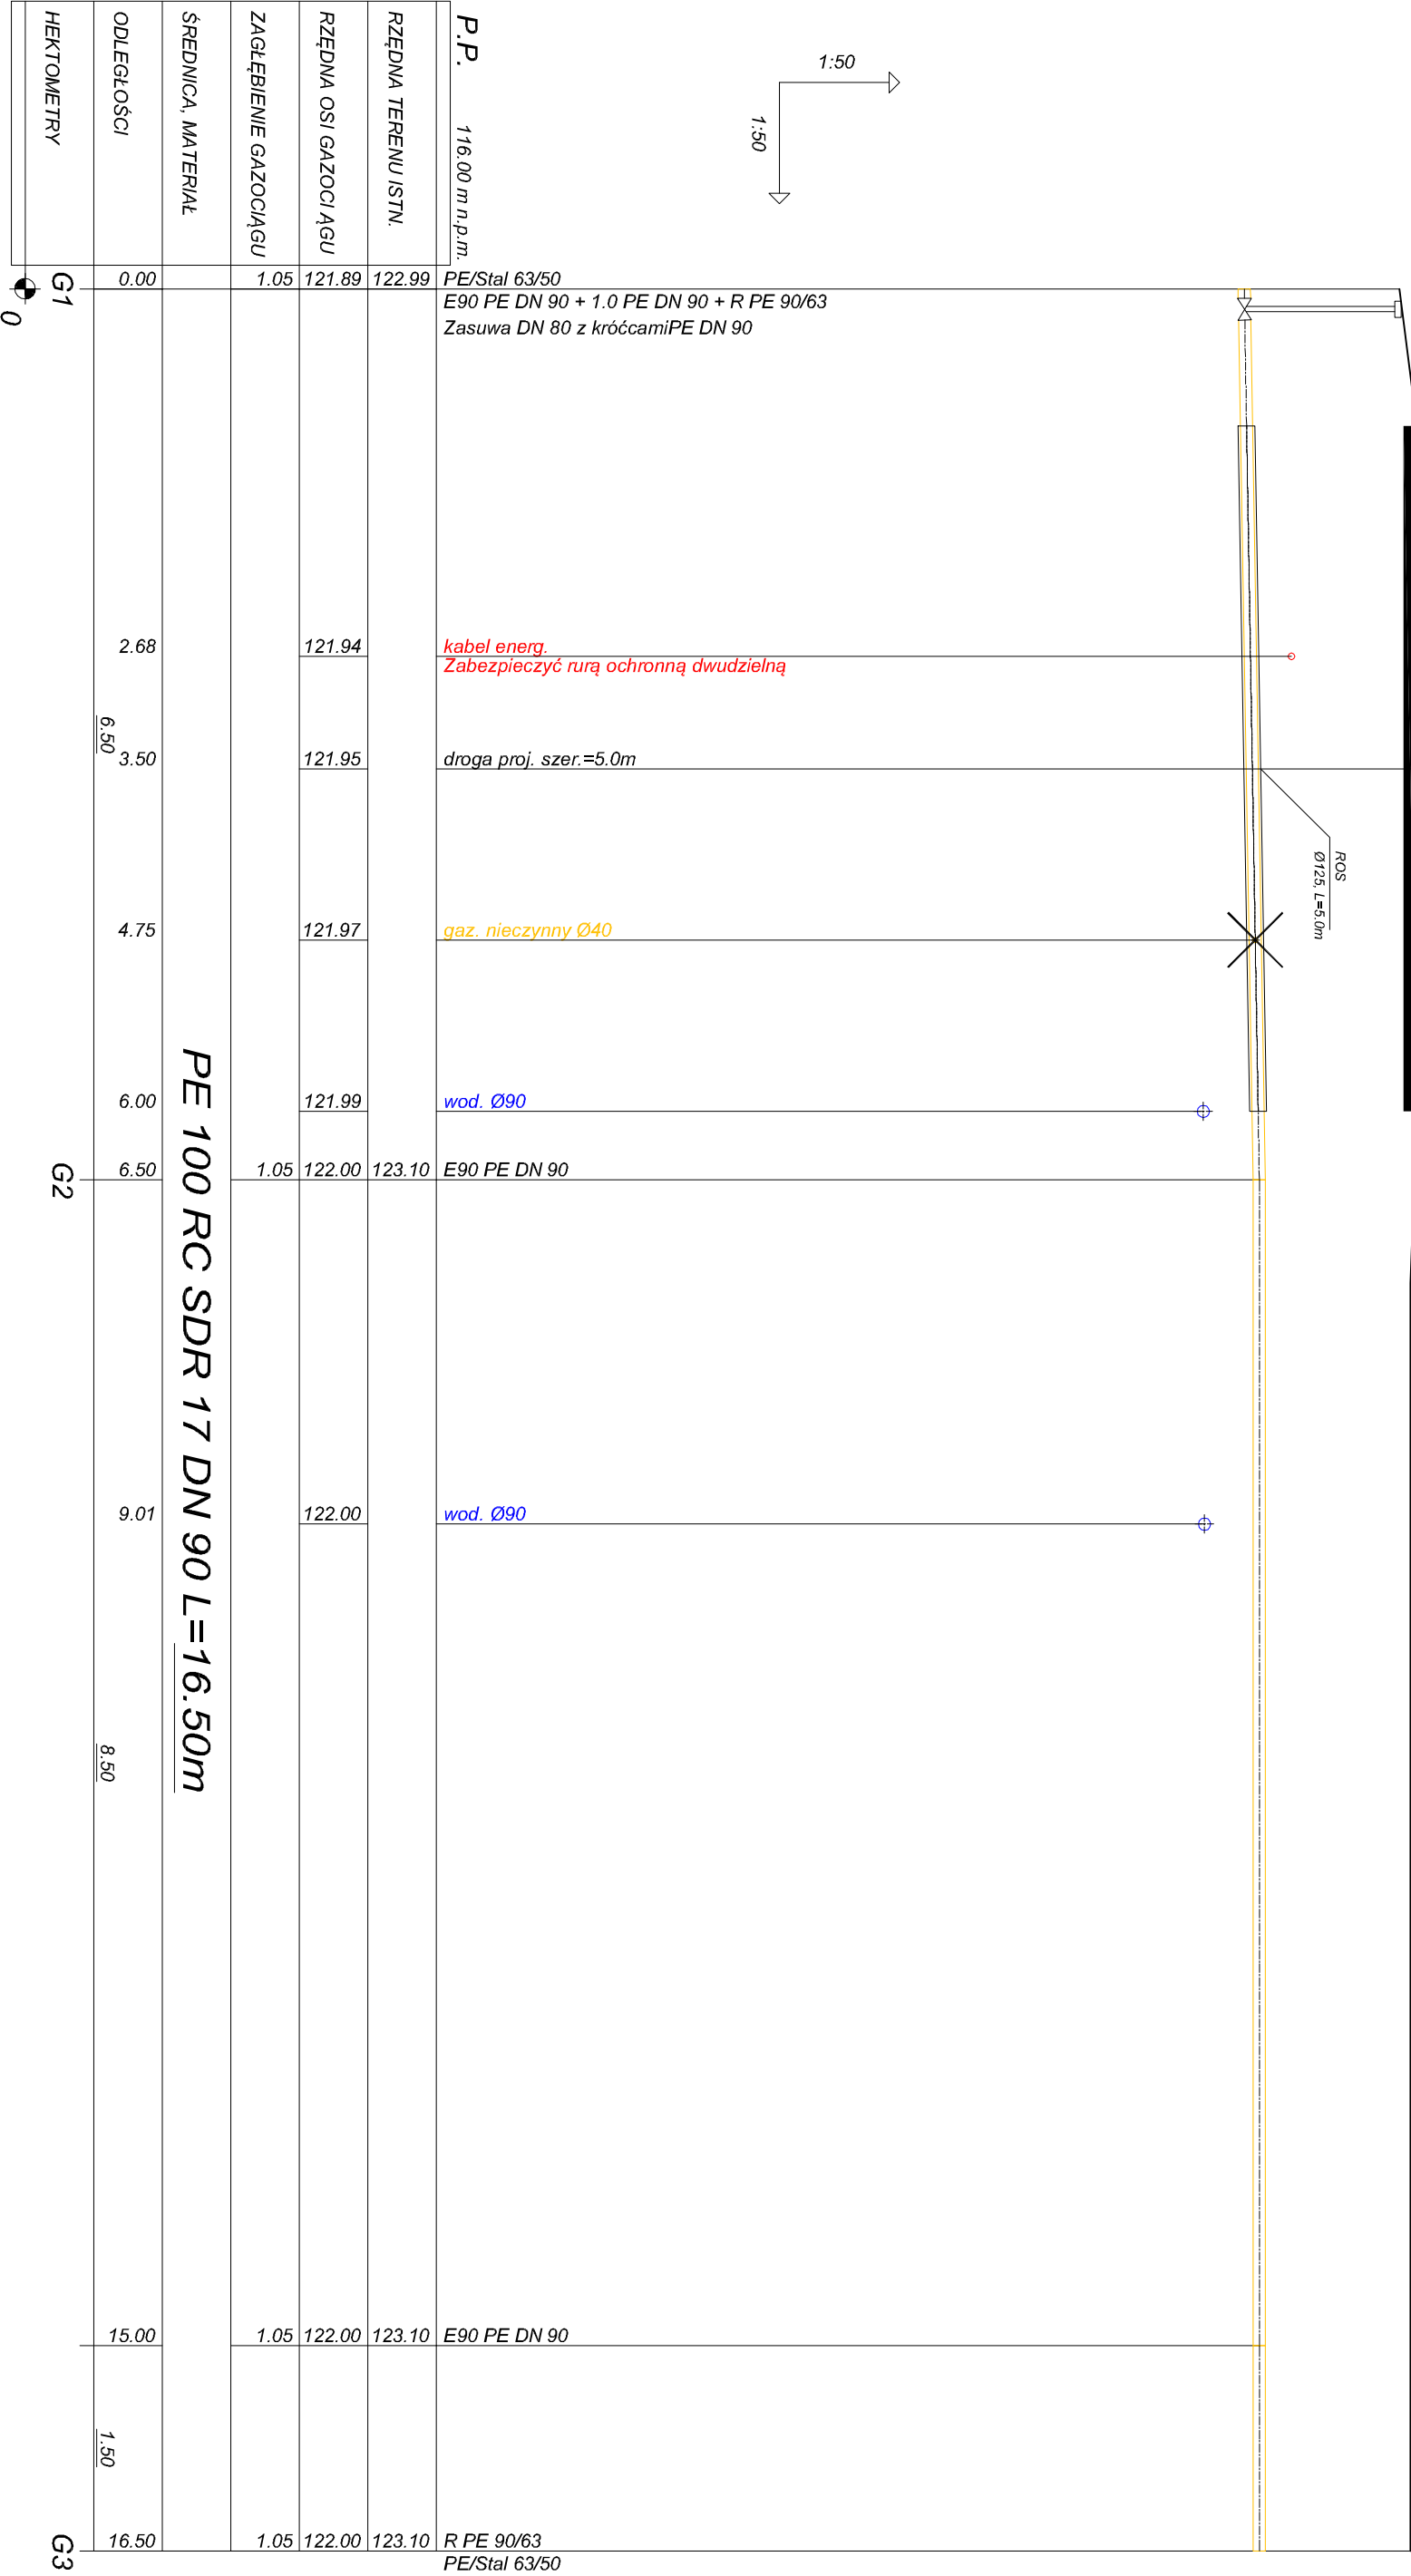


Wykop ręczny na odkład

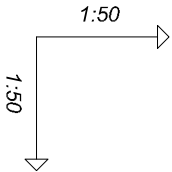

PROJEKT BUDOWLANY			
Obiekt: Przebudowa sieci gazowej gazu n.c. przy ul. Plac Grunwaldzki w m. Giżycko			
Temat: Profil podłużny sieci gazowej		Skala	1:50
Inwestor: Gmina Miejska Giżycko Al. 1 Maja 14 11-500 Giżycko		Rysunek nr. 3	06. 2017 r.
Projektant: mgr inż. Jacek Kozłowski upr. bud. WAM/0115/PWOS/09			
Sprawdzający: mgr inż. Roman Stańczyk upr. bud. SUW-17/98		Podpis	