


plac Andrzeja „Balona” Tarasiewicza oraz w część działki geod. nr 1-309/1,
na której zlokalizowany jest w północnej części parking przyległy do alejki parkowej
w okresie od dnia: 01 lipca 2018 r. do dnia: 31 sierpnia 2018 r.
skala: 1 : 500

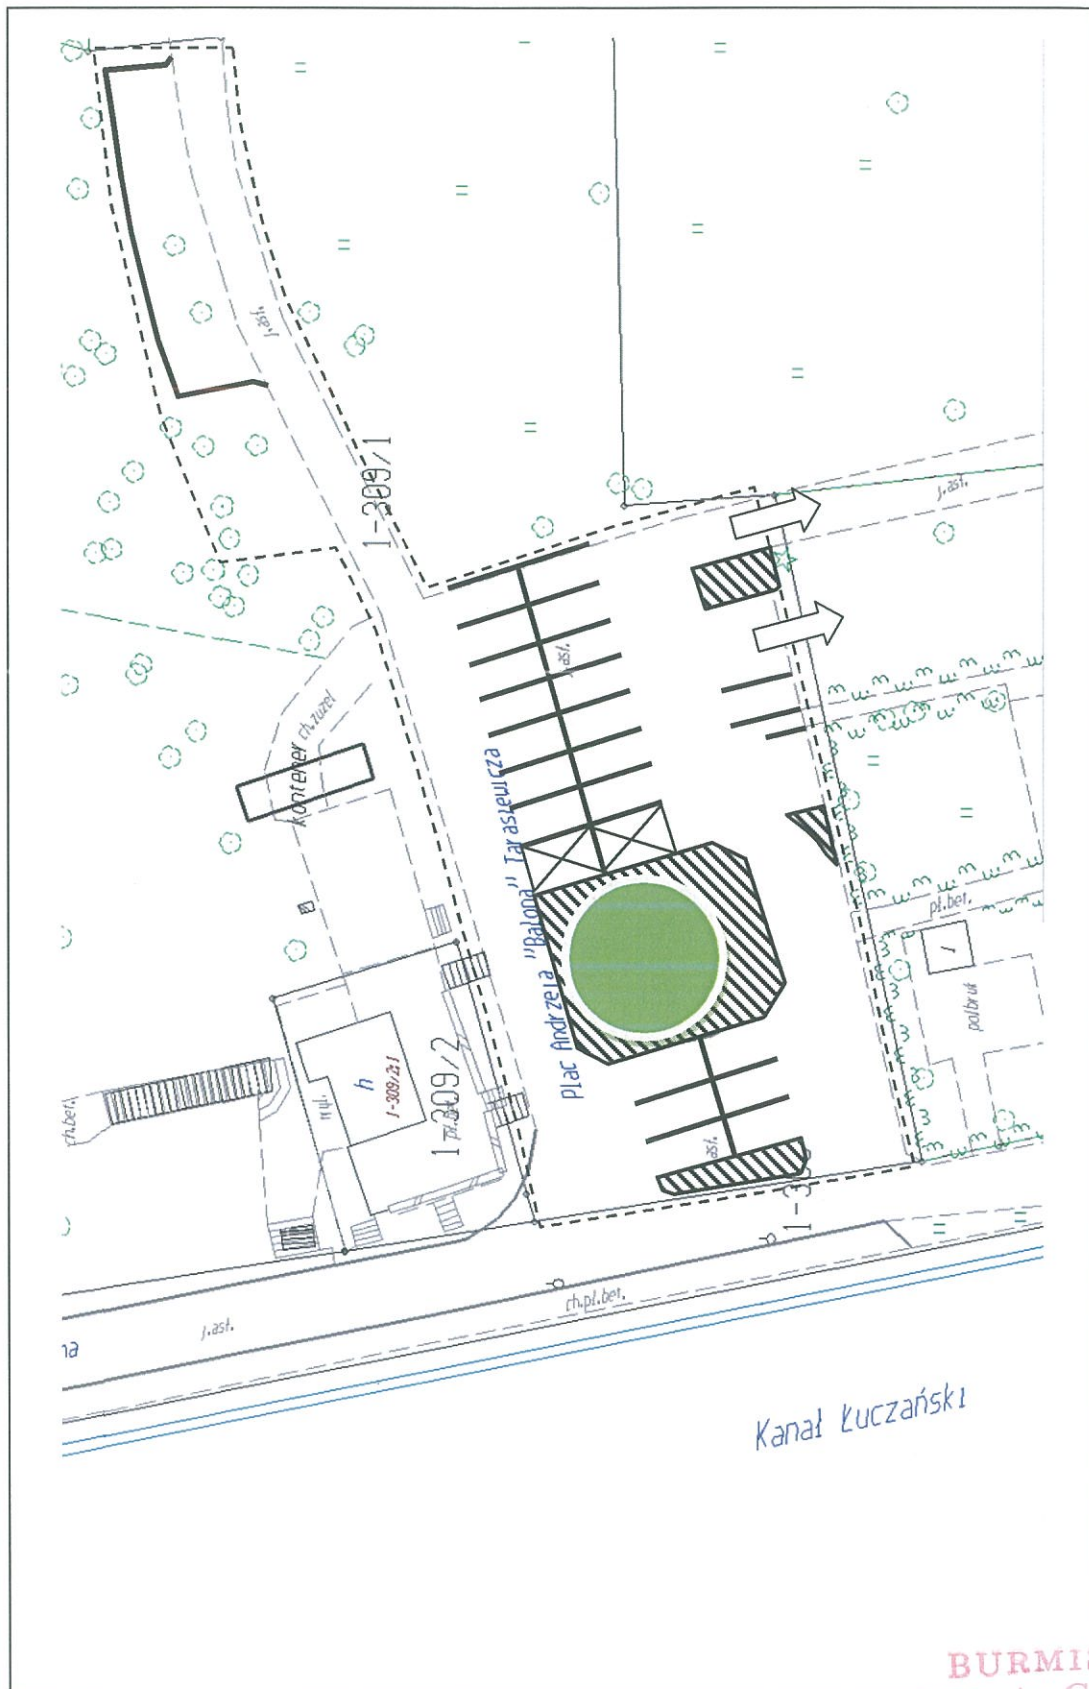

LEGENDA:

-  - stanowiska postojowe w obrębie parkingu,
-  - przyległe tereny zielone,
-  - powierzchnia wyłączona z ruchu,
-  - granica parkingu na którym będzie pobierana opłata za parkowanie pojazdów,

BURMISTRZ
Miasta Giżycka
Woiciech Karol Łuszczewicz