


parking z wjazdem i wyjazdem z ulic: Owsianej i Wodnej, na działkach geod. nr: 2-618/2 i 2-619/3,
w okresie od dnia: 01 lipca 2018 r. do dnia: 31 sierpnia 2018 r.
skala: 1 : 500

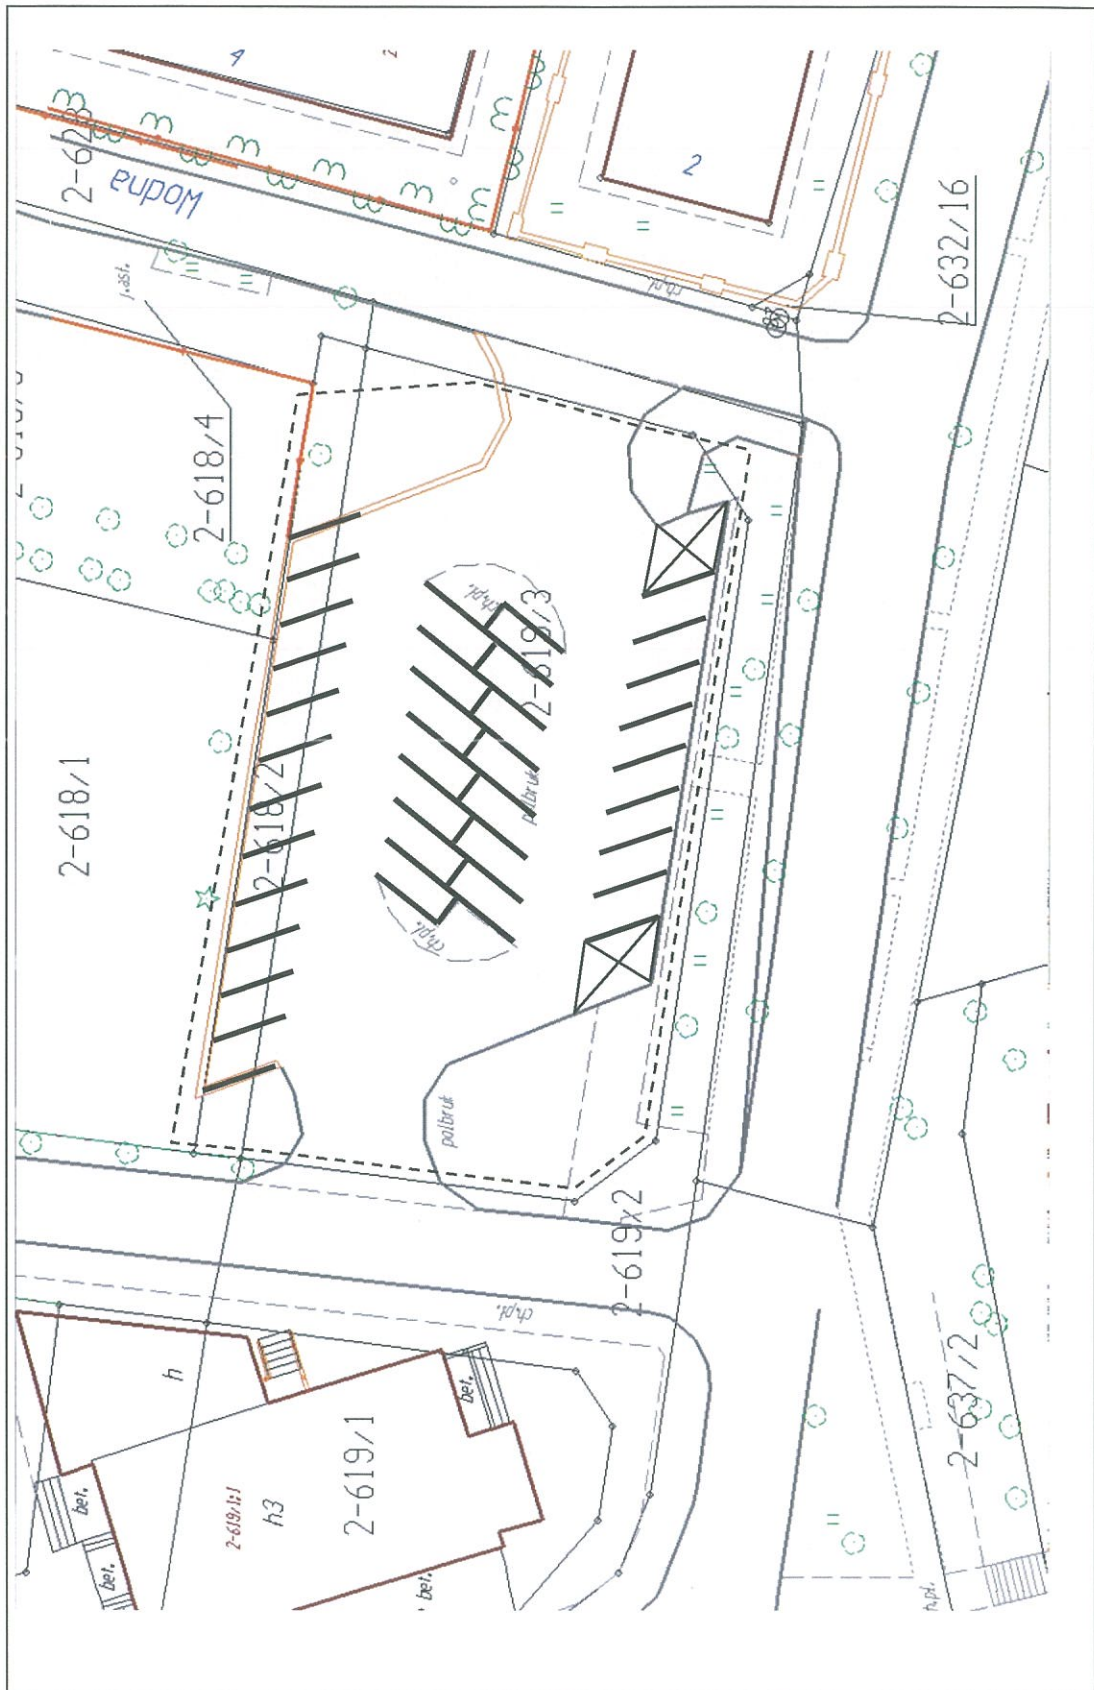

LEGENDA:



stanowiska postojowe w obrębie parkingu,
granica parkingu na którym będzie pobierana opłata za parkowanie pojazdów,

BURMISTRZ
Miasta Giżycka
Wojciech Karol Maszkiewicz