


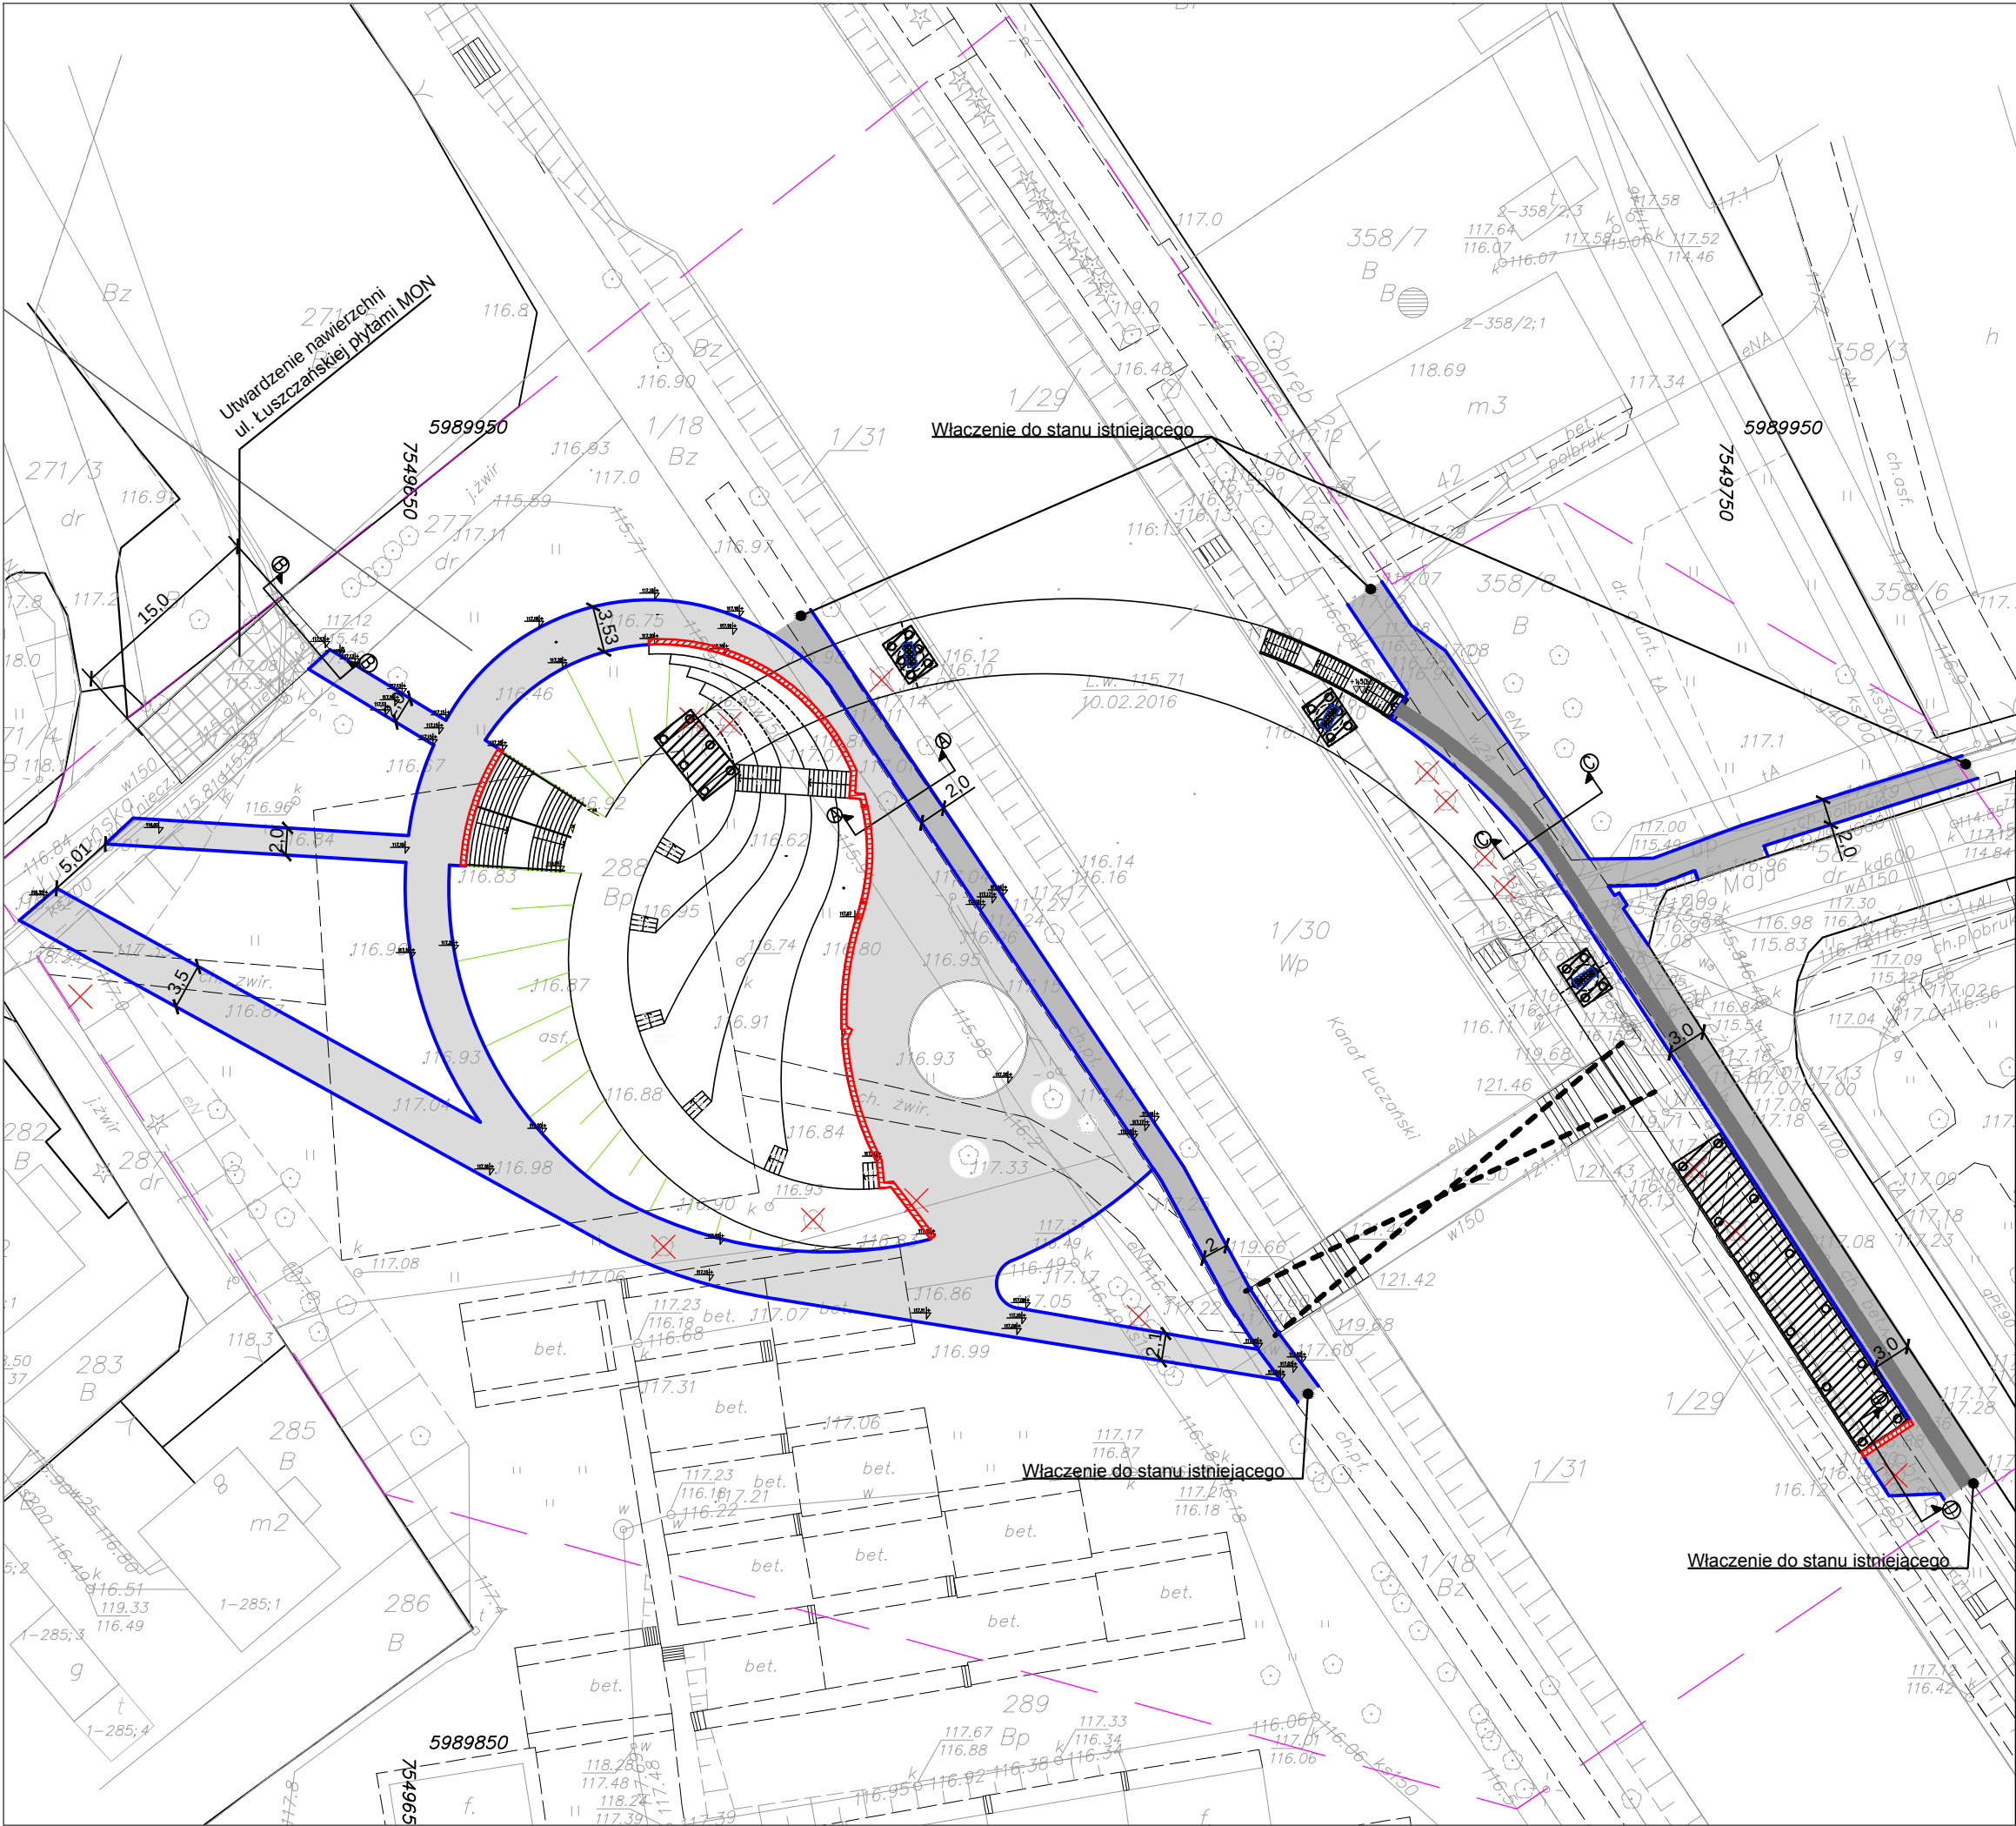

LEGENDA

- Nawierzchnia z płyt bet 50x50 cm
- Nawierzchnia mineralno-żywiczna wodoprzepuszczalna
- Nawierzchnia z płyt tupu MON
- Obrzeże bet. 8x30 cm
- Odwodnienie liniowe

|   |                                                                                       |
|---|---------------------------------------------------------------------------------------|
| Temat:<br>Budowa kładki dla pieszych nad Kanałem Giżyckim<br>w Giżycku.                                                                                               |                                                                                       |
| Faza Opracowania:<br>Projekt budowlany   |                                                                                       |
| Inwestor:<br>Urząd Miejski w Giżycku al. 1 Maja 14 11-500 Giżycko   |                                                                                       |
| Projektant:<br>STUDIUM Sp. z o.o.<br>ul.Białostocka 24/7, 03-741 Warszawa<br>tel. 22 658 07 07<br>studium@studium.waw.pl<br>studium.waw.pl                            |  |
| Branda:<br>MOSTOWA   |                                                                                       |
| Skala:<br>1:500   |                                                                                       |
| Tytuł rysunku:<br>PLAN SYTUACYJNO -<br>WYSOKOŚCIOWY   | Nr rysunku:<br>D01                                                                    |
| Projektanci:<br>projektant : mag inż.Piotr Żółtowski<br>MAZ/0128/P00M/09<br>projektant : mgr inż. arch Malwina Łazęcka MA/060/14<br>projektant: mdr inż. Marek Hałasa |                                                                                       |
| Sprawdził:<br>projektant: mgr inż arch Rafał Maliński<br>MA/018/15   |                                                                                       |
| numer strony   |                                                                                       |