


Załącznik nr 6 - Plansza nr 2 - Zakres robót budowlanych

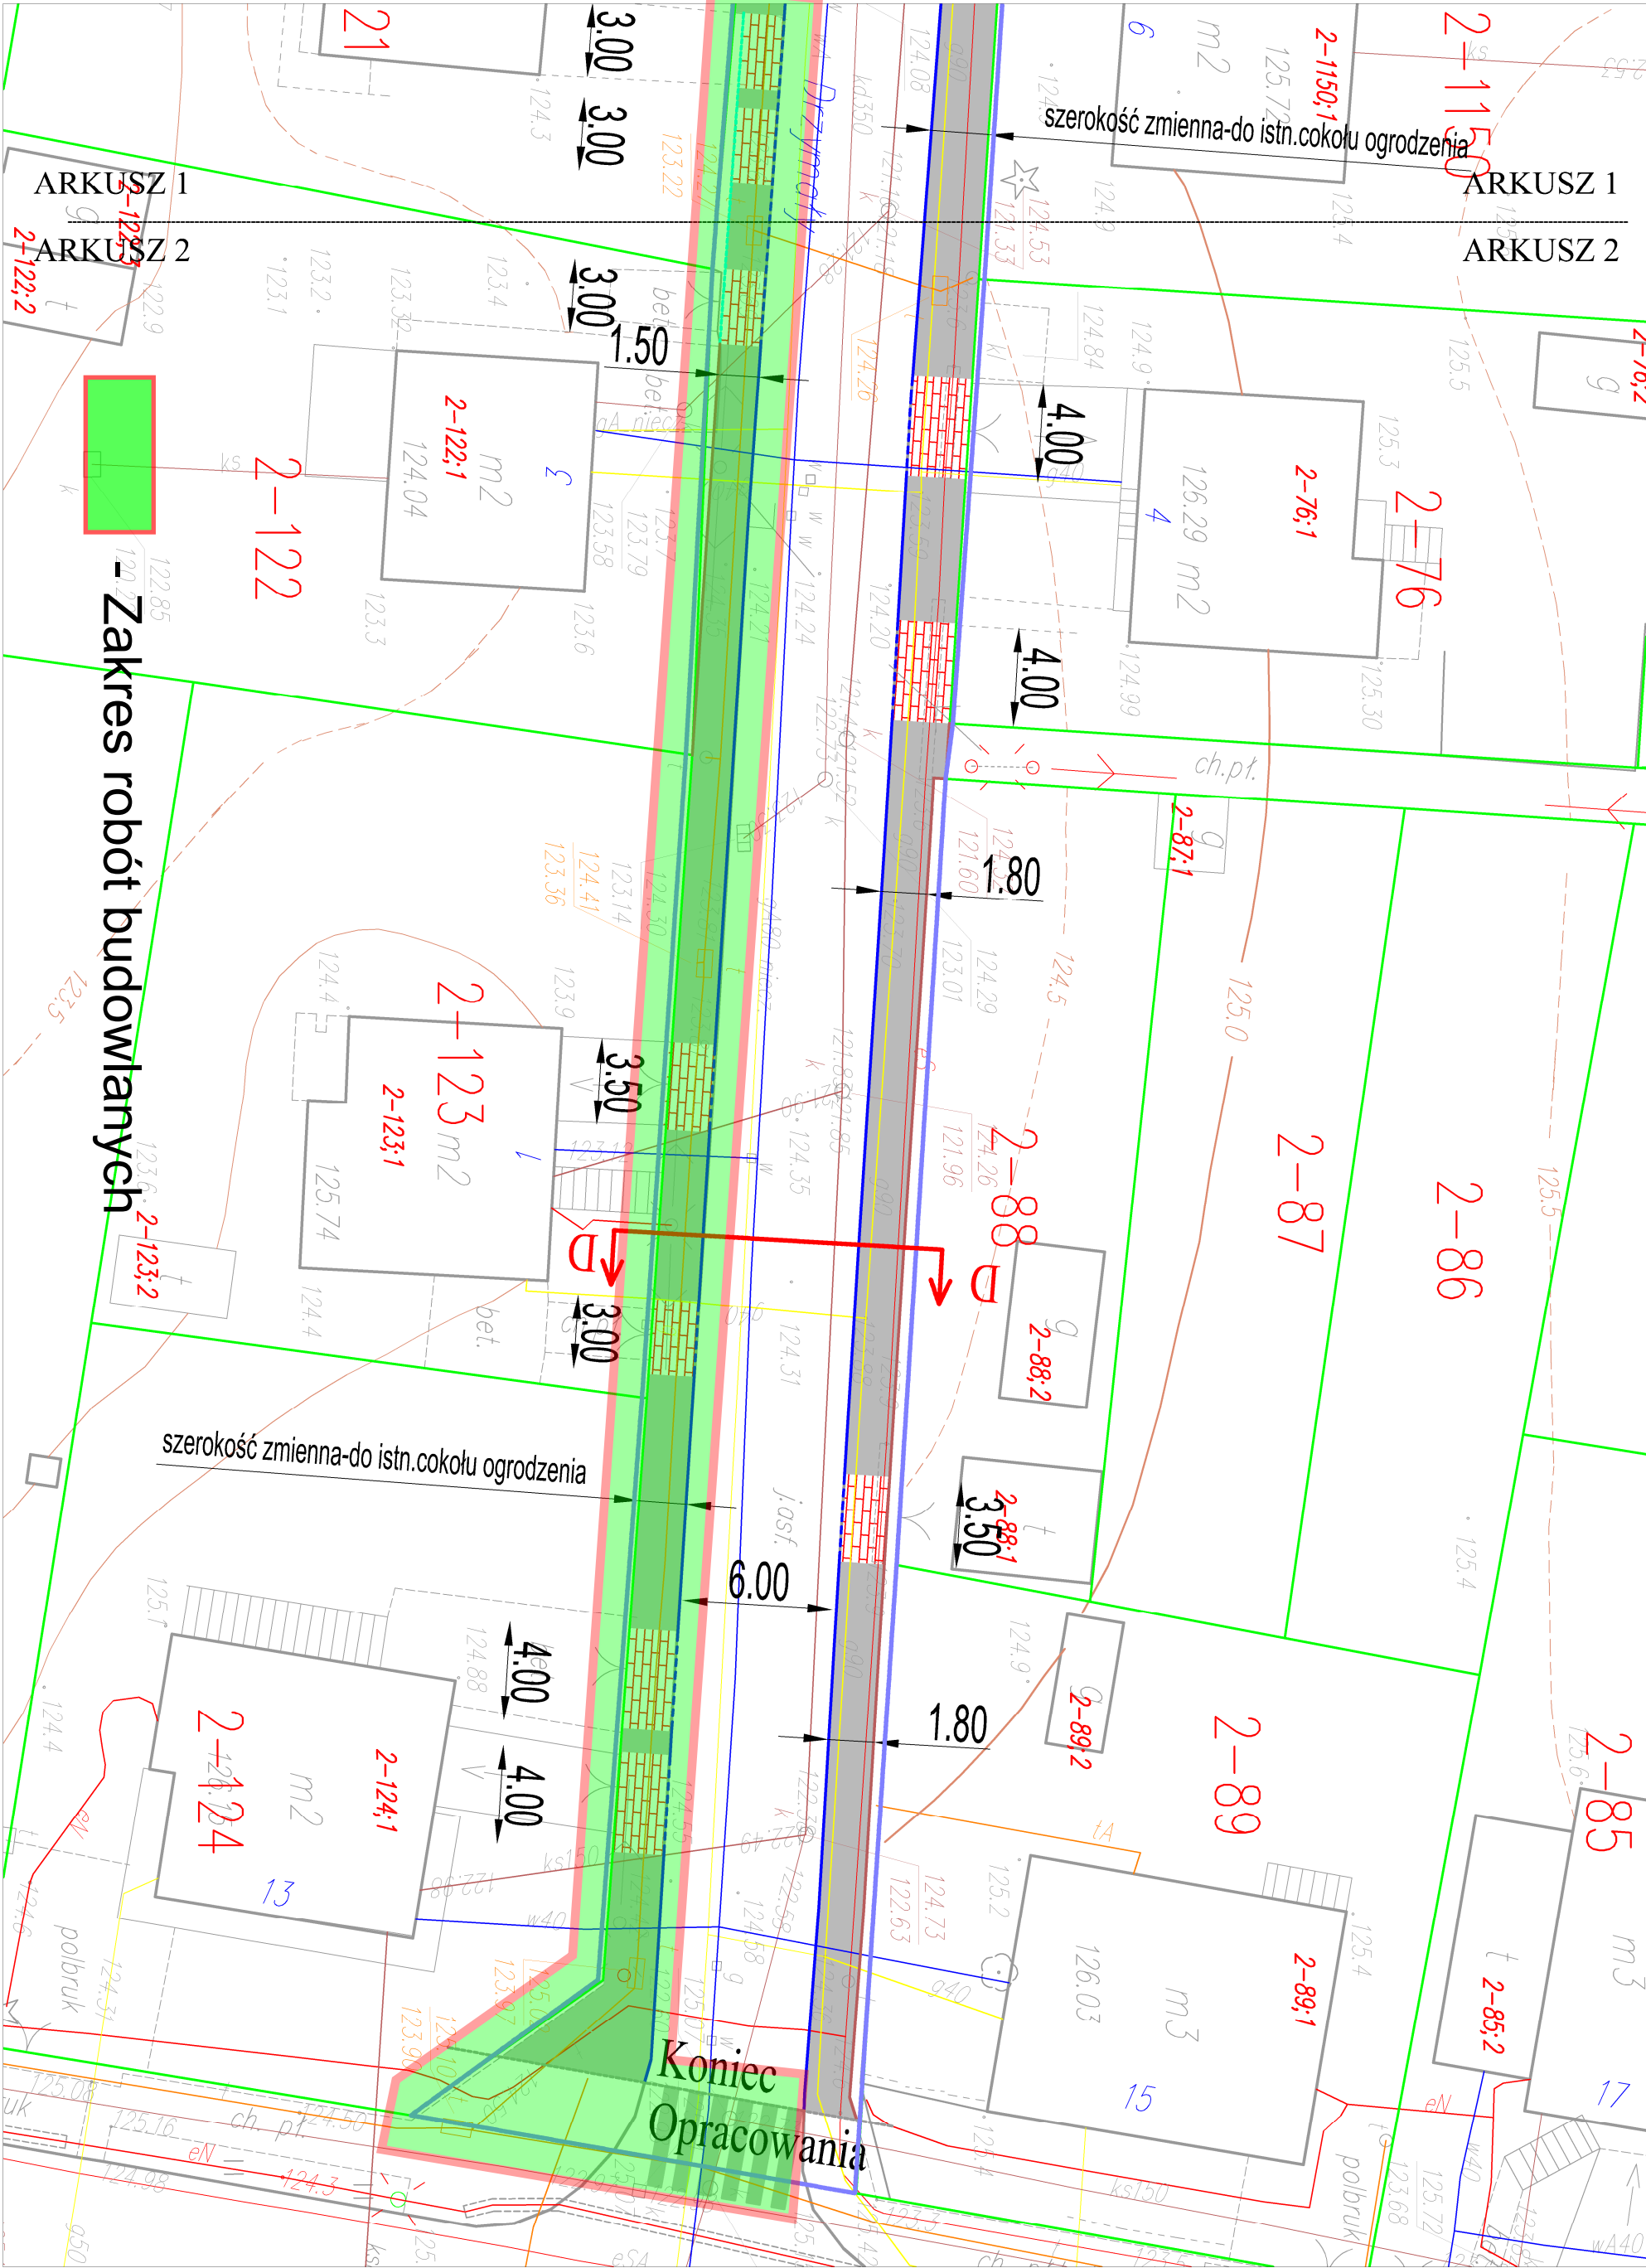

LEGENDA:

- projektowana nawierzchnia wjazdów z kostki brukowej h=8cm czerwonej -beżazowej
- projektowana nawierzchnia chodnika z kostki bruk. bet. o gr.ccm-szarzej beżazowej
- projektowane zieleńce
- projektowany krawężnik 20x30 na ławie betonowej C12/15
- projektowany krawężnik 20x22 na ławie betonowej C12/15
- obrzeże betonowe 8x2,5cm na podstyce cementowo-piaskowej
- projektowany krawężnik 15x22 na ławie betonowej C12/15
- obszar oddziaływania inwestycji
- istniejąca barierka typu "Olsztyńskiego"
- projektowana barierka typu "Olsztyńskiego"
- istniejące słupy energetyczne
- istniejący wodociąg
- istniejące kable telekomunikacyjne
- istniejące kable elektryczne

|                                                                                                  |                              |  |  |
|--------------------------------------------------------------------------------------------------|------------------------------|--|--|
| NAZWA OBIEKTU: REMONT CHODNIKÓW PRZY ULICY DRZYMAŁY W GIŻYCKU                                    |                              |  |  |
| INWESTOR: Gmina Miejska Giżycko                                                                  |                              |  |  |
| TYTUŁ RYSUNKU: Projekt Zagospodarowania Terenu                                                   |                              |  |  |
| ADRES OBIEKTU: Giżycko, obręb 2 dz.nr:110, 119, 117, 60/21, 60/19, 60/20, 63/8, 63/6, 63/7, 63/9 |                              |  |  |
| PROJEKTANT:                                                                                      | mgr inż.Przemysław Gałicki   |  |  |
| SPRAWDZAJĄCY:                                                                                    | mgr inż.Mariusz Jamiołkowski |  |  |
| DATA OPRACOWANIA:                                                                                | maj 2018r                    |  |  |
| SPECJALNOŚĆ, NR UPRAWNIENI:                                                                      | DROGOWA, WAM/0126/PWOD/10    |  |  |
| SPECJALNOŚĆ, NR UPRAWNIENI:                                                                      | DROGOWA, PDI/0105/PWOD/14    |  |  |
| SKALA RYSUNKU:                                                                                   | 1:250                        |  |  |
| NR RYSUNKU:                                                                                      | 3                            |  |  |