

g. 11. 2019 02.07.2019
Giżycko, 01.07.2019 r.

WPI.7013.42.2019.MiBi

Wydział Mienia

Dotyczy: zadania inwestycyjnego pn.: „Budowa drogi ul. Róży Wiatrów – etap II”

Wydział Planowania i Inwestycji poniżej przesyła zakres planowanych robót pozostałych do wykonania w II etapie budowy drogi ul. Róży Wiatrów, wraz z załącznikiem graficznym obrazującym poszczególne odcinki dróg wewnętrznych wykonywanych w ramach powyższego zadania. Jednocześnie informujemy, że zakończenie budowy I etapu drogi ul. Róży Wiatrów planowane jest na 30.07.2019 r., natomiast szacowany czas zakończenia II etapu to 30.06.2020 r.

Zakres prac pozostały do wykonania w kwartale ulic: Szantowej, Kolejowej, Dąbrowskiego, Róży Wiatrów:

1. W branży drogowej zgodnie z załącznikiem graficznym nr 1:

1.1. W zakresie budowy odcinka ul. B10KD

- a) Wykonanie niezbędnych rozbiórek istniejących nawierzchni;
- b) Wykonanie nawierzchni ciągów pieszych z kostki brukowej betonowej bezfazowej gr. 6 cm wraz z podbudowami ok. 690 m²;
- c) Wykonanie nawierzchni miejsc parkingowych z kostki brukowej betonowej bezfazowej czerwonej gr. 8 cm ok. 835 m² wraz z podbudowami;
- d) Wykonanie nawierzchni jezdni z mieszanek mineralno – bitumicznych ok. 1450 m² wraz z podbudowami;

1.2. W zakresie budowy odcinka ul. 14KDW

- a) Wykonanie niezbędnych robót ziemnych i rozbiórki istniejących nawierzchni;
- b) Wykonanie nawierzchni ciągów pieszych z kostki brukowej betonowej bezfazowej gr. 6 cm ok. 326 m² wraz z podbudowami;
- c) Wykonanie nawierzchni jezdni z mieszanek mineralno – bitumicznych ok. 469 m² wraz z podbudowami;
- d) Wykonanie palisady betonowej dł. ok. 74 mb;

1.3. W zakresie budowy odcinka ul. 11KDW

- a) Wykonanie niezbędnych robót ziemnych i rozbiórek nawierzchni istniejących
- b) Wykonanie nawierzchni ciągów pieszych z kostki brukowej betonowej bezfazowej gr. 6 cm wraz z podbudowami ok. 132 m²;
- c) Wykonanie nawierzchni jezdni z mieszanek mineralno – bitumicznych ok. 365 m² wraz z podbudowami;

1.4. W zakresie budowy odcinka 13KDW i jezdni manewrowej nr 4

- a) Wykonanie niezbędnych robót ziemnych;
- b) Wykonanie nawierzchni miejsc parkingowych z kostki betonowej bezfazowej czerwonej gr. 8 cm ok. 757 m²;

- c) Wykonanie nawierzchni jezdni z kostki brukowej betonowej bezfazowej gr. 8 cm ok. 454 m²;

1.5. W zakresie budowy odcinka jezdni manewrowej nr 1 i 2

- a) Wykonanie niezbędnych robót ziemnych i rozbiórkowych istniejących nawierzchni;
b) Wykonanie nawierzchni ciągów pieszych z kostki brukowej betonowej bezfazowej gr. 6 cm ok. 111 m² wraz z podbudowami;
c) Wykonanie nawierzchni miejsc parkingowych z kostki brukowej betonowej bezfazowej czerwonej gr. 8 cm wraz z podbudowami ok. 496 m²
d) Wykonanie nawierzchni ścieżki rowerowej z kostki brukowej betonowej bezfazowej czerwonej gr. 8 cm wraz z podbudowami ok. 14 m²;
e) Wykonanie nawierzchni jezdni z kostki brukowej betonowej bezfazowej gr. 8 cm ok. 567 m² wraz z podbudowami;

1.6. W zakresie budowy odcinka jezdni manewrowej nr 5:

- a) Wykonanie niezbędnych robót rozbiórkowych i ziemnych;
b) Wykonanie nawierzchni miejsc parkingowych z kostki brukowej betonowej bezfazowej czerwonej gr. 8 cm ok. 225 m² wraz z podbudowami;
c) Wykonanie nawierzchni jezdni z kostki brukowej betonowej bezfazowej gr. 8 cm ok. 205 m² wraz z podbudowami;

1.7. Wykonanie prac związanych z inżynierią ruchu zgodnie ze stałą organizacją ruchu;

2. W branży sanitarnej:

- a) budowę kanału sanitarnego DN250 mm, mat. PCV – 62 mb;
b) budowę kanału sanitarnego DN200 mm, mat. PCV – 100 mb;
c) budowę studni kanalizacyjnych Ø 1200 mm – 4 kpl.;
d) budowę wpustów ulicznych Ø 500 mm z osadnikiem 0,5m – 23 kpl.
e) regulacja studni i zaworów infrastruktury technicznej;

3. W branży elektrycznej:

- 3.1. budowa oświetlenia (obwód SO-1098) – dł. ok. 242 m wraz ze słupami oświetleniowymi 8 szt. oraz oprawami sodowymi 70/50 W – 8 szt.
3.2. budowa oświetlenia (obwód SO504) – dł. ok 308 m wraz ze słupami oświetleniowymi - 14 szt. oraz oprawami sodowymi 70/50 W – 14 szt.
3.3. budowa oświetlenia jezdni manewrowej 1 i 2 – dł. ok. 45 mb wraz ze słupami oświetleniowymi 6 szt. oraz oprawami sodowymi 70/50 W – 12 szt.;
3.4. przebudowa istniejącego oświetlenia;
3.5. przebudowa kolizji zgodnie z dokumentacją projektową;
3.6. zabezpieczenie linii kablowej rurami osłonowymi zgodnie z zagospodarowaniem terenu branży elektrycznej;


4. W branży teletechnicznej:

- 4.1. Budowa kanalizacji teletechnicznej kablowej - ok 218 mb.;
4.2. Budowa studni kablowych prefabrykowanych rozdzielczych typu SKR2 – 5 szt.

Naczelnik
Biuro Planowania i Inwestycji
Krzysztof Walinowicz

ZAŁĄCZNIK GRAFICZNY NR 1 do pisma z dn. 01.07.2019 r.

Zakres robót budowlanych w branży drogowej przewidzianych do wykonania dla zadania inwestycyjnego pn.: "Budowa drogi ul. Róży Wiatrów - etap II"

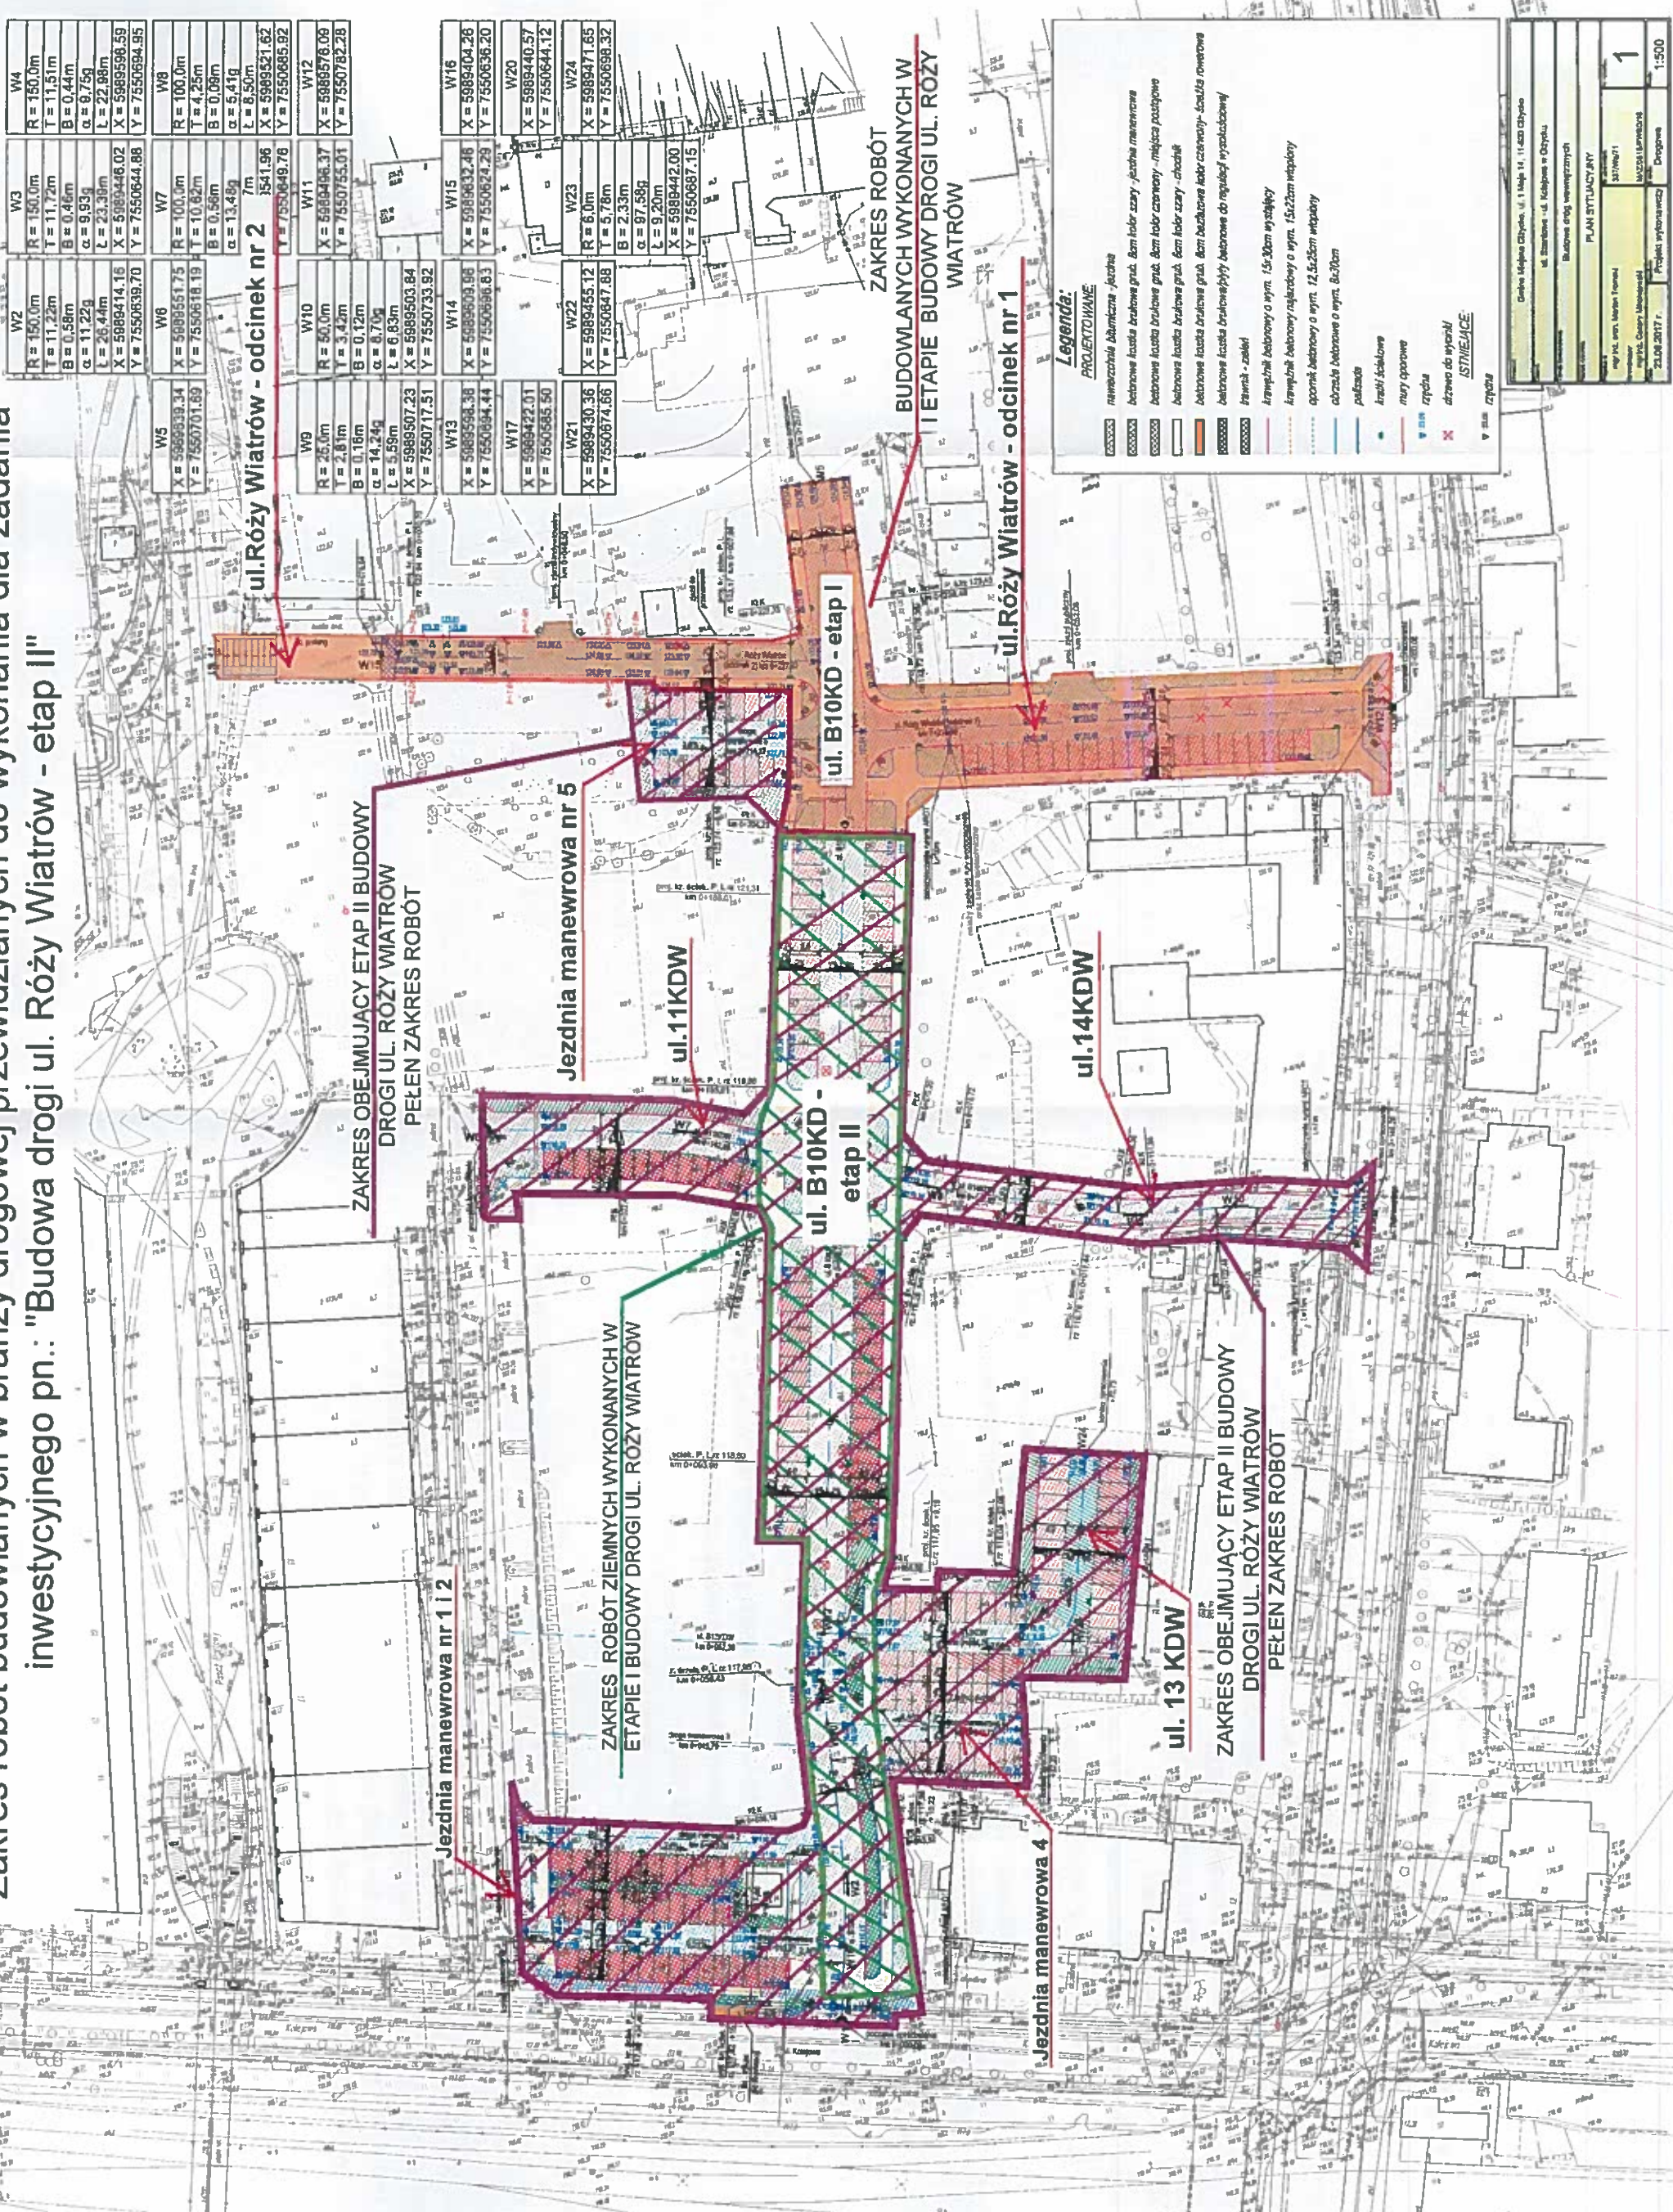

W2	W3	W4
R=150,0m T=11,22m B=0,58m α=11,22g L=26,44m X=5989414,16 Y=7550639,70	R=150,0m T=11,72m B=0,46m α=9,93g L=23,39m X=5989446,02 Y=7550644,88	R=150,0m T=11,51m B=0,44m α=8,75g L=22,98m X=5989598,59 Y=7550694,95
W5	W6	W7
X=5989519,34 Y=7550701,69	X=5989551,75 Y=7550618,19	R=100,0m T=10,62m B=0,56m α=13,48g L=7m X=5989521,62 Y=7550685,92
W8	W9	W10
X=5989519,34 Y=7550701,69	R=25,0m T=2,81m B=0,16m α=14,24g L=5,59m X=5989507,23 Y=7550717,51	R=40,0m T=3,42m B=0,12m α=8,70g L=6,83m X=5989503,84 Y=7550733,92
W11	W12	W13
X=5989406,37 Y=7550755,01	X=5989406,37 Y=7550755,01	X=5989503,84 Y=7550733,92
W14	W15	W16
X=5989503,84 Y=7550733,92	X=5989632,46 Y=7550624,29	X=5989404,26 Y=7550636,20
W17	W18	W19
X=5989422,01 Y=7550585,50	X=5989422,01 Y=7550585,50	X=5989422,01 Y=7550585,50
W20	W21	W22
X=5989422,01 Y=7550585,50	X=5989430,36 Y=7550674,66	X=5989435,12 Y=7550647,88
W23	W24	W25
R=6,0m T=5,78m B=2,33m α=97,58g L=9,20m X=5989442,00 Y=7550687,15	X=5989471,65 Y=7550698,32	X=5989471,65 Y=7550698,32

Legenda:

PROJEKTOWANE

- noworzeczna bitumiczna - jezdnia
- betonowa krawka brukowa gr. 8cm kolor szary - jezdnie manewrowe
- betonowa krawka brukowa gr. 8cm kolor czarny - miejsca postojowe
- betonowa krawka brukowa gr. 8cm kolor szary - chodniki
- betonowa krawka brukowa gr. 8cm bezkrawka kolor czarny - ścieżka rowerowa
- betonowa krawka brukowa gr. 8cm bezkrawka kolor czarny - ścieżka rowerowa
- trawnik - zielony
- krawężnik betonowy o wym. 15x30cm wysłój
- krawężnik betonowy nakładany o wym. 15x22cm wstępny
- opornik betonowy o wym. 12,5x25cm wstępny
- ochrzązka betonowa o wym. 8x20cm
- palisada
- krawężnik skalny
- murki oporowe
- złoty
- drzewa do wycinki
- ISTOTNE
- złoty

Główny projektant: ul. 1 Maja 14, 14-400 Olsztyn	
ul. Staroborska 14, 14-400 Olsztyn	
Budowa drogi, inwestycyjna	
PLAN SYTUACYJNY	
1	
1:500	