


Odcinek ul. 1 Maja i ul. Wodociągowej
skala 1:500

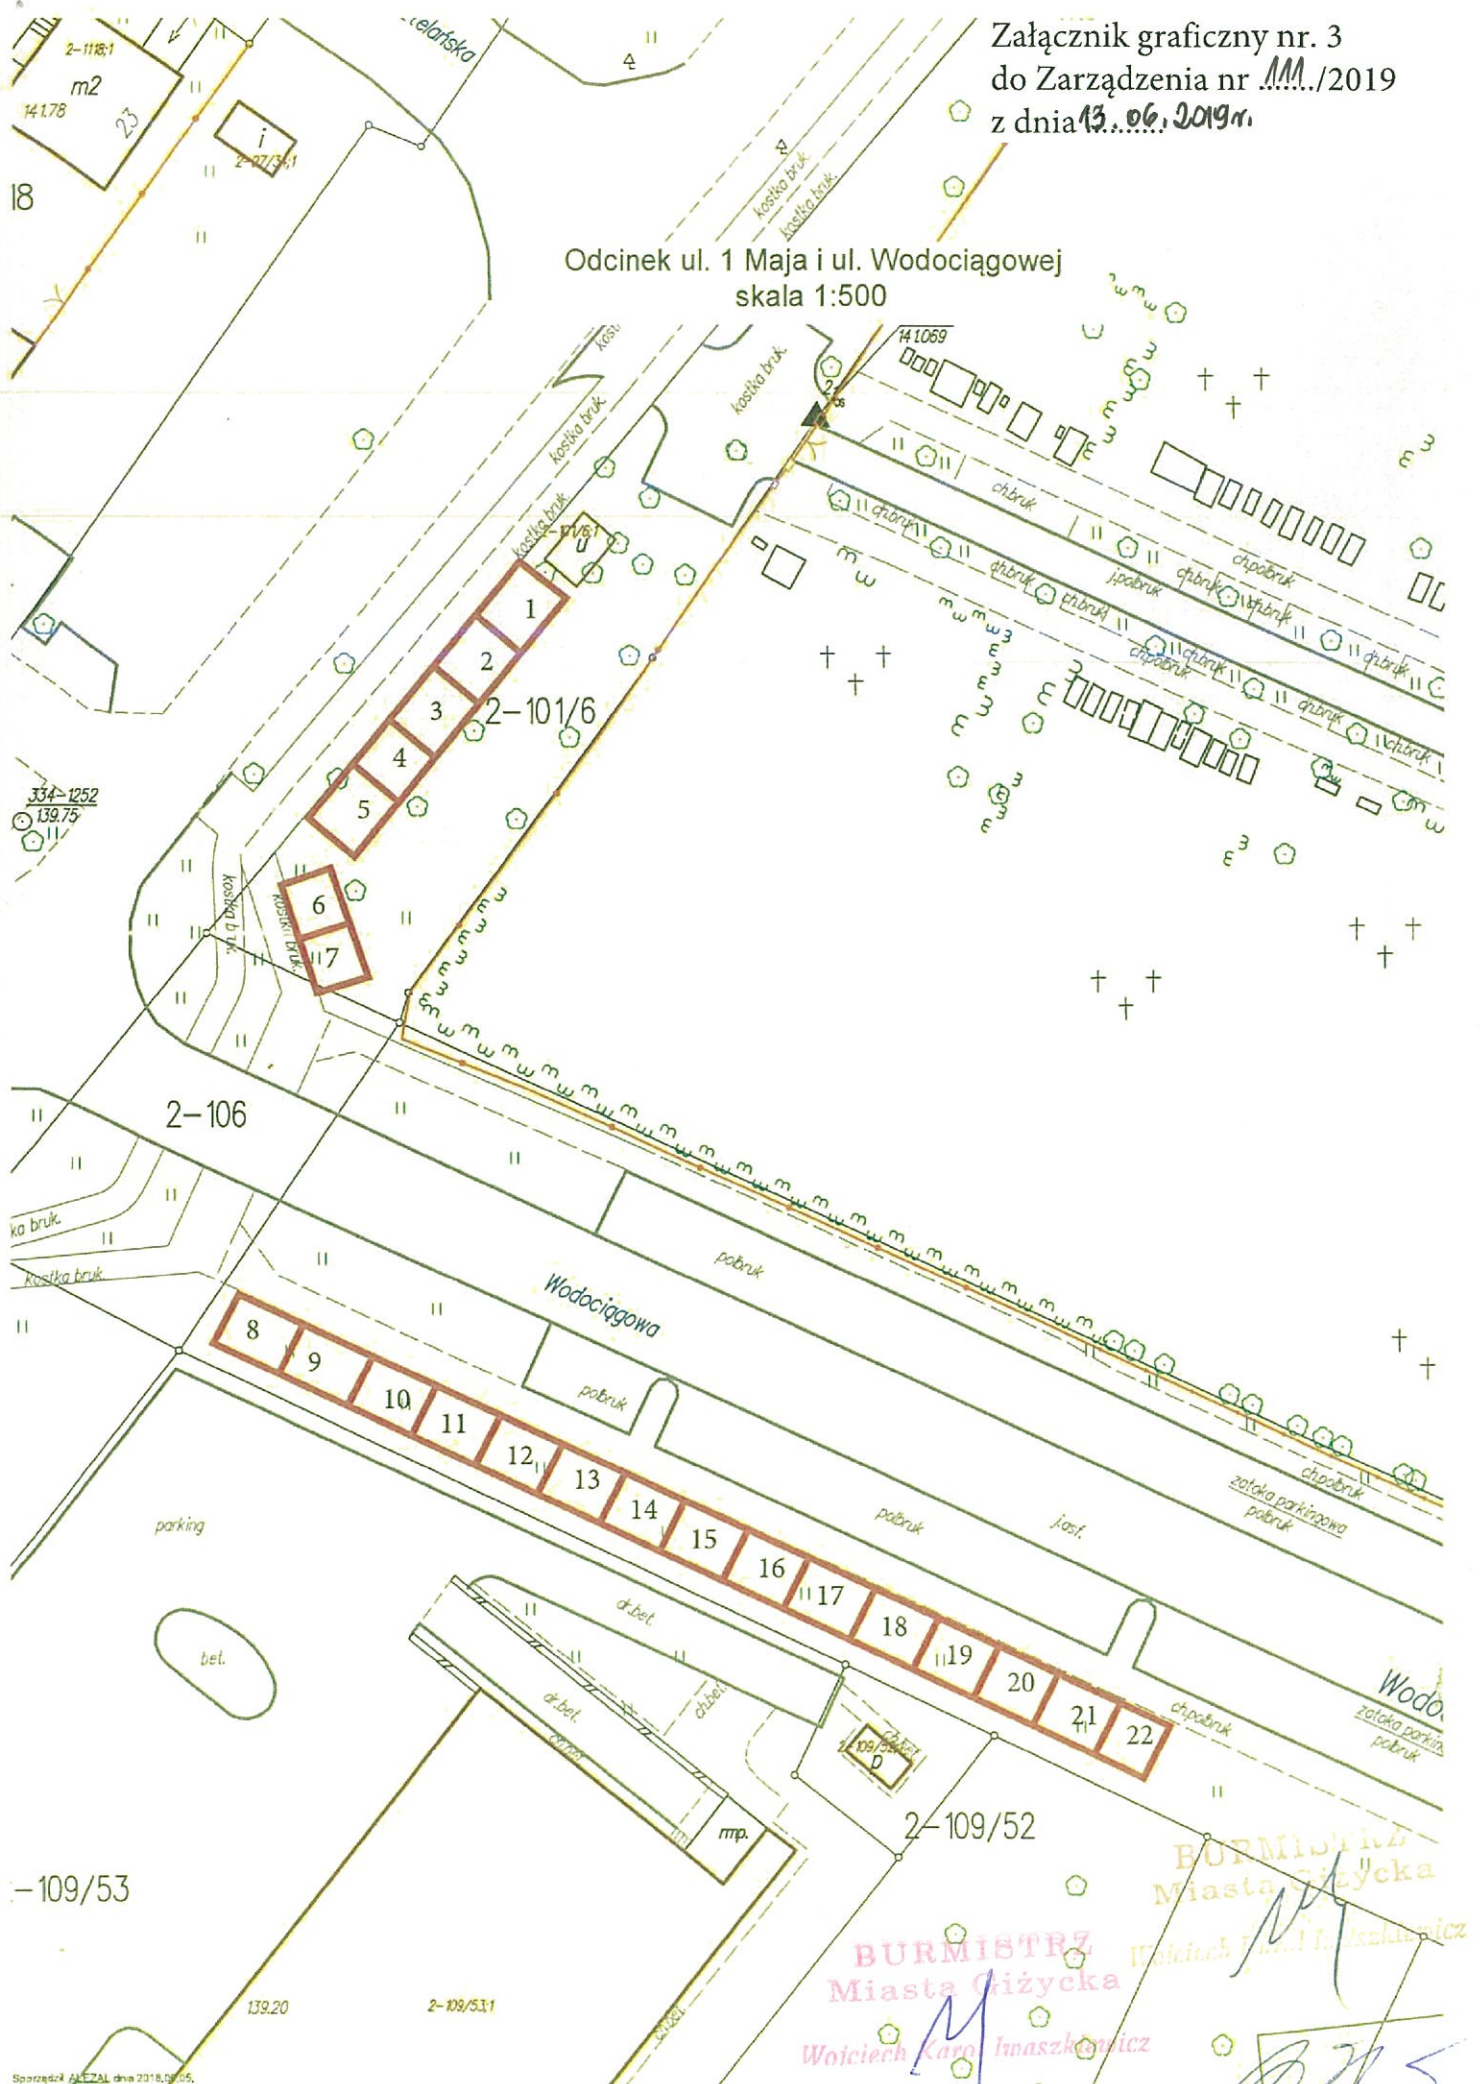

Sporządził AMEZAL dnia 2018.09.05.