ZAŁĄCZNIK NR 4A ZAPROSZENIA DO SKŁADANIA OFERT

UWAGI i OZNACZENIA:

1. Ochrona przed dotykiem pośrednim – samoczynne wyłączanie zasilania (TN-C) w sieciach nN i uziemienie ochronne w sieciach SN.
2. Szczegółowy zakres robót podano na kolejnych rysunkach – od nr 2 do nr 6.

2m — rura osłonowa DVK, dł. 2m

S|6m — rura osłonowa SRS, dł. 6m

PS|2m — rura osłonowa PS, dł. 2m

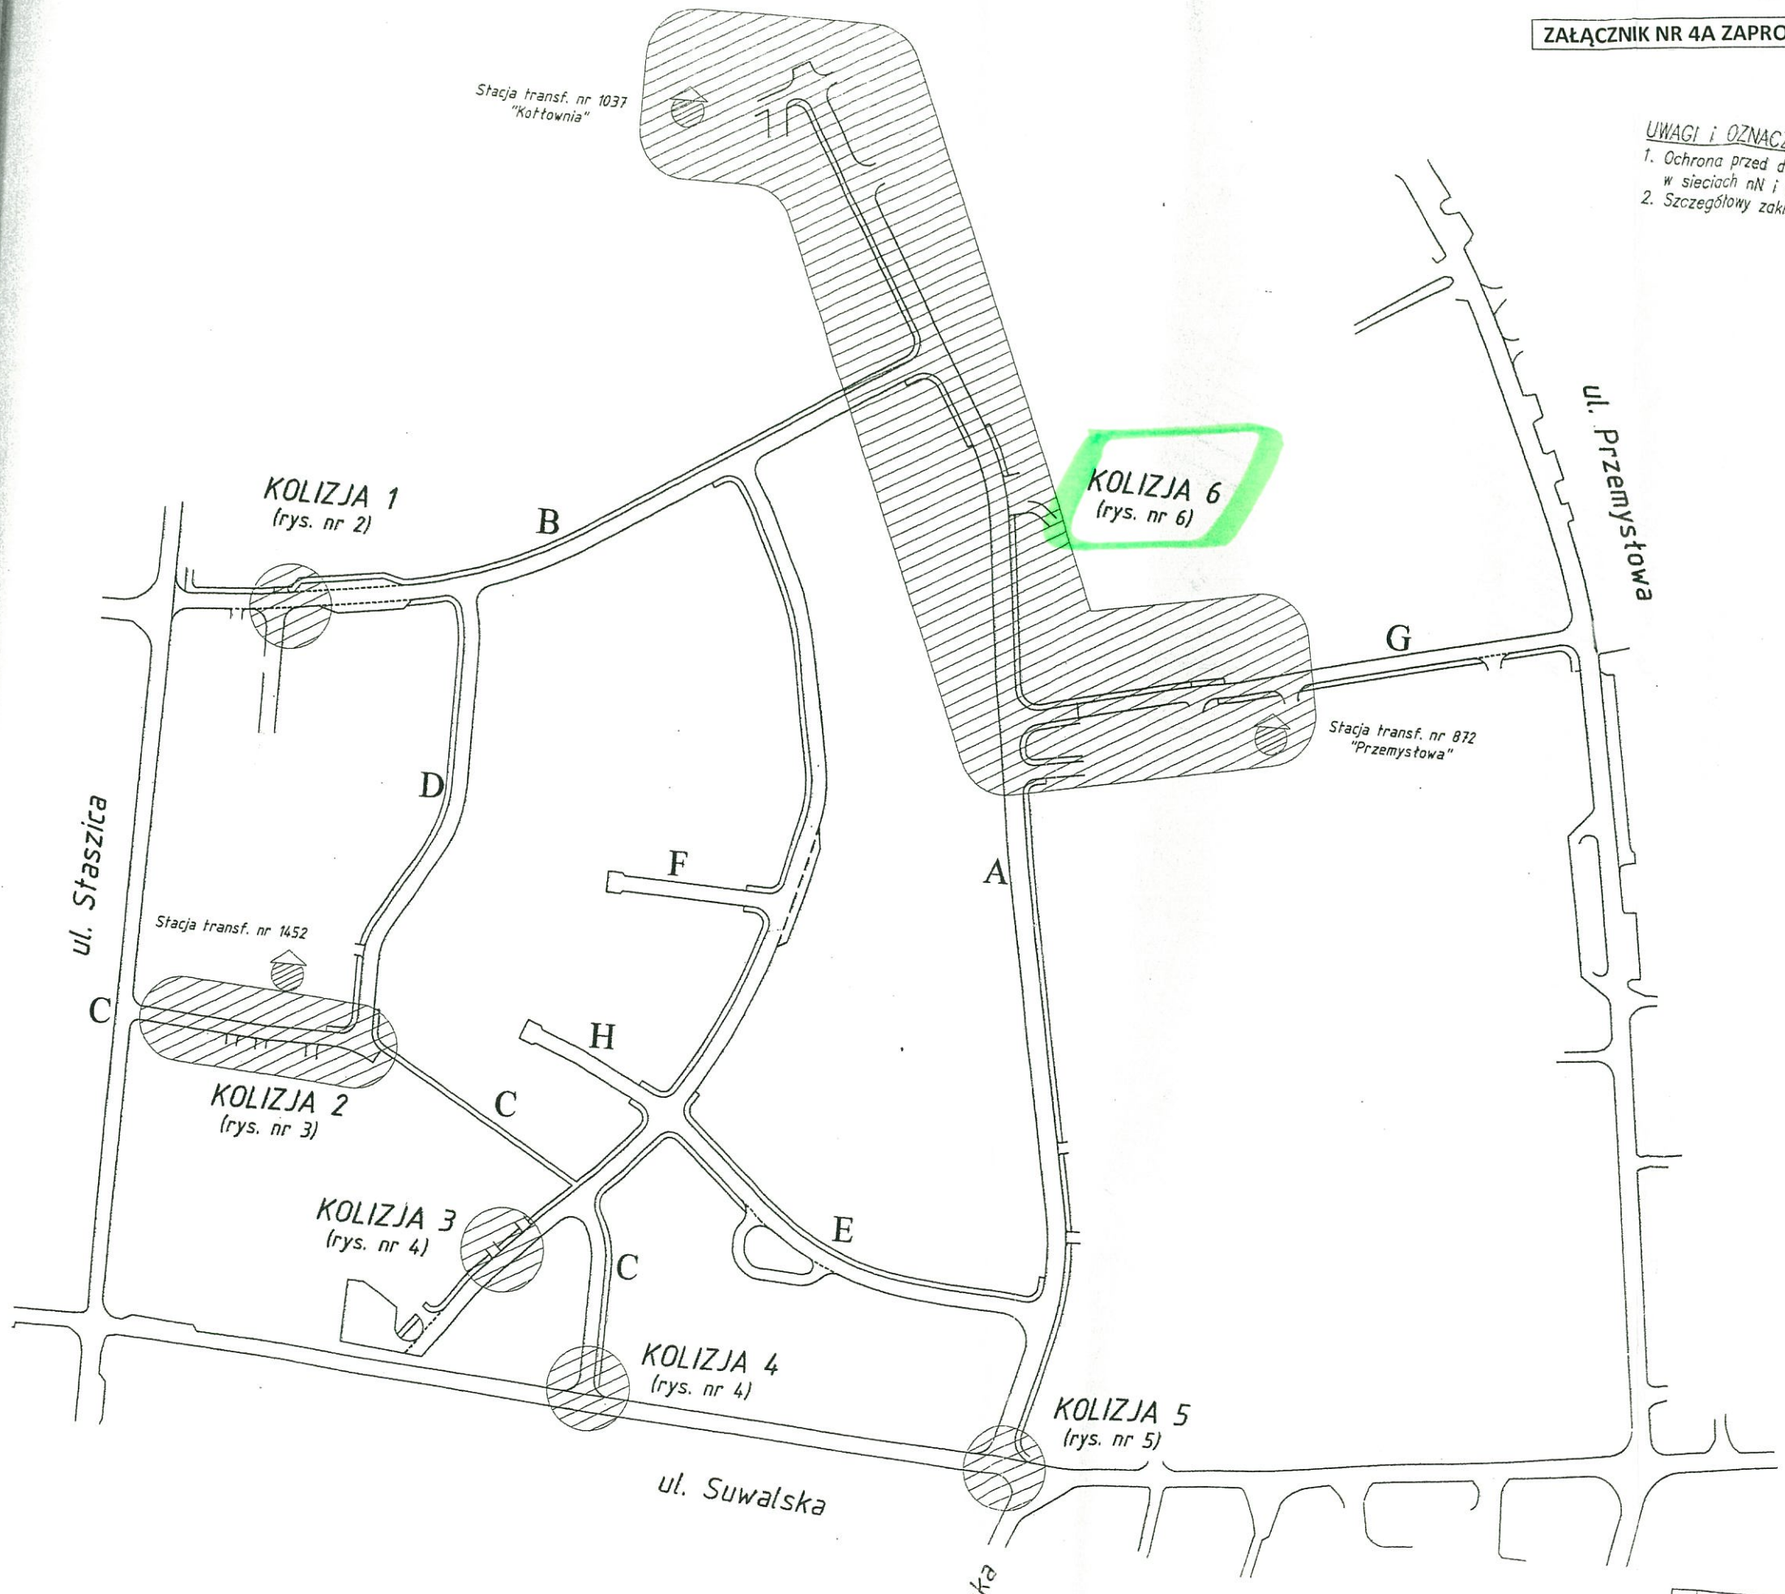

OBIEKT	Inwest.	Budowa uzbrojenia terenu zawartego między ulicami Staszica, Suwalską, Obwodową i Jagiełły w Giżycku.
	Adres.	Giżycko, obręb m. Giżycko - 2 i Gaiewo
	Tytuł:	