


Załącznik graficzny Nr. 2 do Zarządzenia
Burmistrza Miasta Giżycko

Nr. 187/2019

z dnia 04.10.2019r.

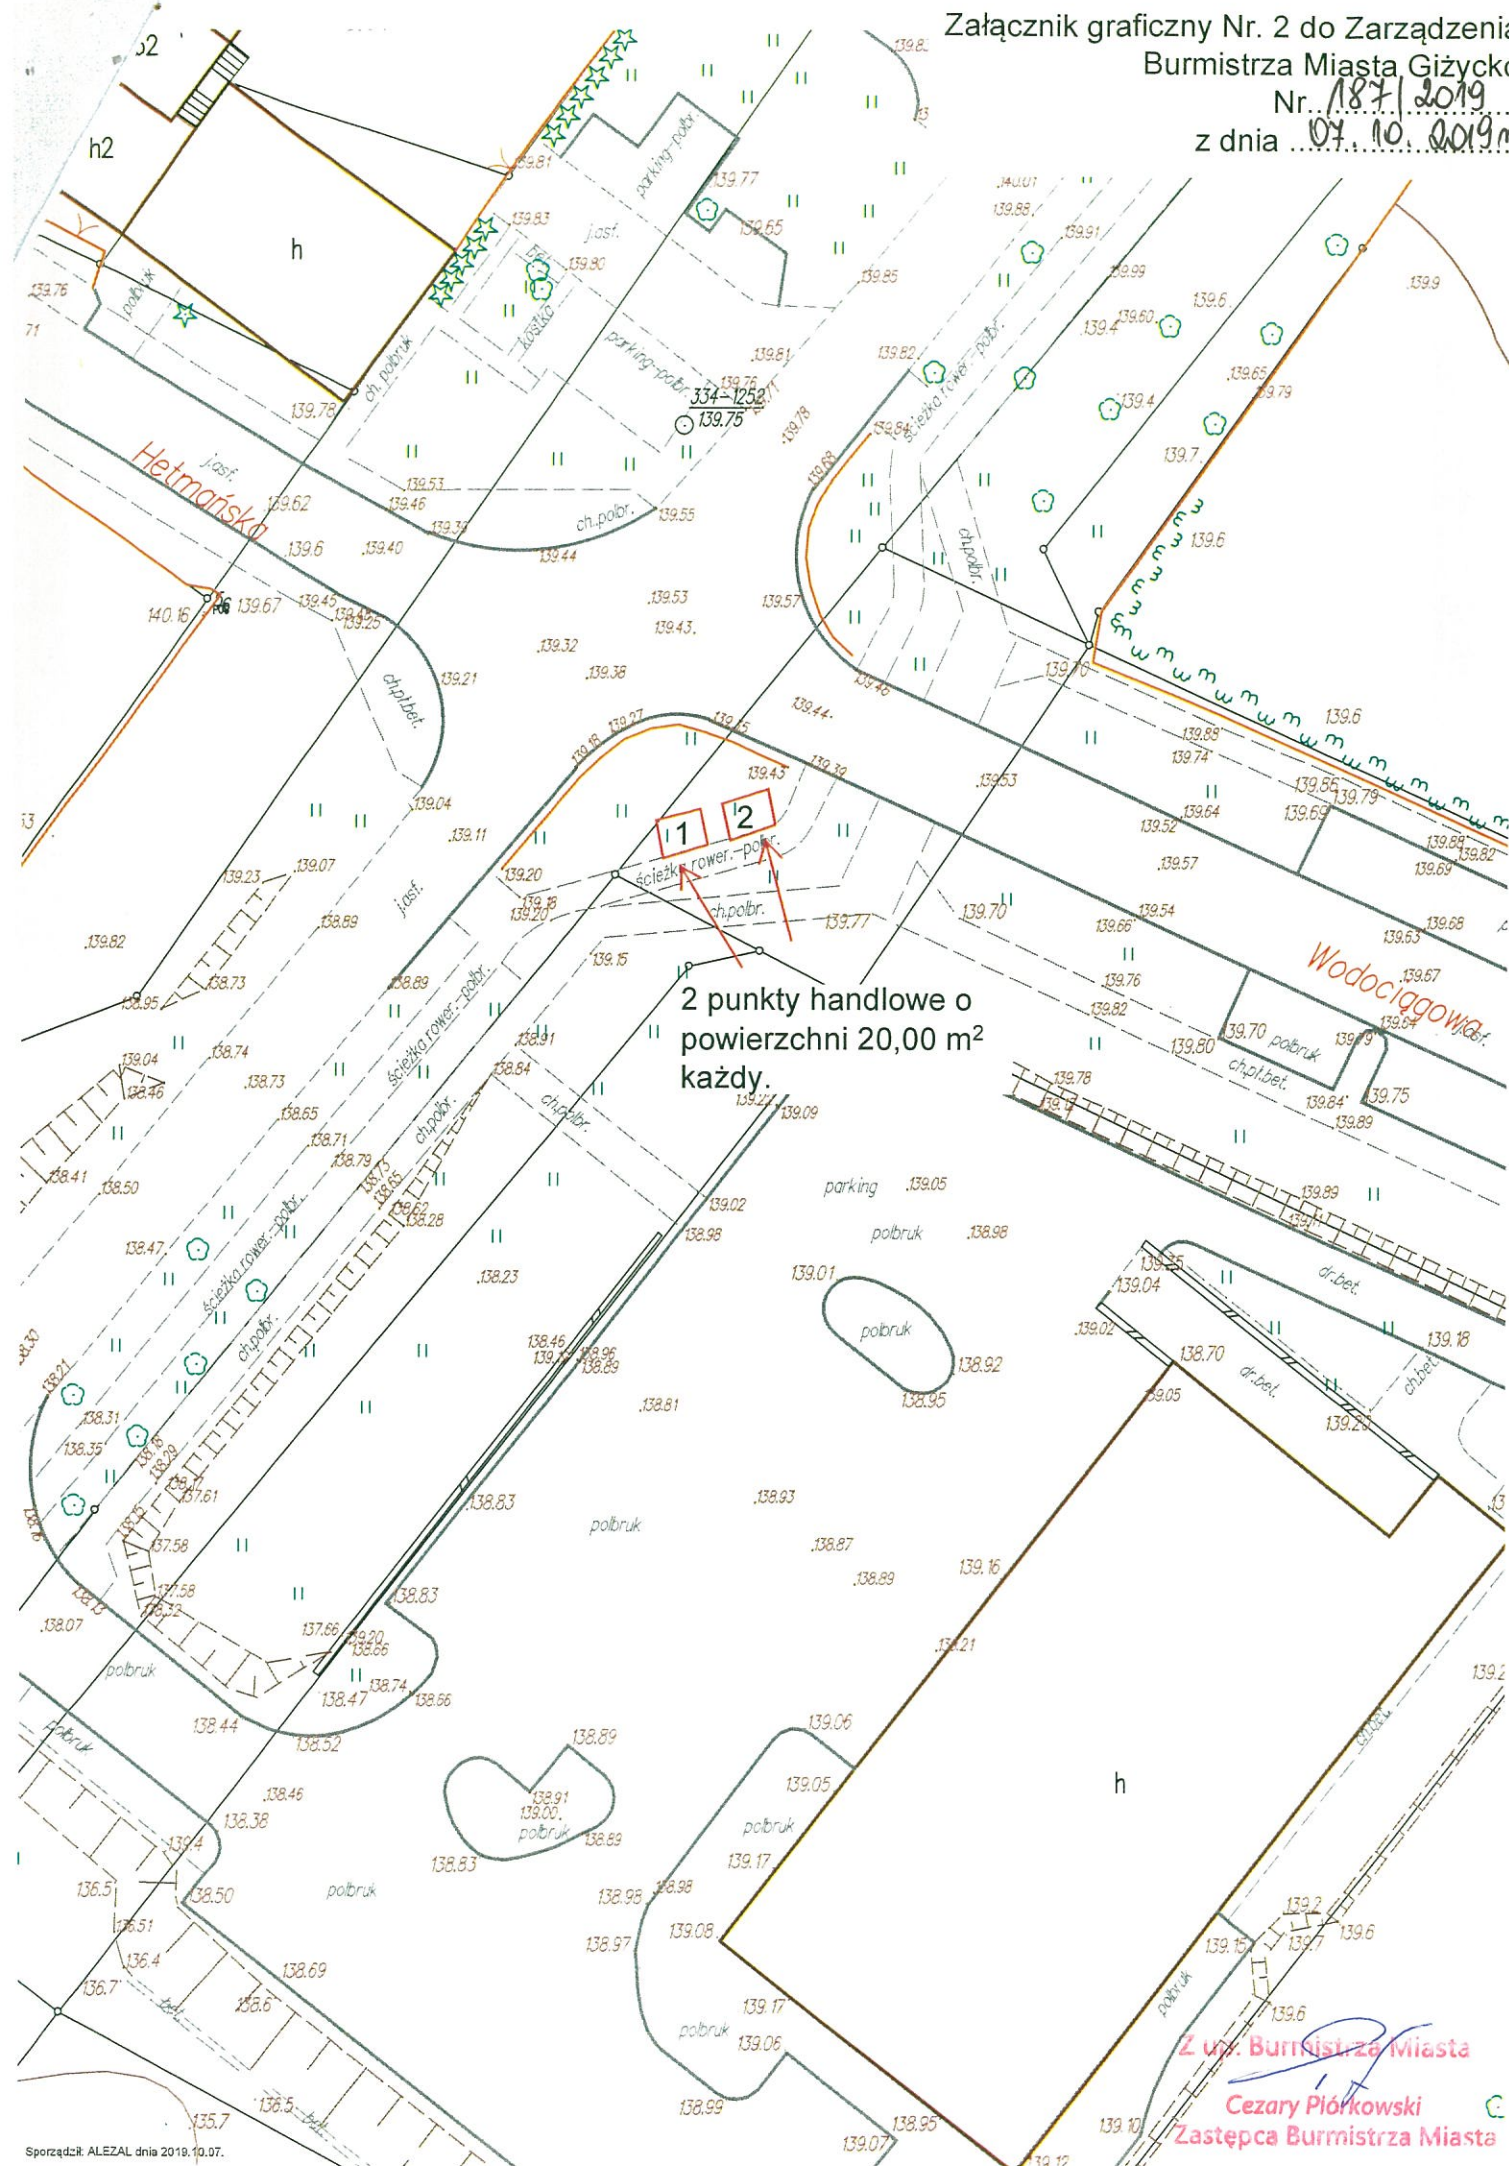

2 punkty handlowe o
powierzchni 20,00 m²
każdy.

Z upr. Burmistrza Miasta
Cezary Piórkowski
Zastępca Burmistrza Miasta