


Załącznik nr. 1
do Zarządzenia Burmistrza
Nr. 286./2020 z
dnia 28.02.2020r.

orientacyjne wymiary
stoisk handlowych o
wymiarach 4m x 2m

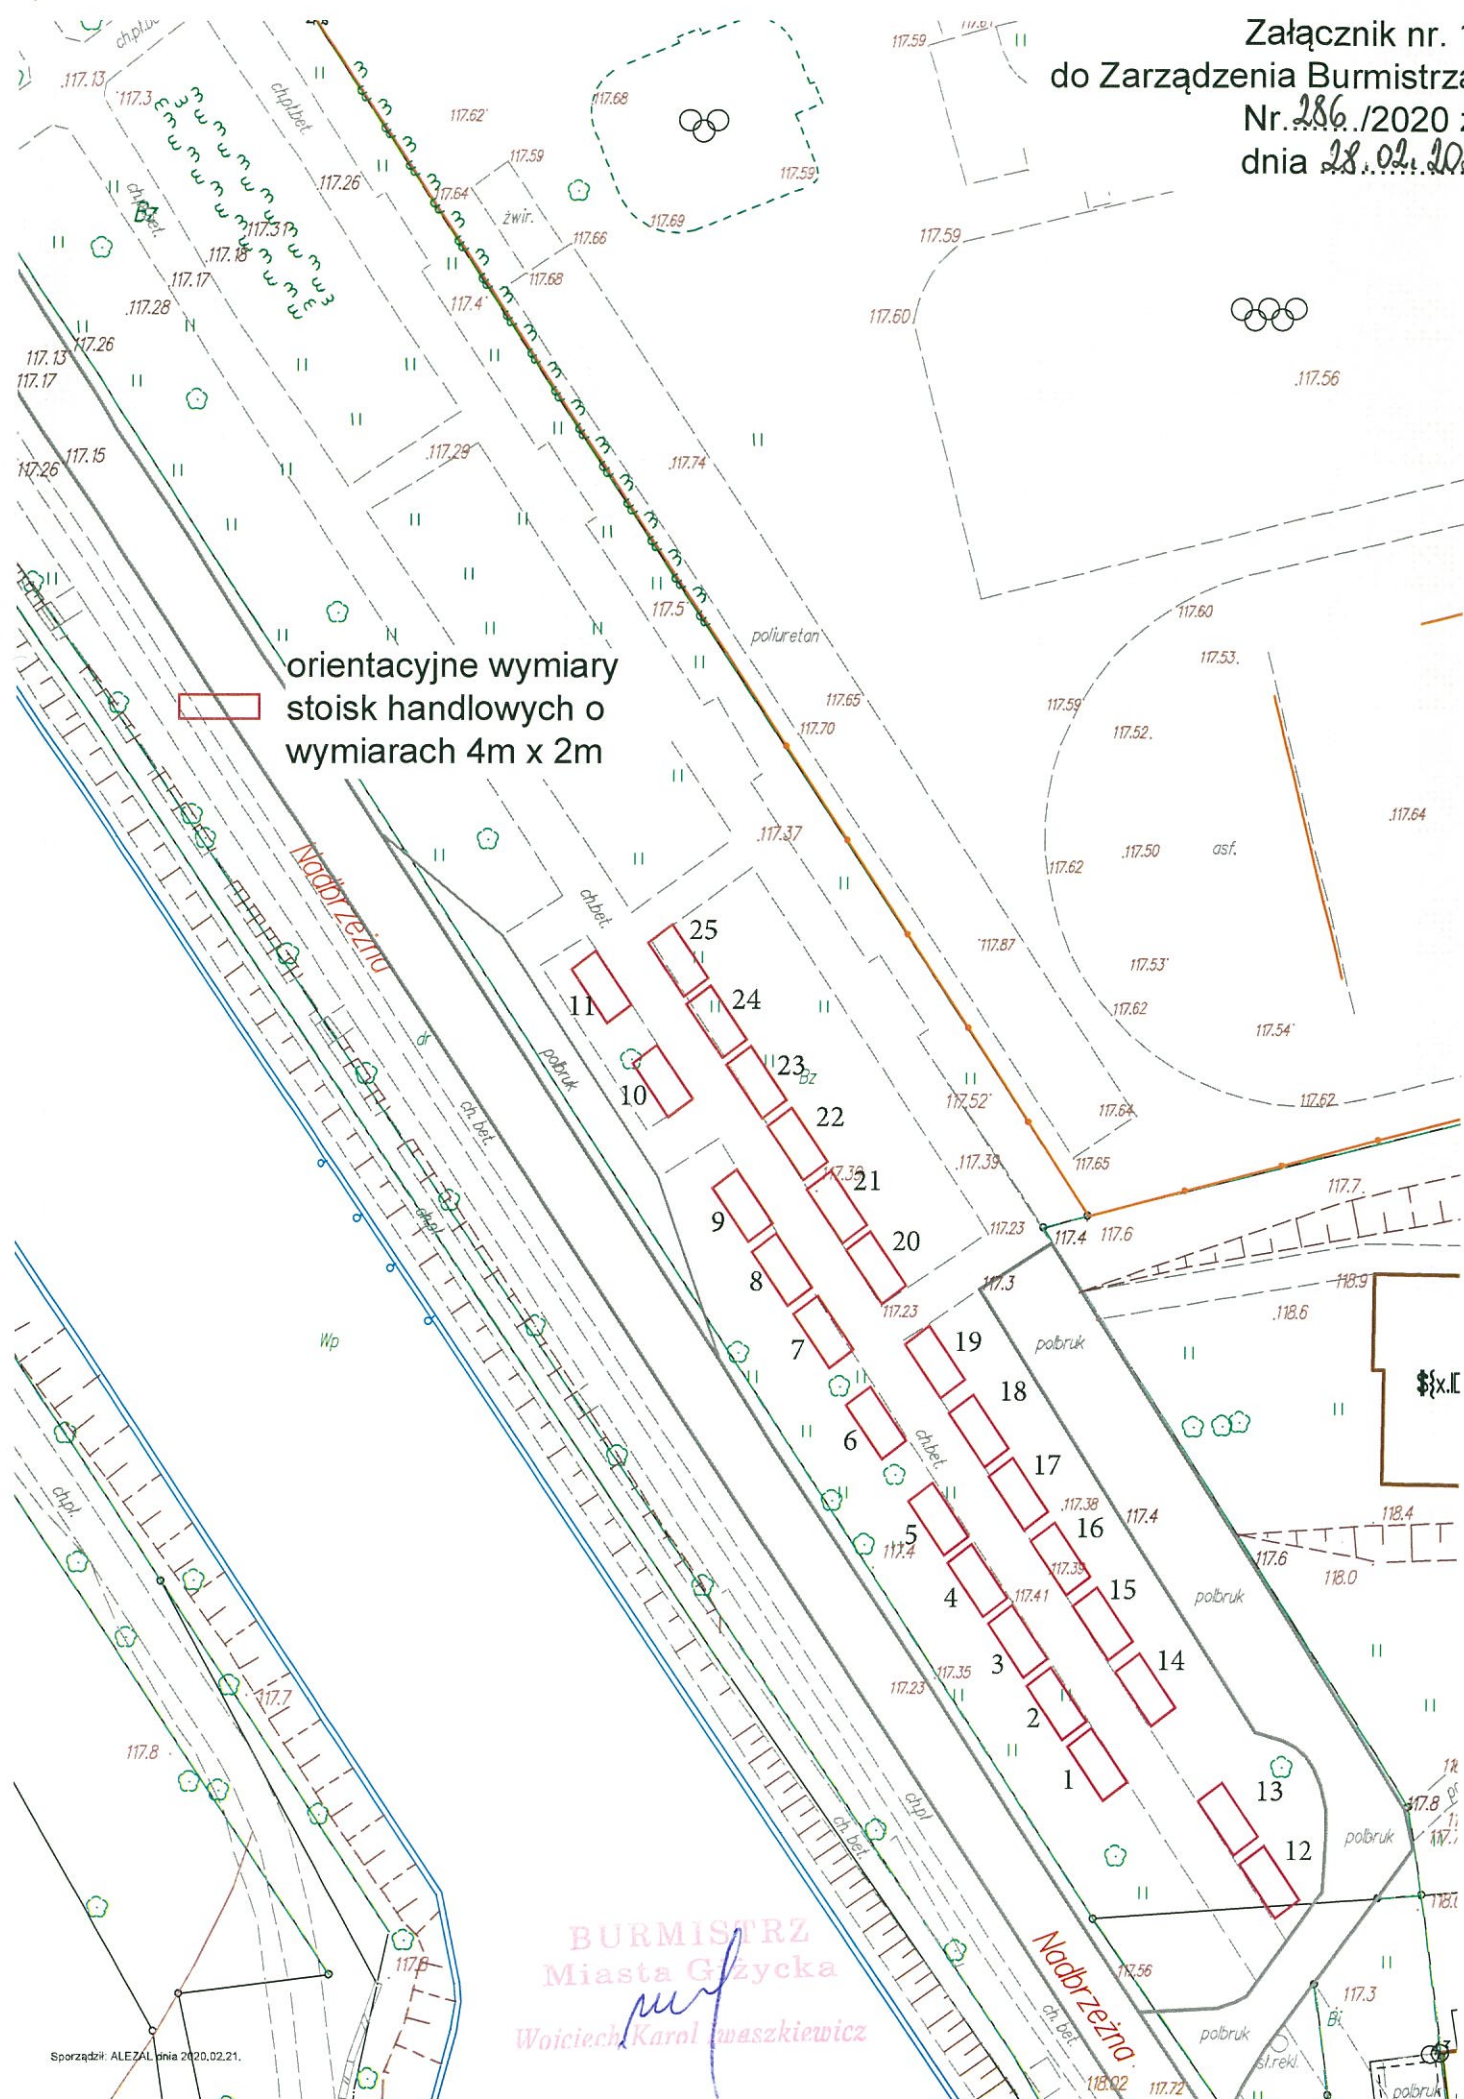

BURMISTRZ
Miasta Głogów

Wojciech Karol Waszkiewicz