


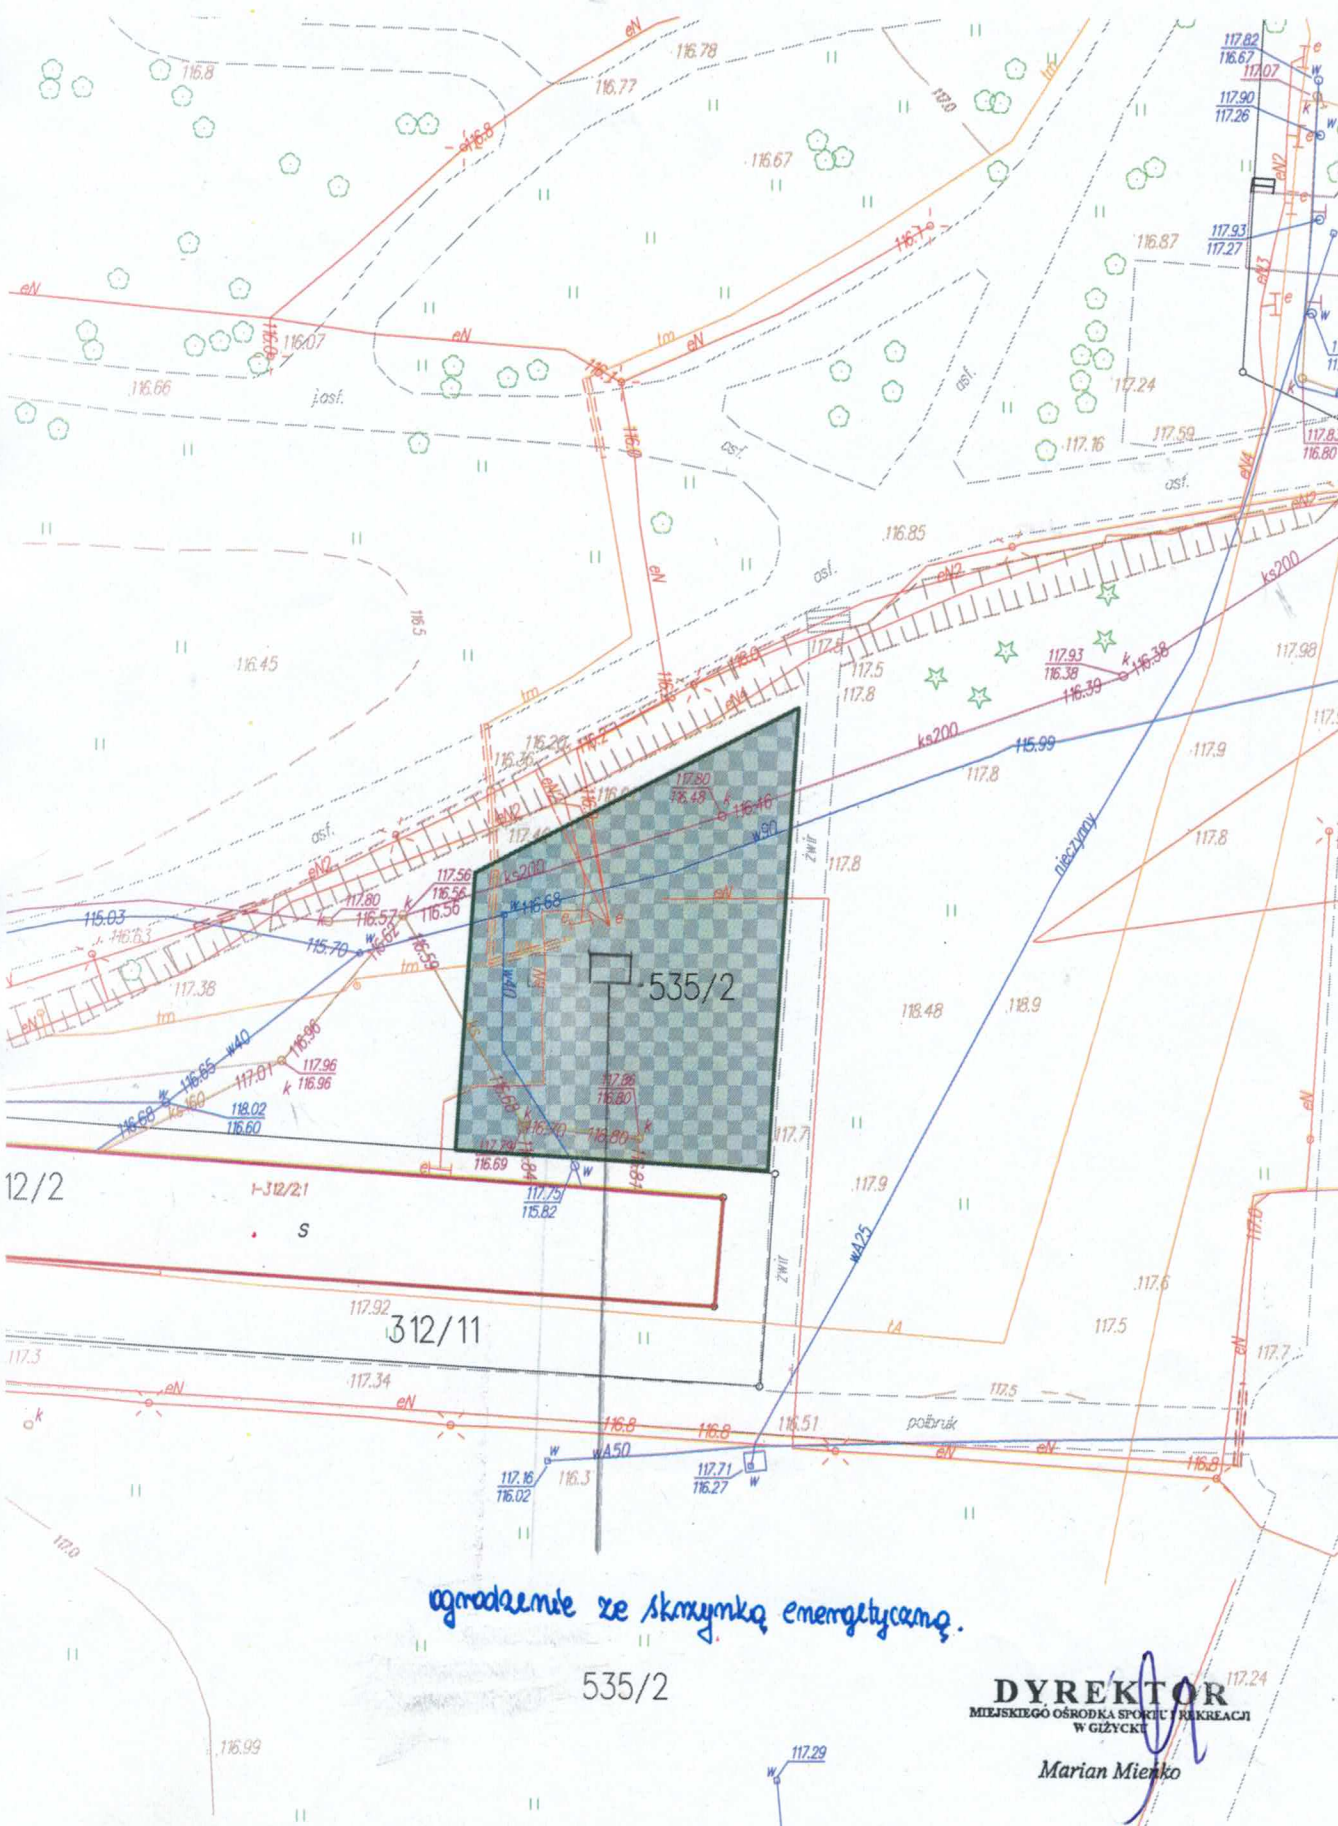

ogrodzenie ze skrzywką energetyczną.

535/2

DYREKTOR
MIEJSKIEGO OŚRODKA SPORTU I REKREACJI
W GŁYZCKU

Marian Mienko