


Załącznik graficzny nr 3 do
Zarządzenia nr 390.../2020
z dnia 10.07.2020r.

Odcinek ul. 1 Maja i ul. Wodociągowej
skala 1:500

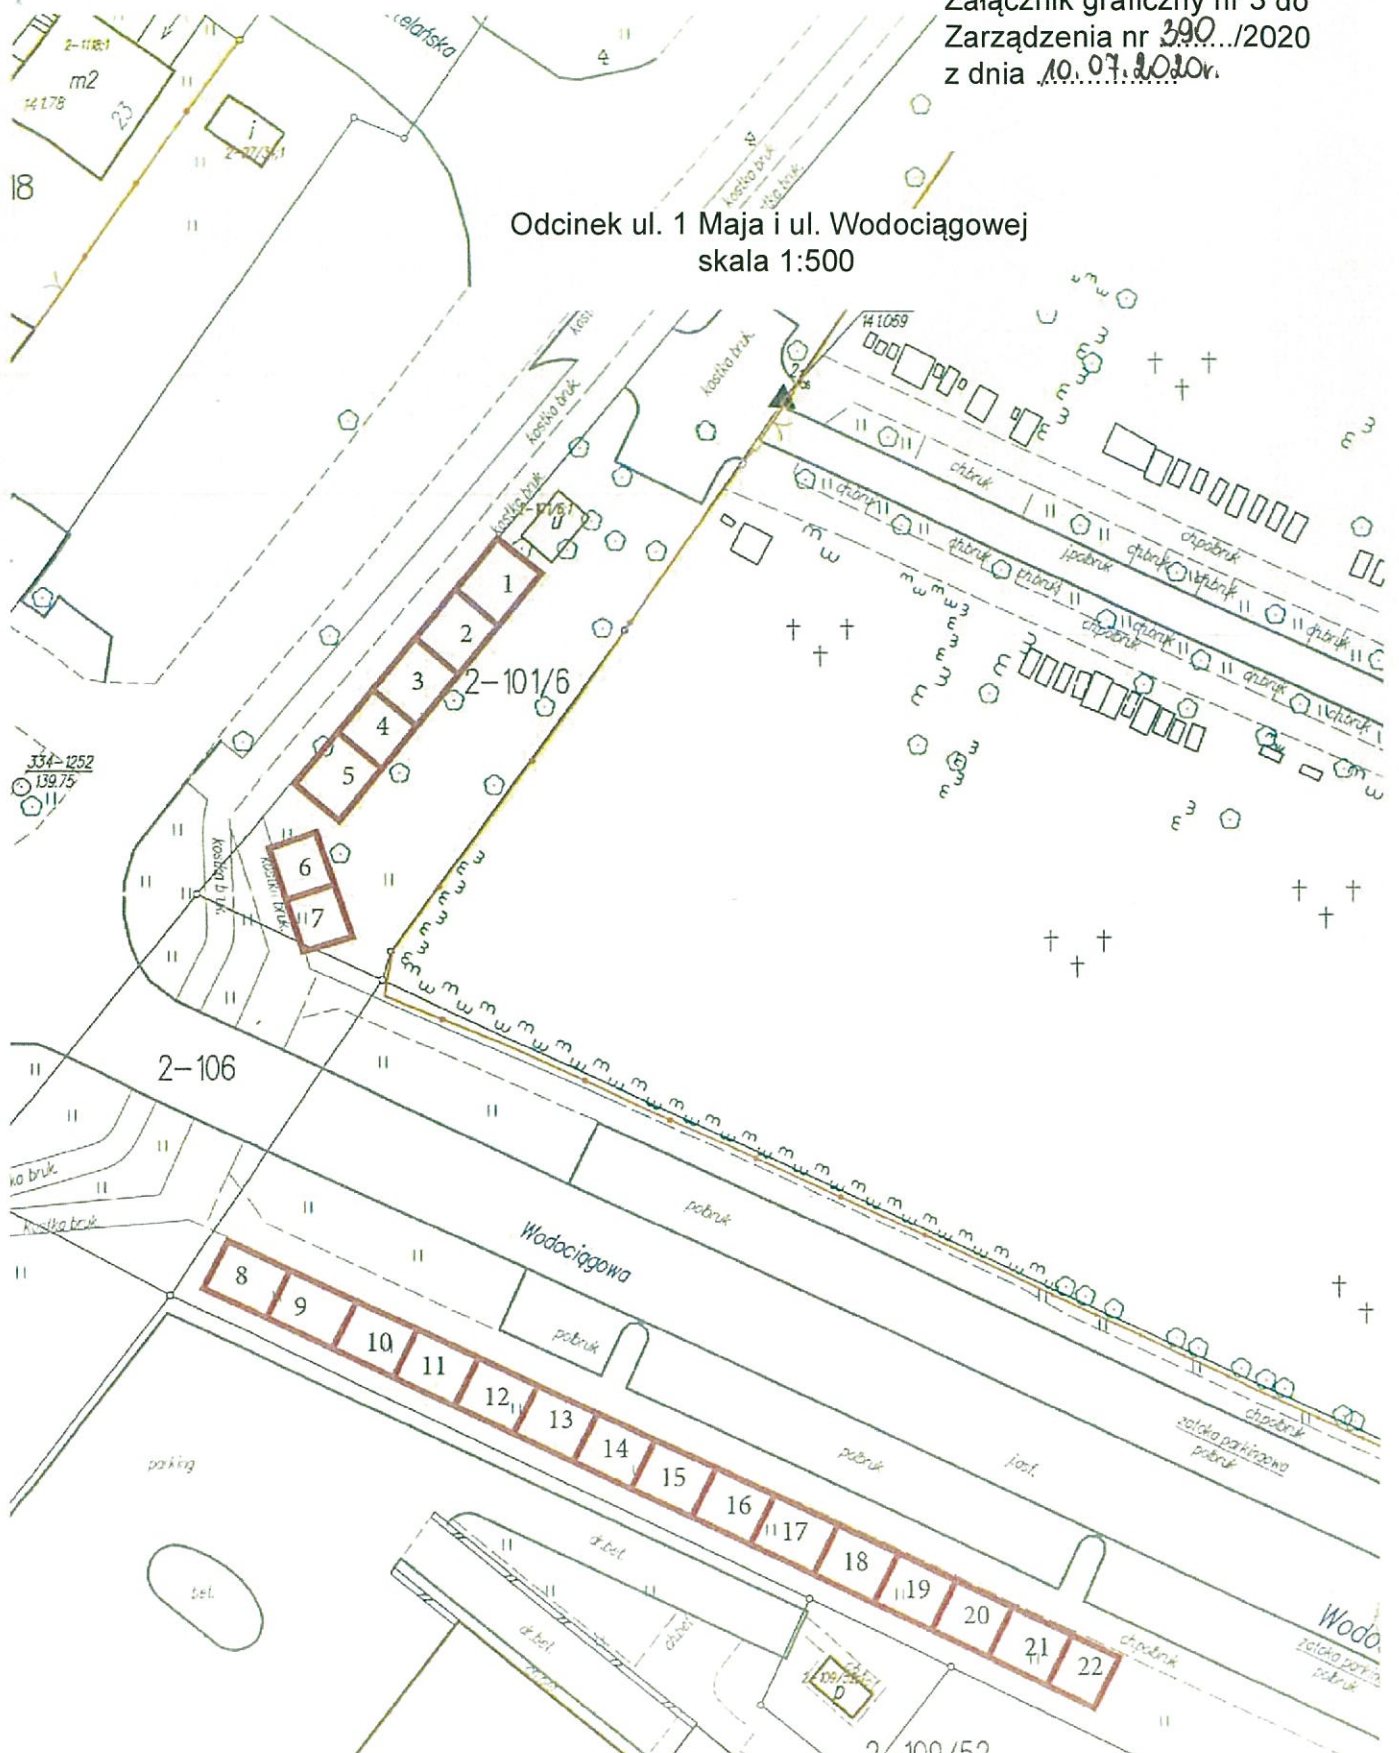

Burmistrz
Miasta Głazycka

Wojciech Karol Błaszczewicz