


Załącznik graficzny nr. 4 do
Zarządzenia nr 390/2020 z
dnia 10.07.2020r.

Fragment parkingu przy drodze krajowej 63
skala 1:500

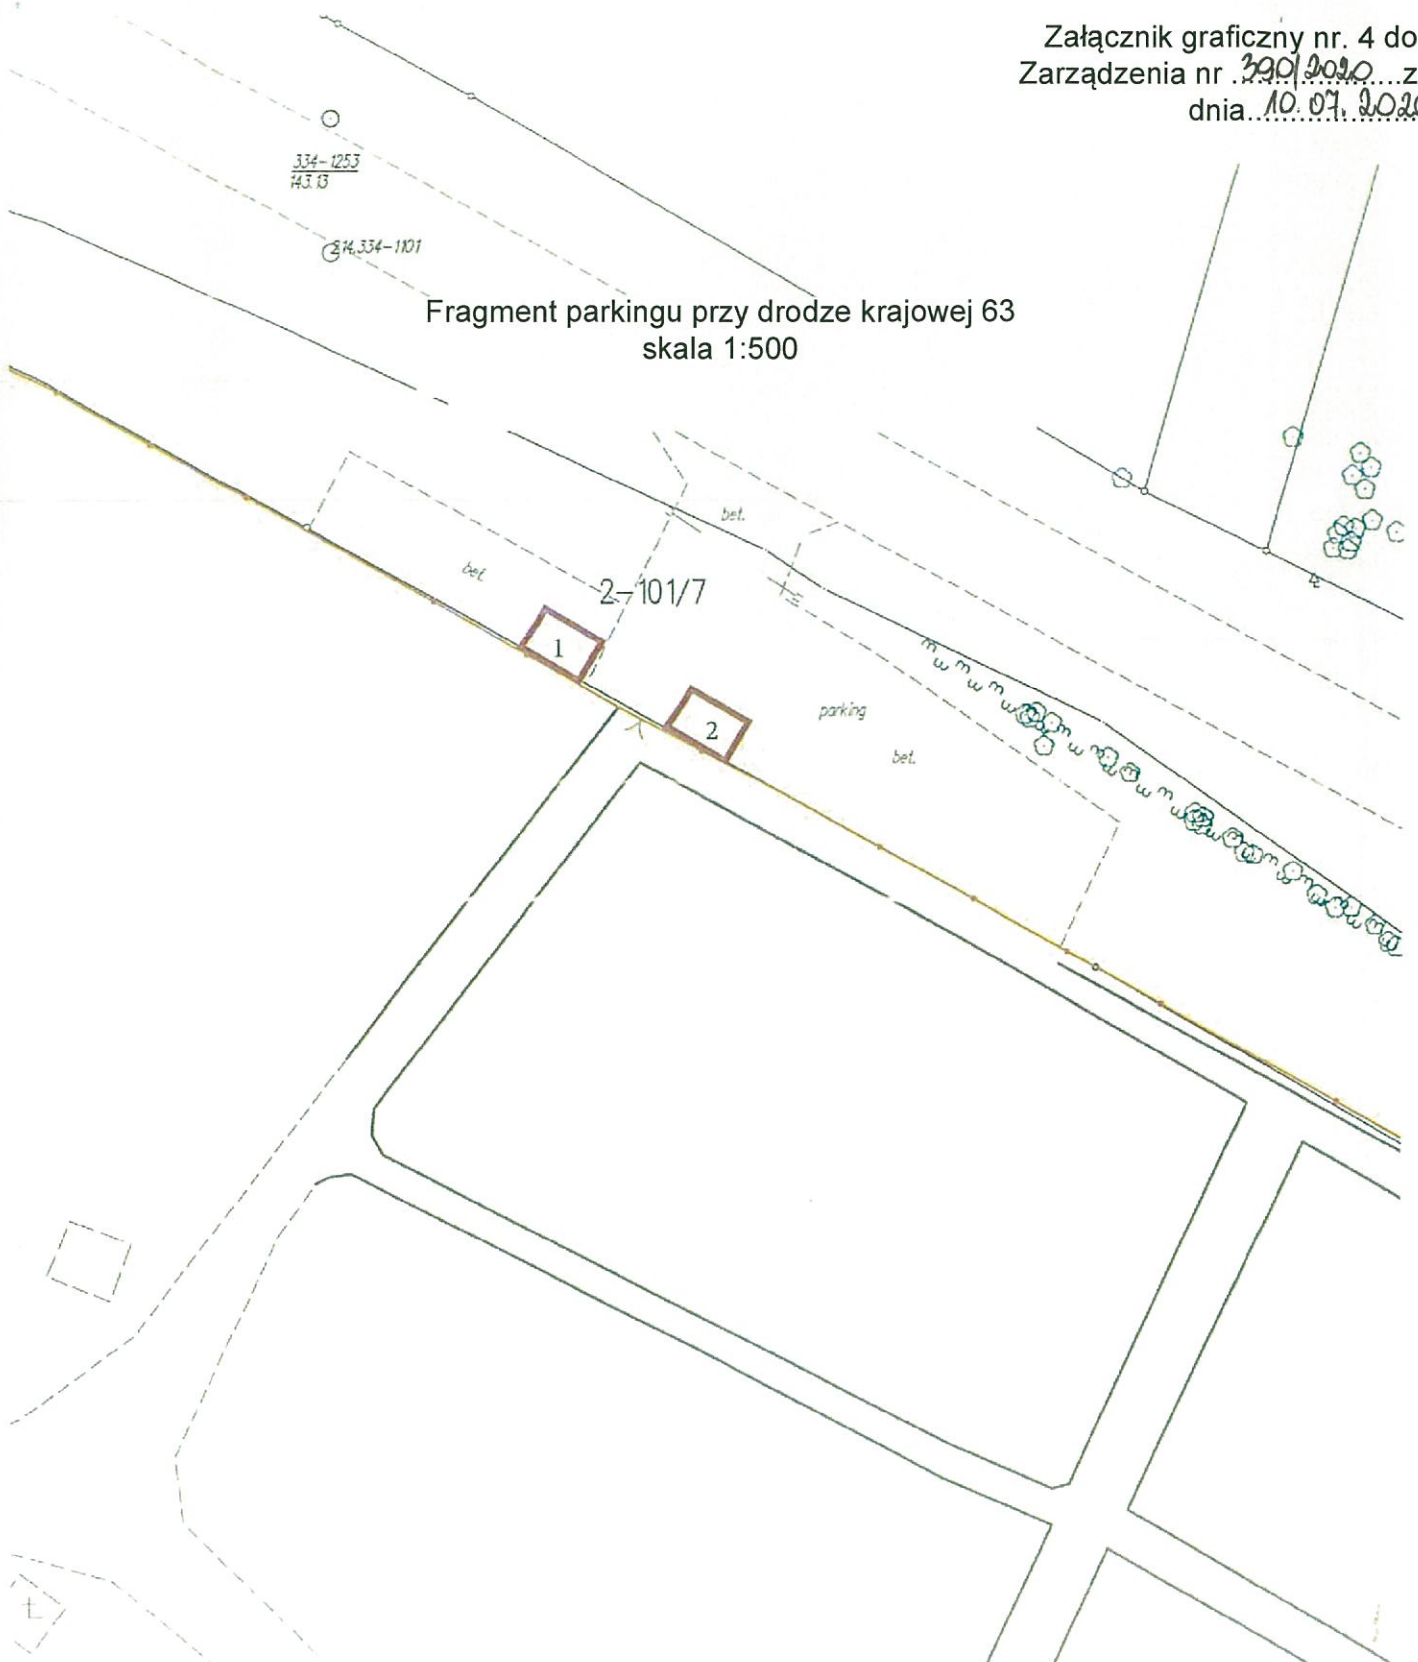

BURMISTRZ
Miasta Głazycka
Wojciech Karol Inaszkiewicz