



PLANS 2A
NR 1


4N

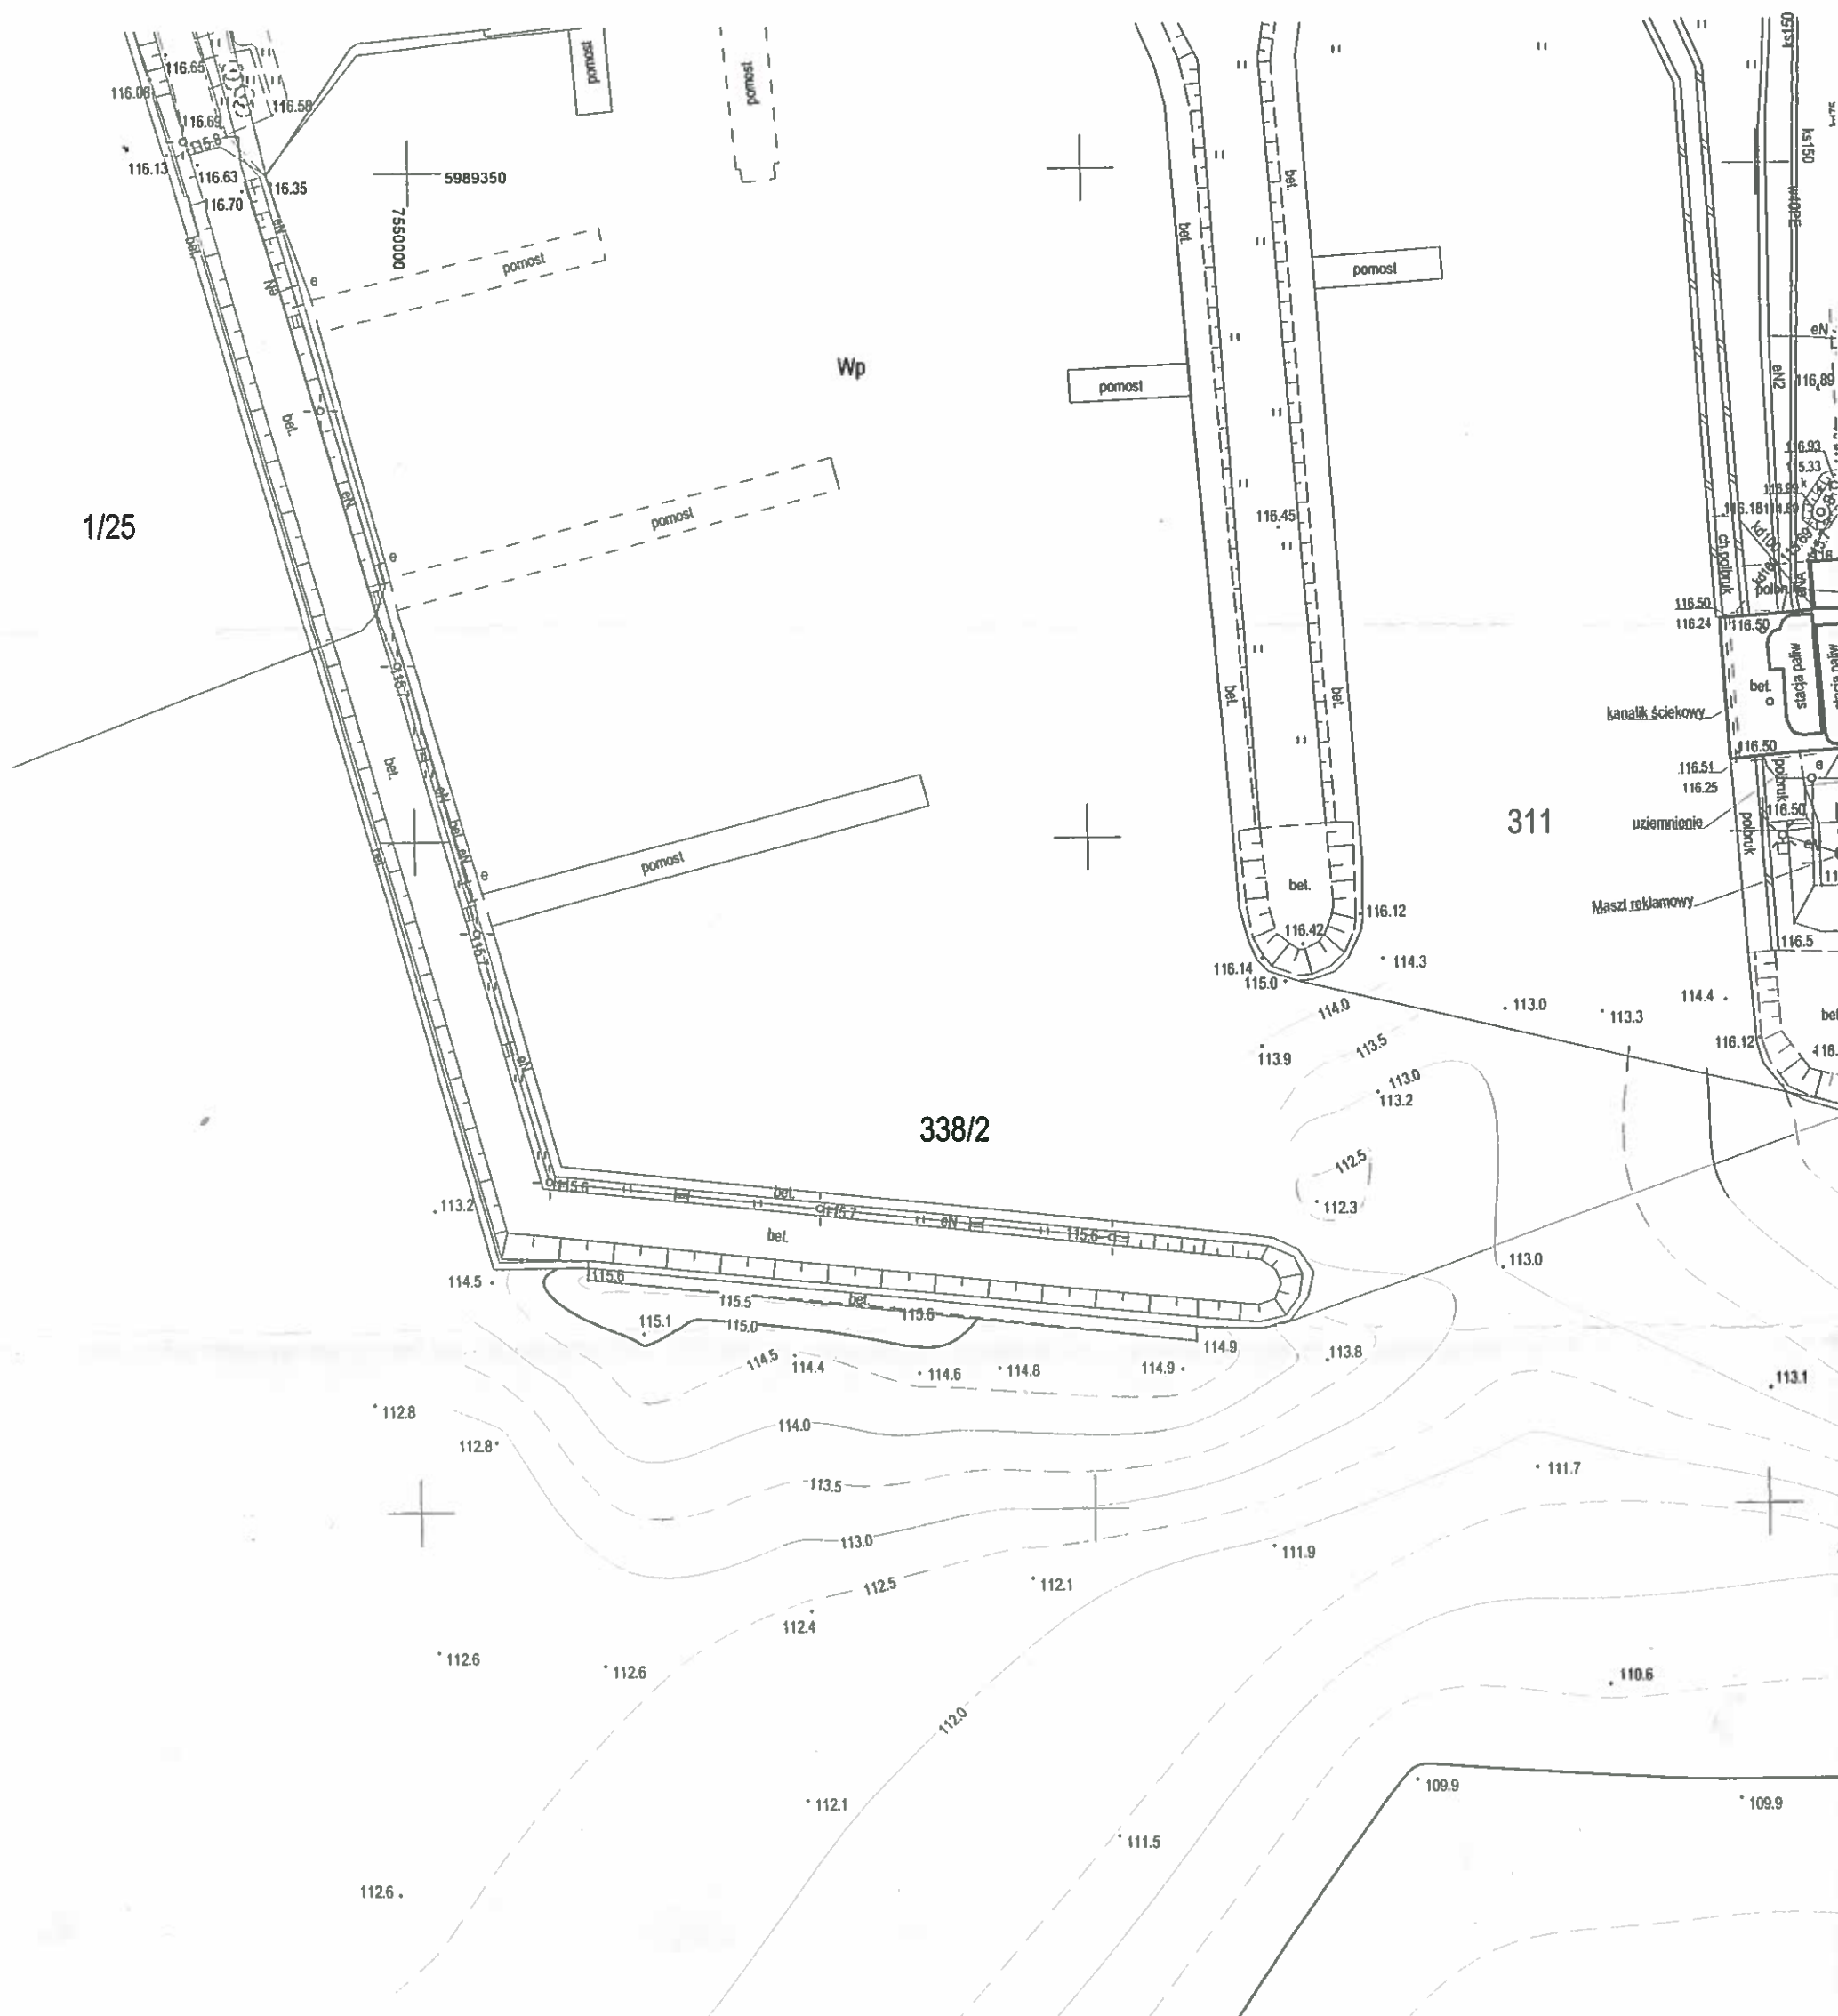

312/14

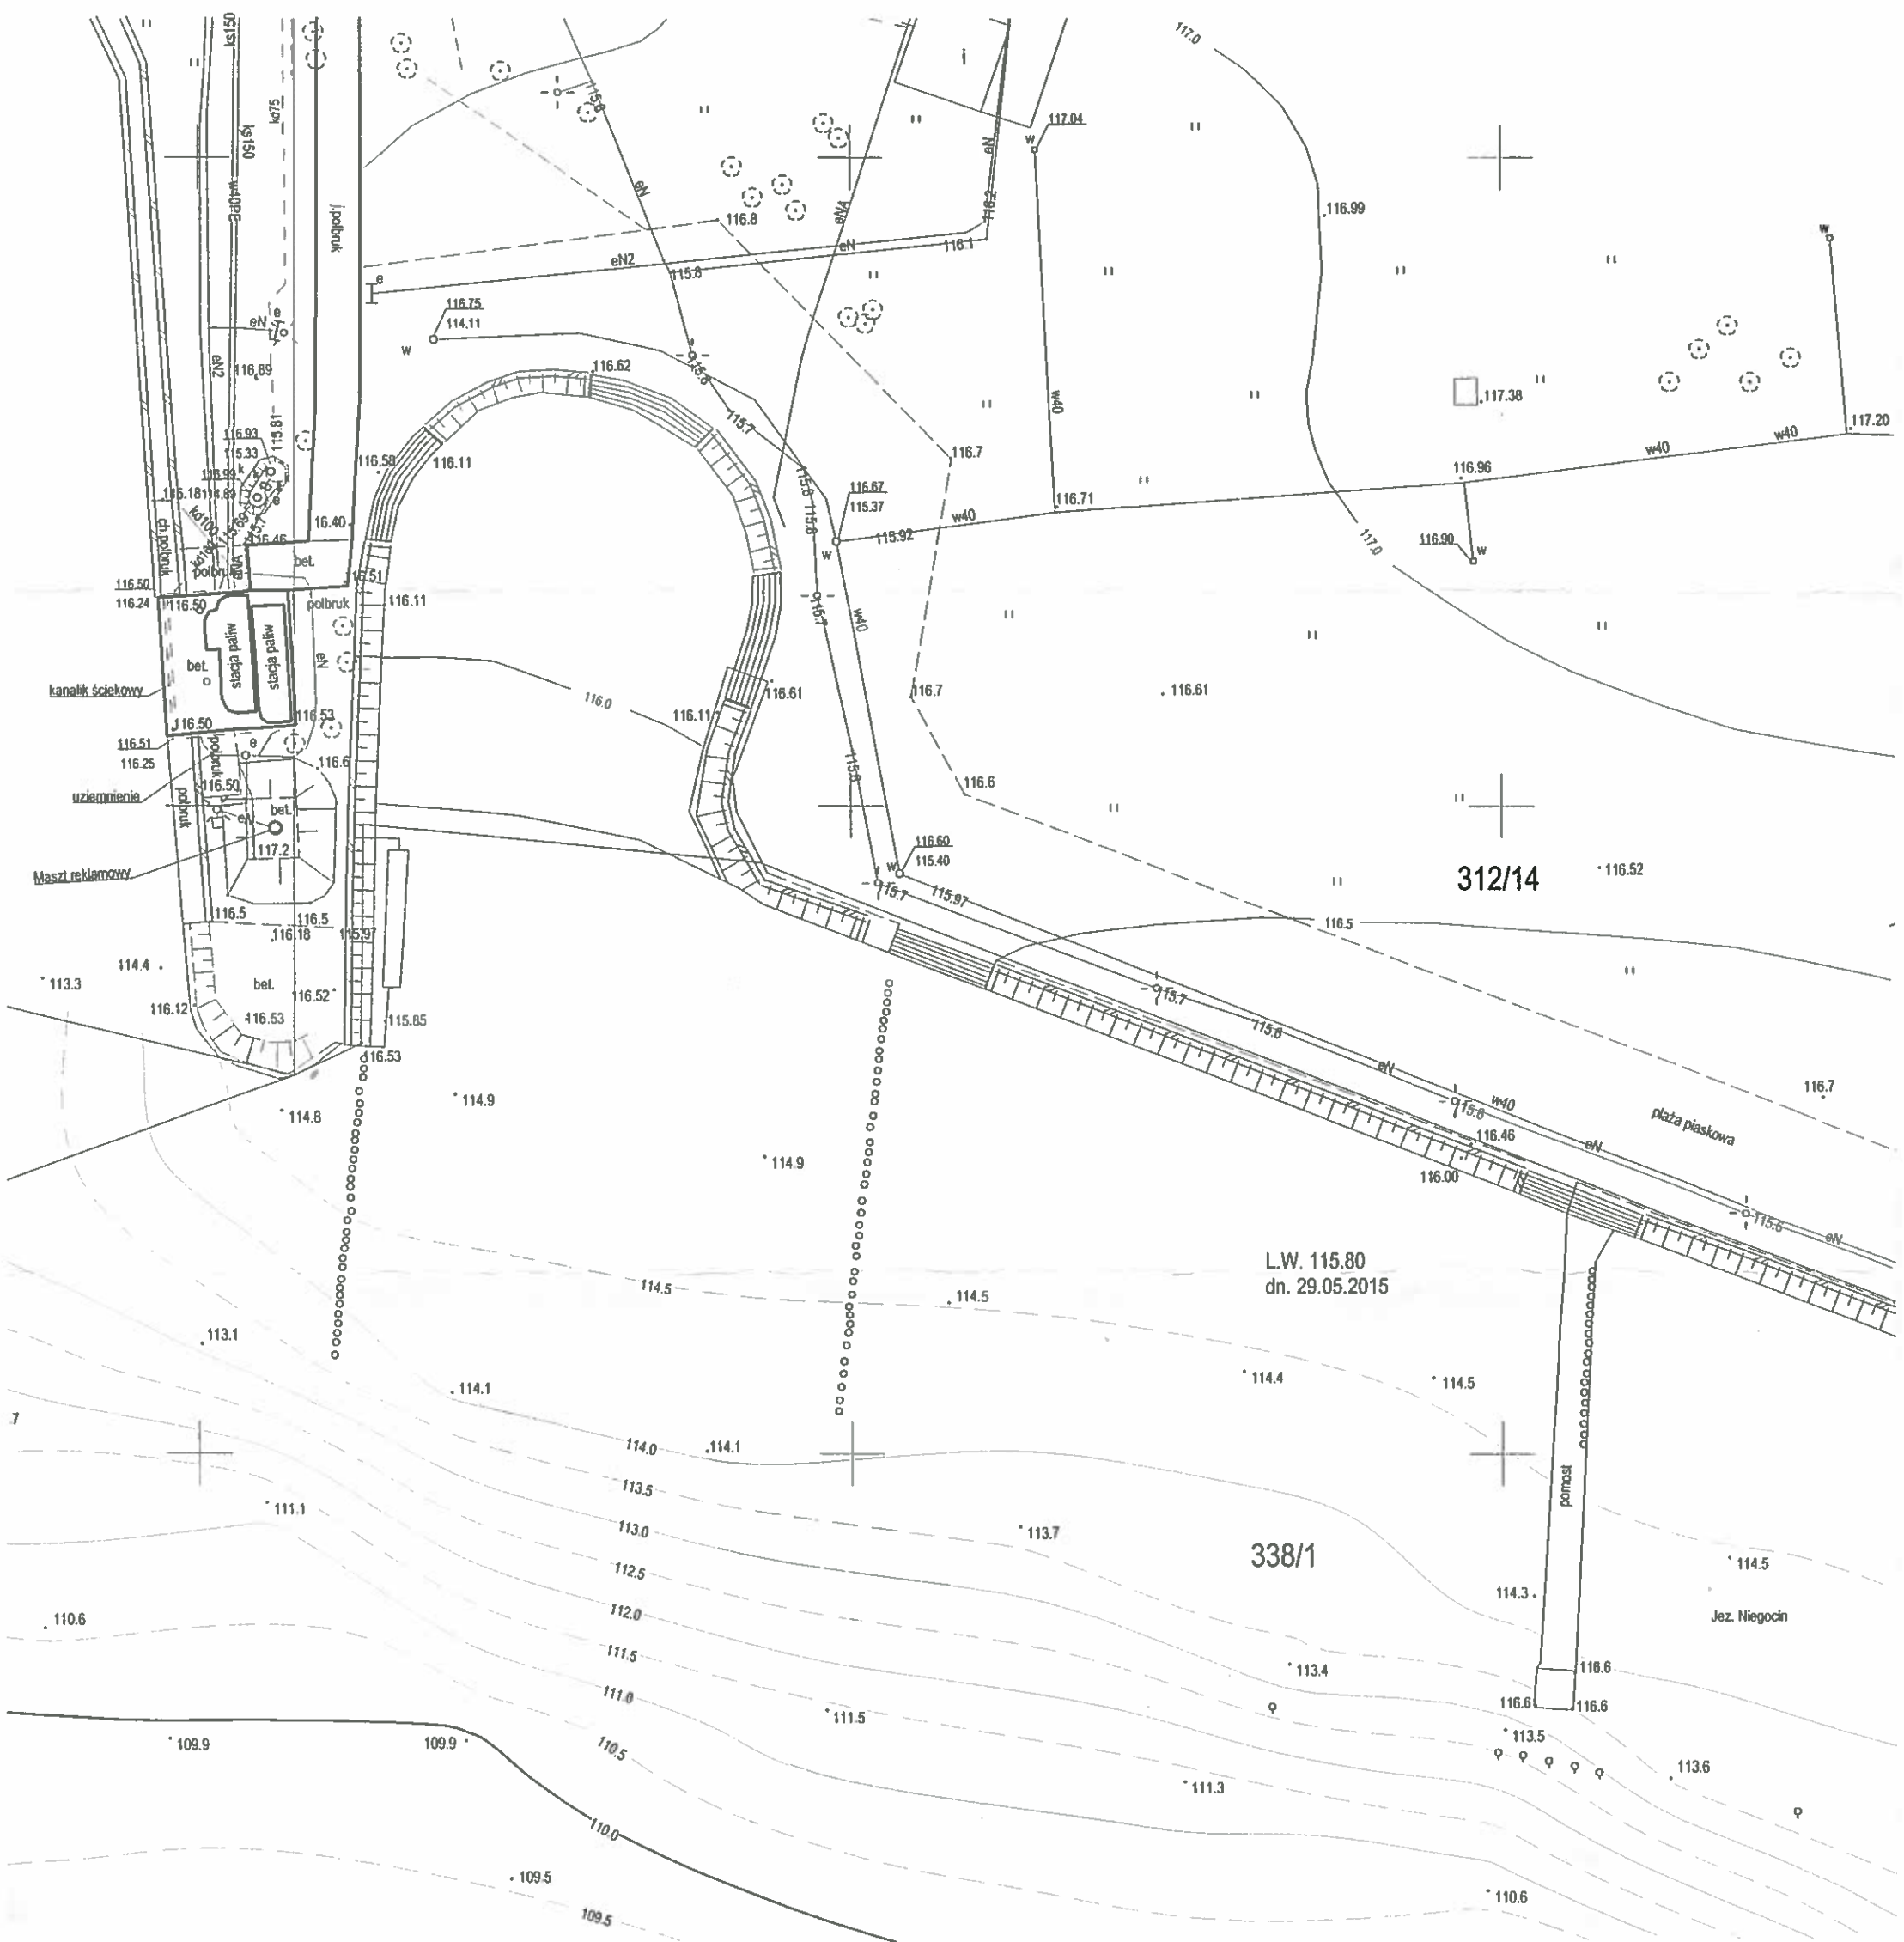


PLAN 52A NR 3

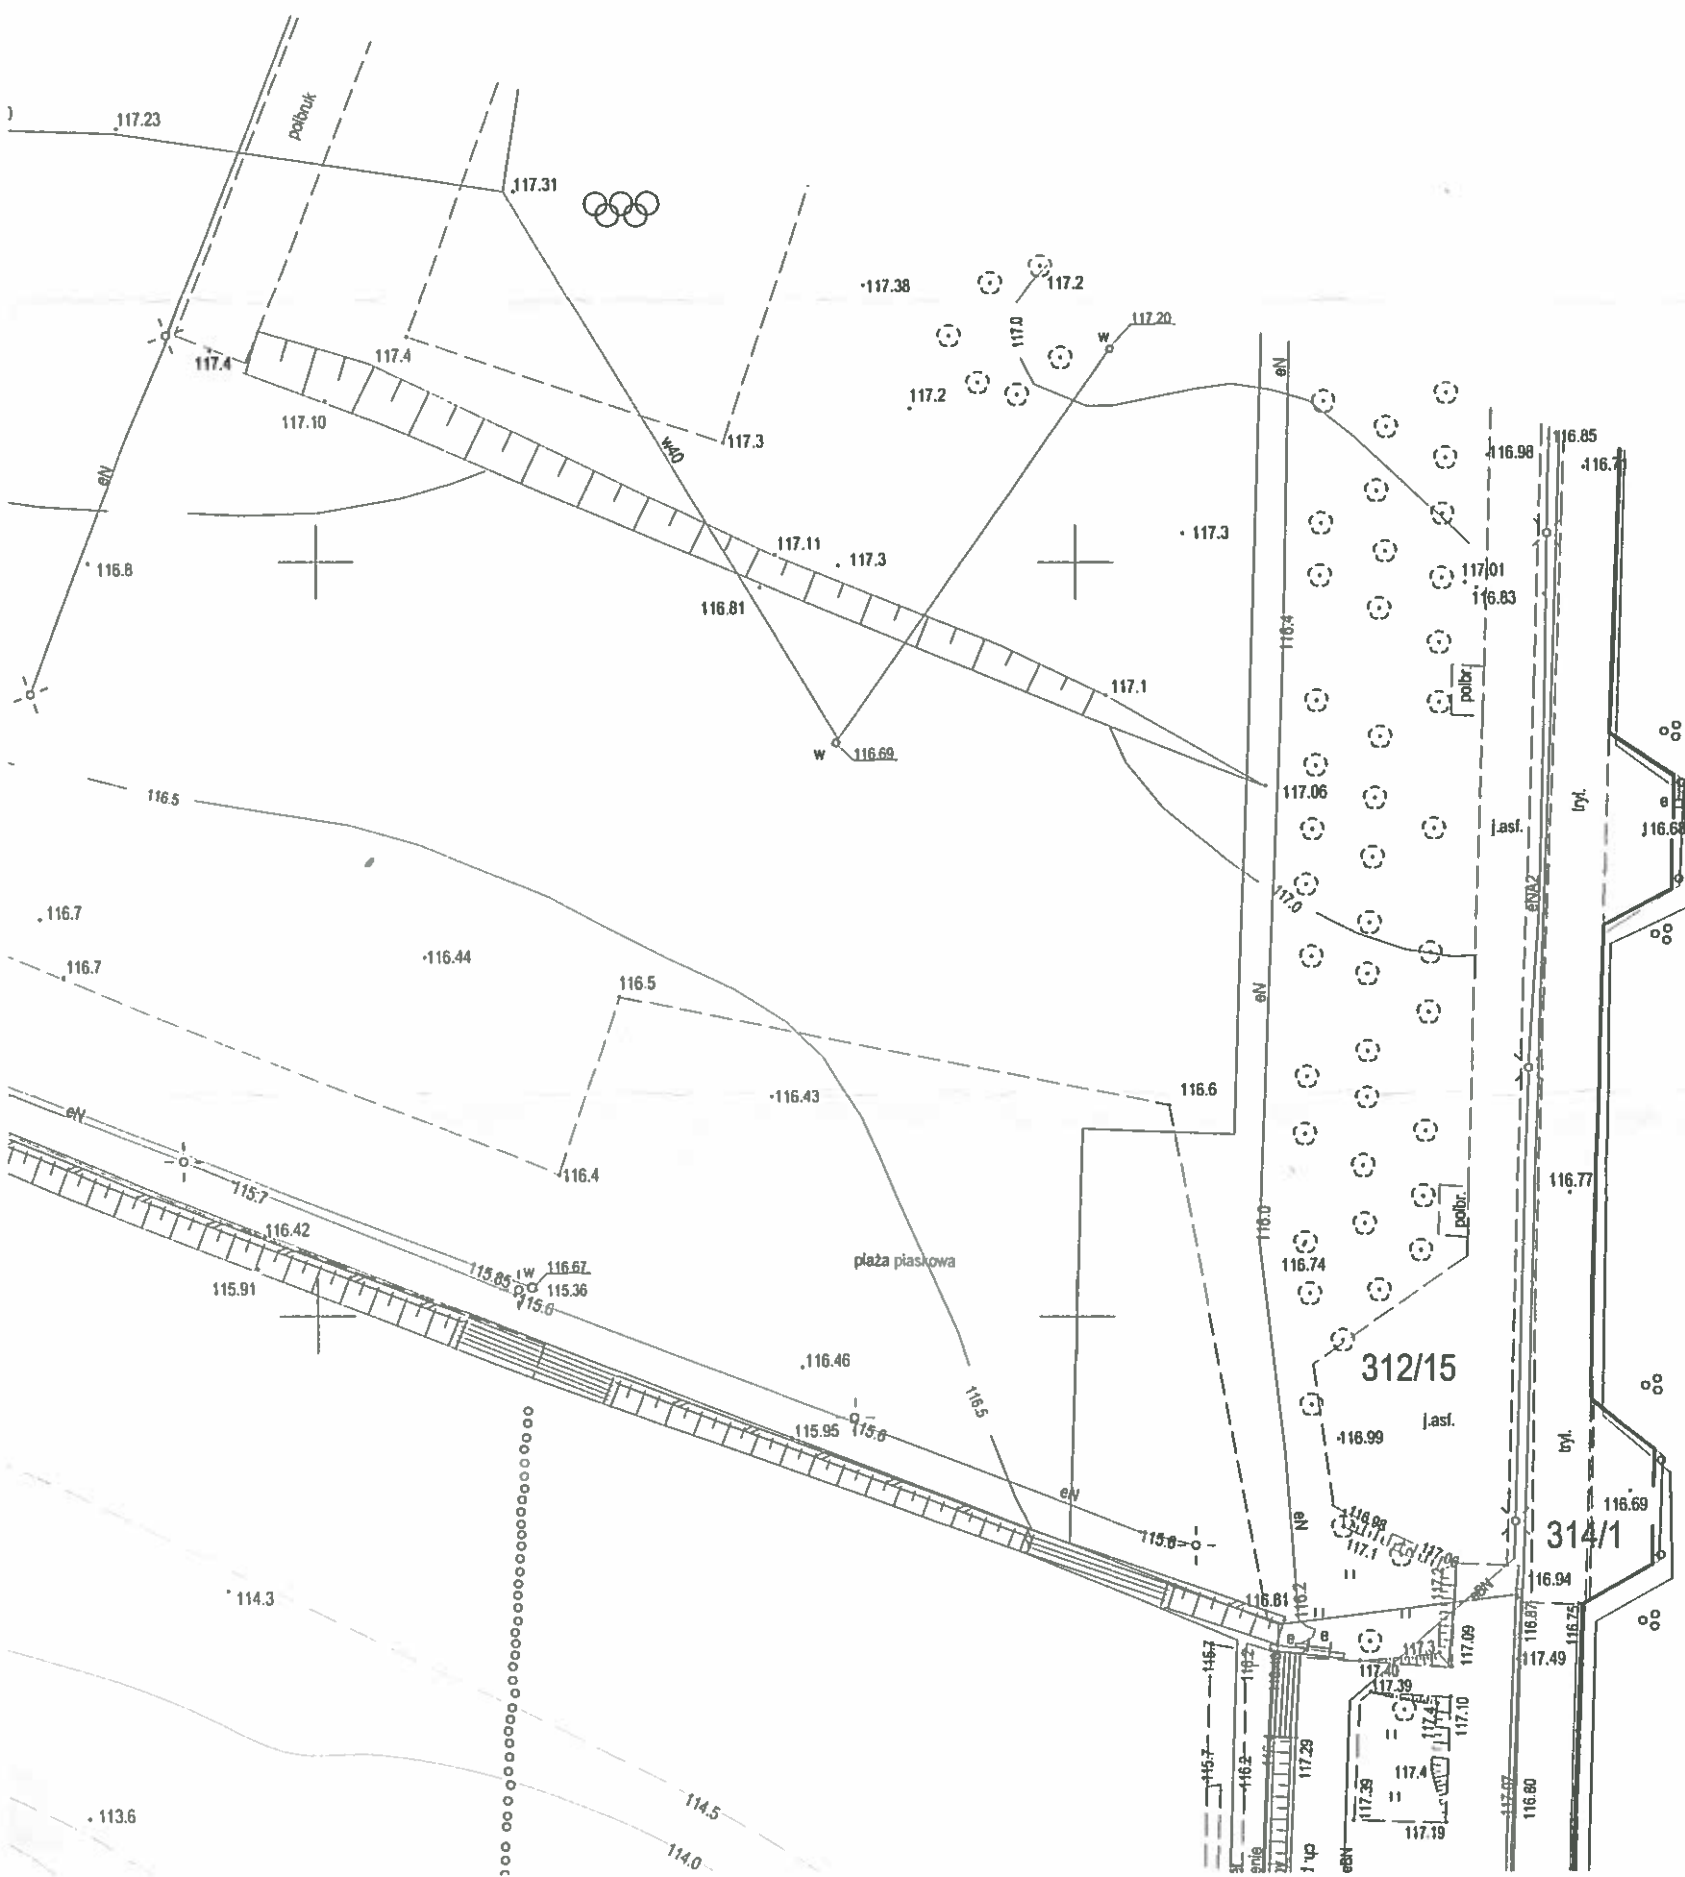

Basen portowy

314/2

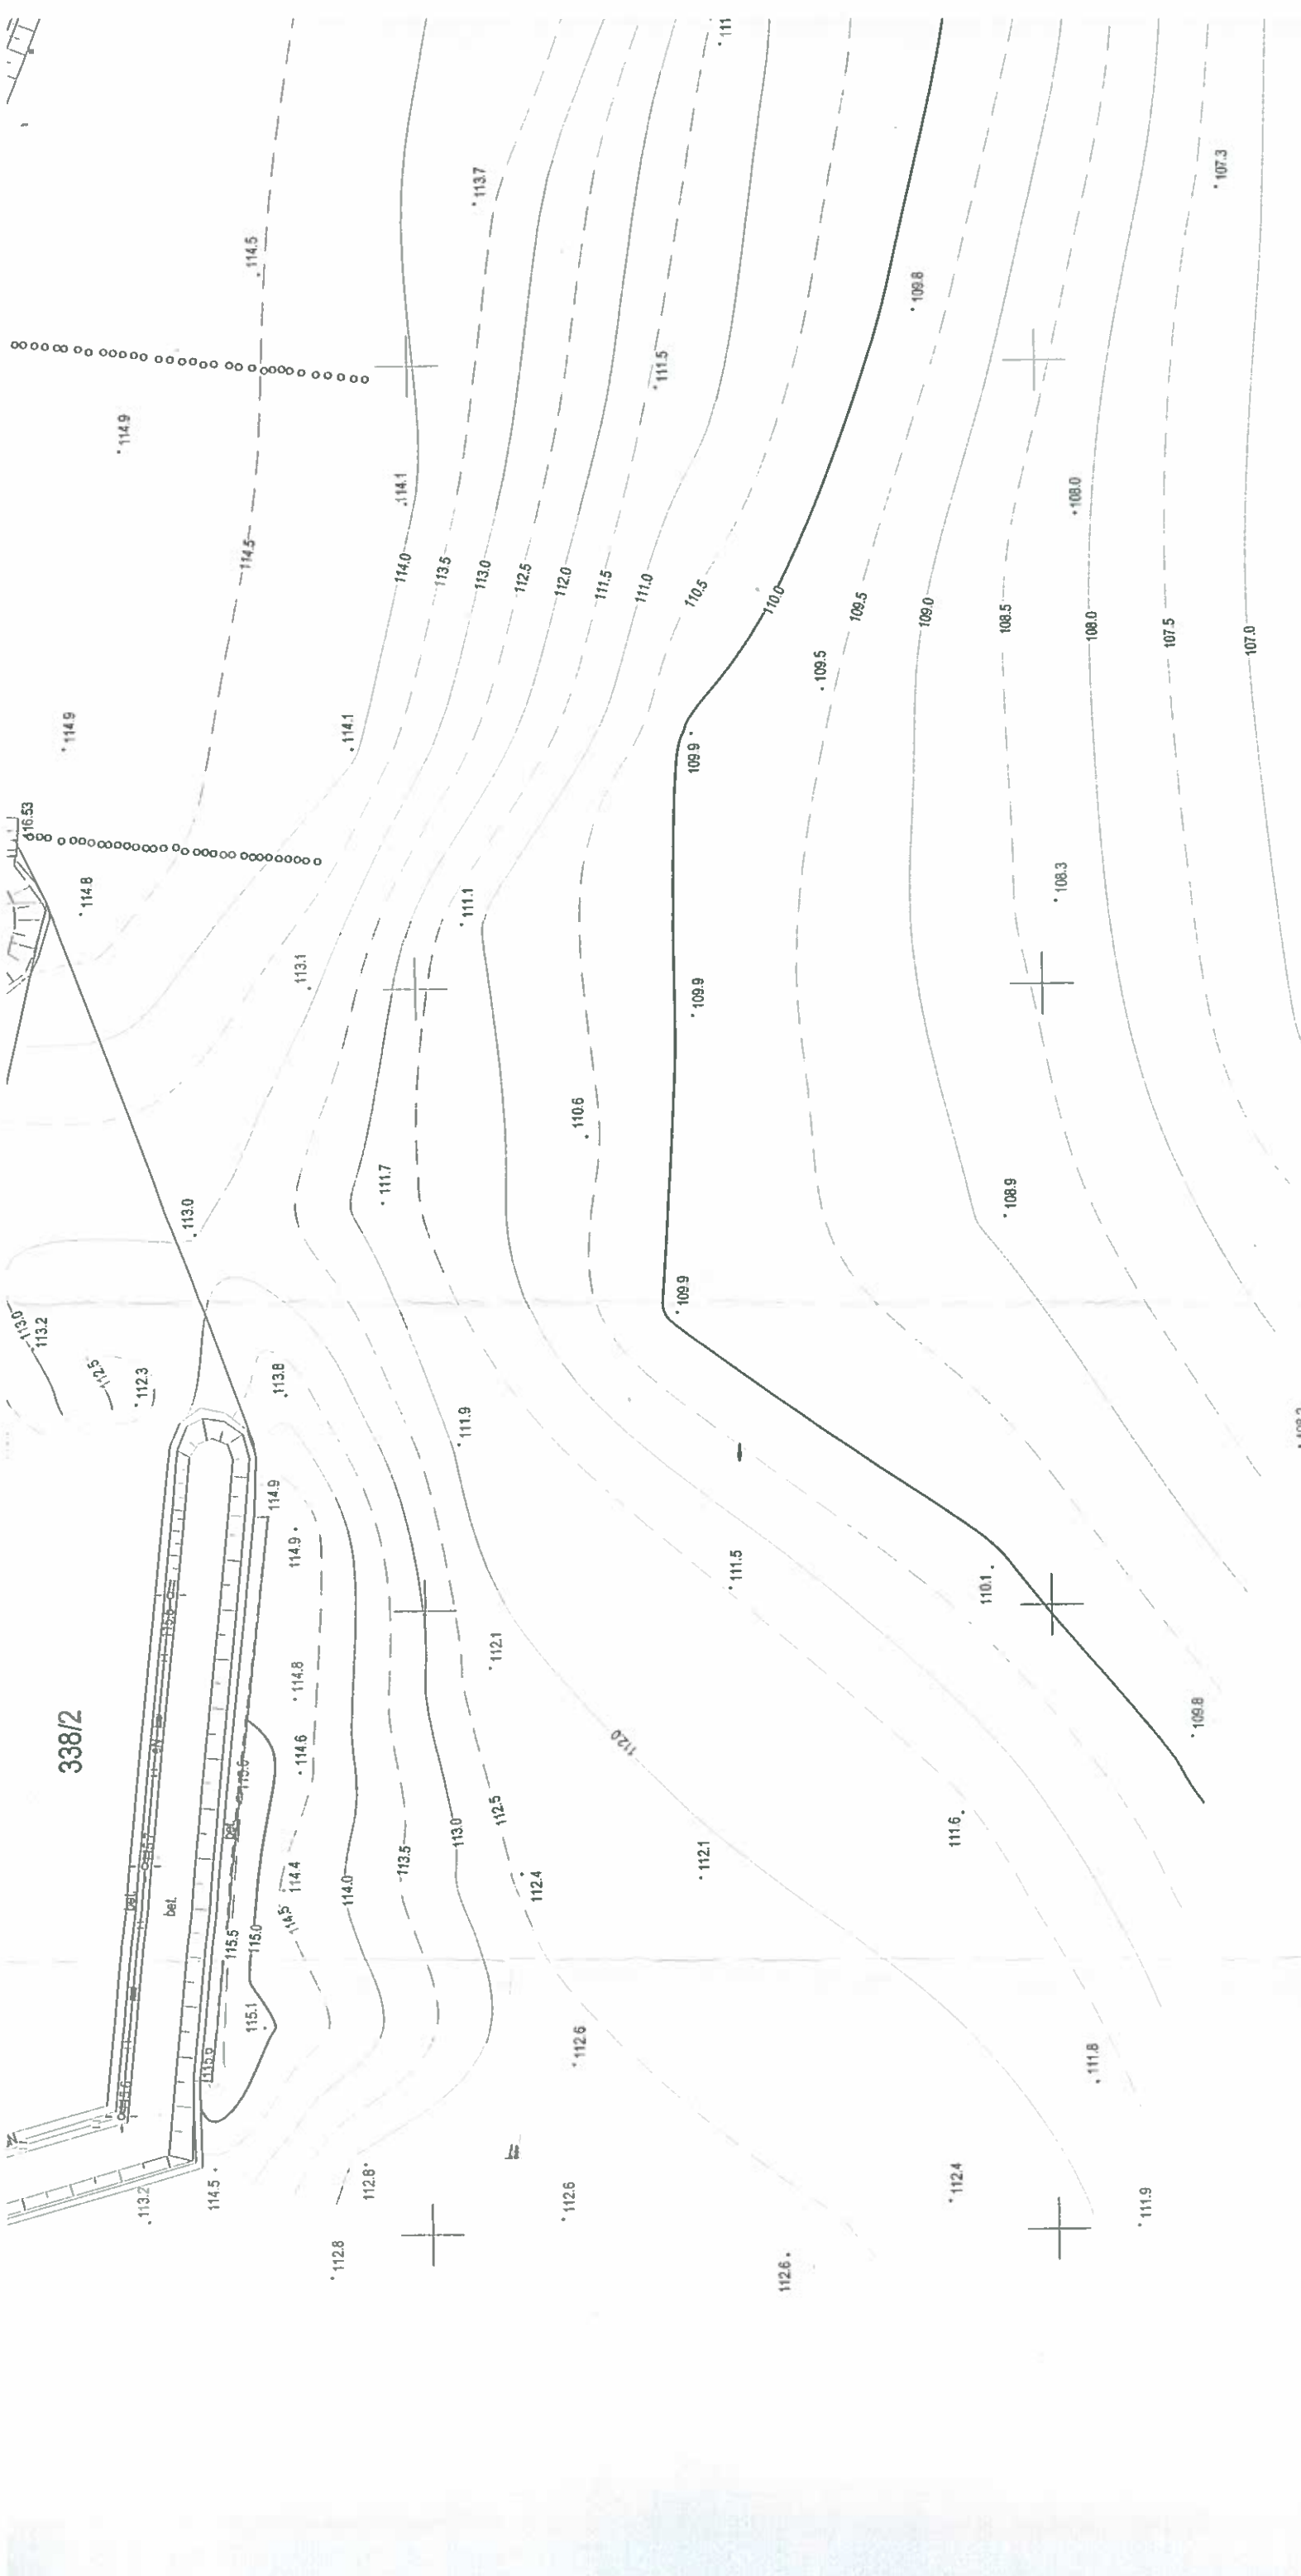

PLAN 2A
NR 4

Biuro Geodezji i Wyceny Nieruchomości
Jan Olchówka
11-500 Giżycko, ul. Wyzwolenia 2

02.07.2015
GEODĘTA UPRAWNIENY
Urząd Miasta Giżycka, Główny Urząd Miasta
miejscowość: Jan Olchówka

mgr inż. Jan Olchówka

