



PRZEKRÓJ A-A

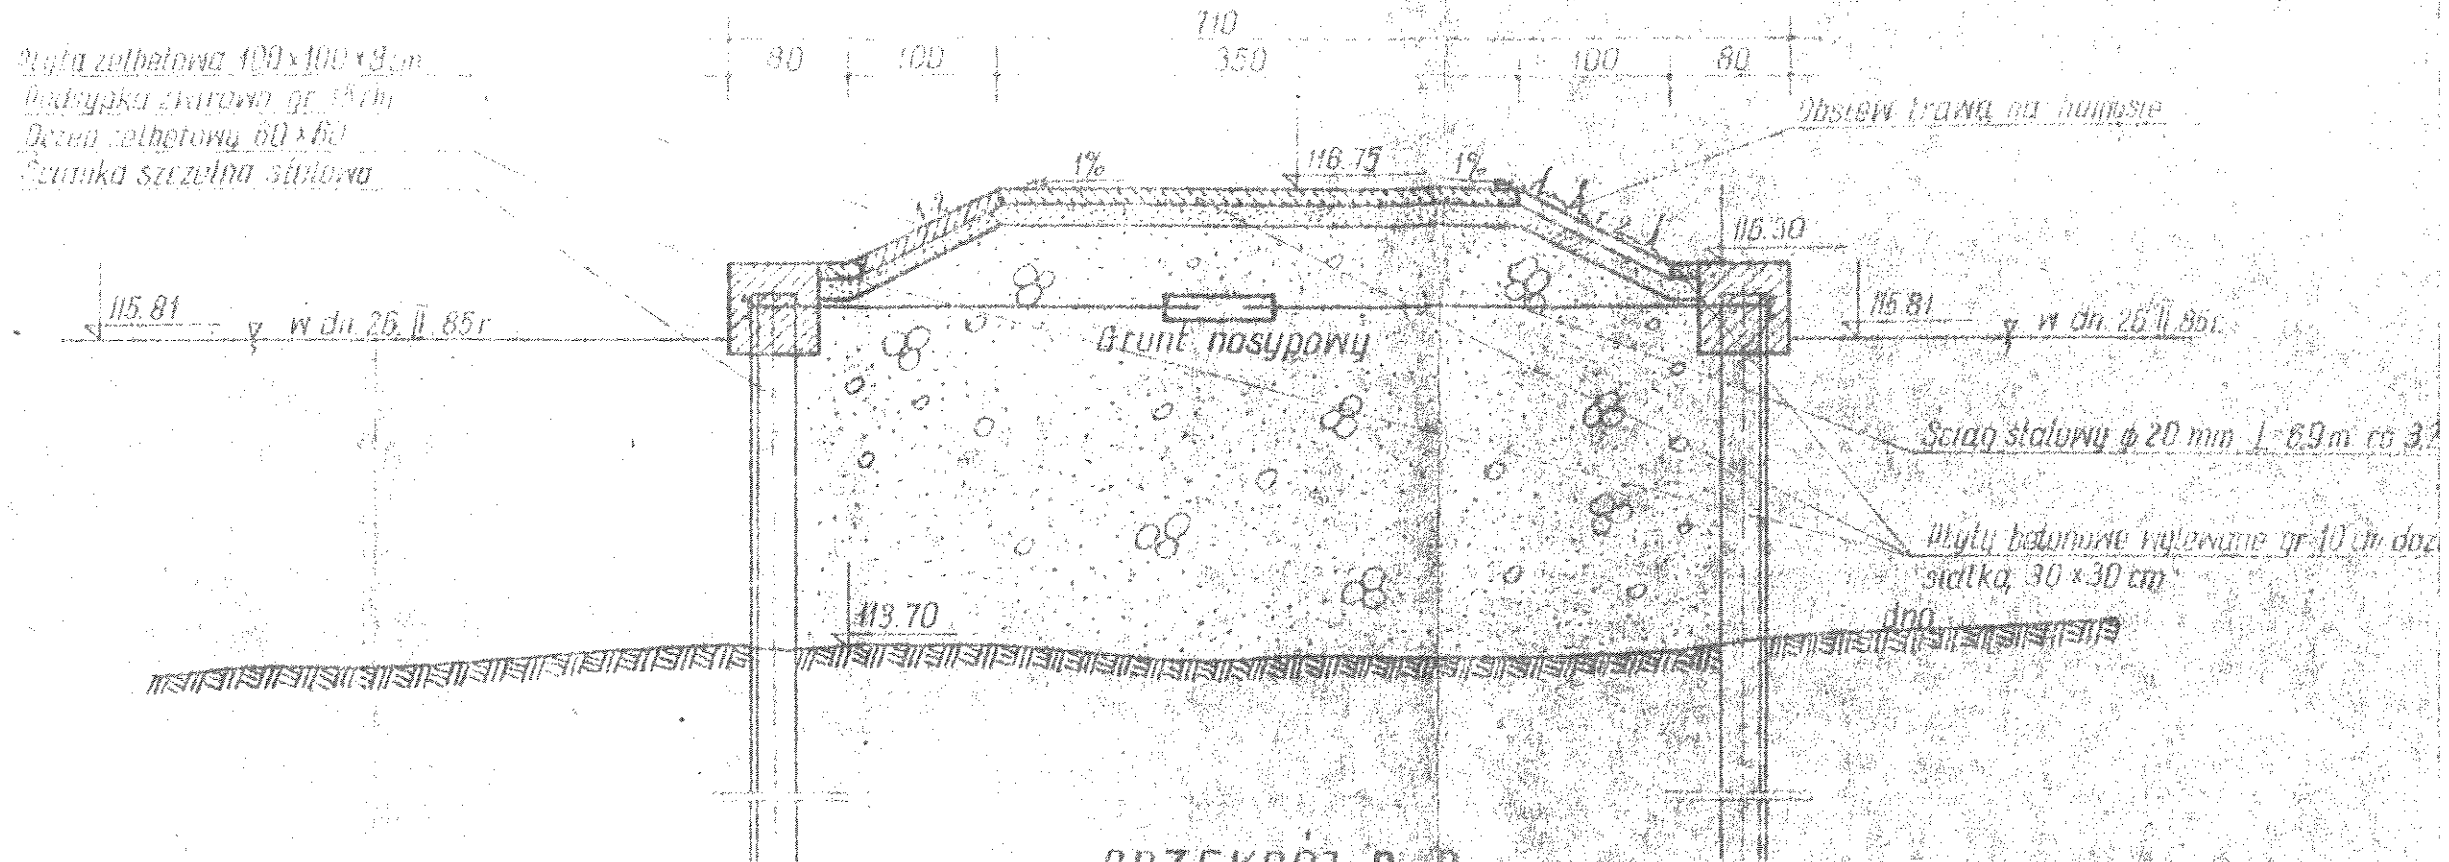


PRZEKROJ B-E

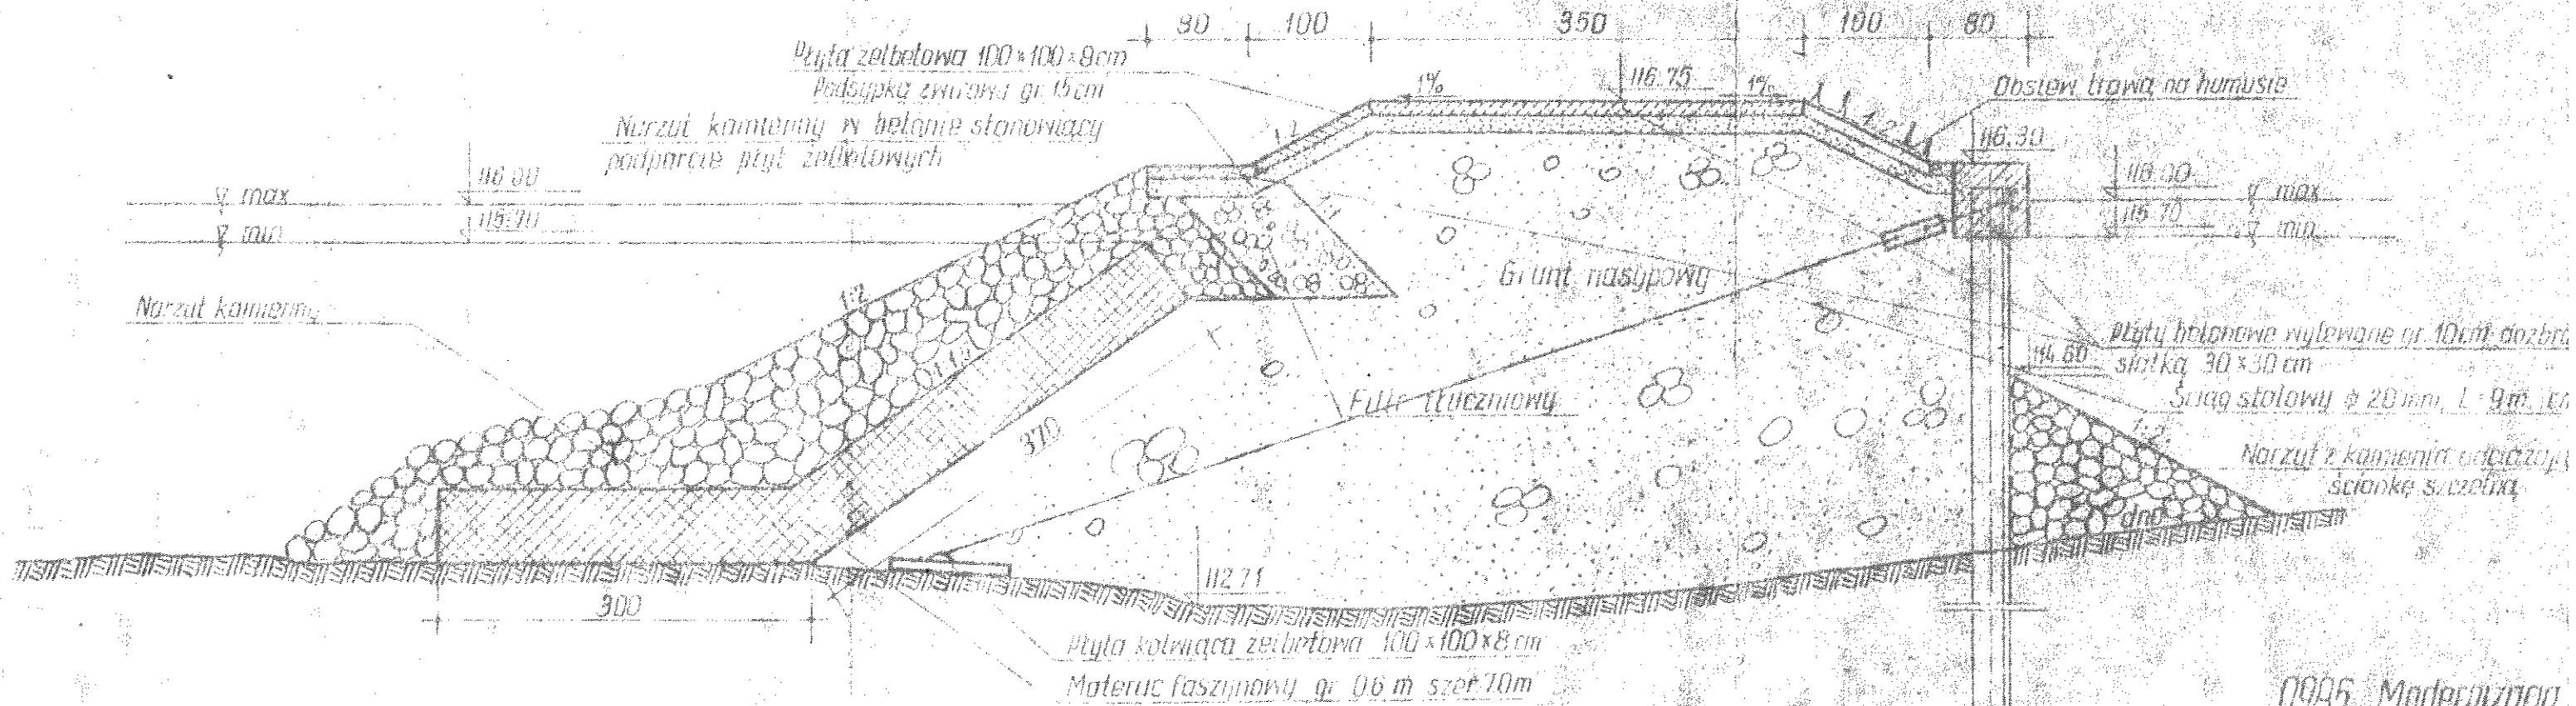


0985 Modernizacja


Przekroje gr

1. Death
2. 1941

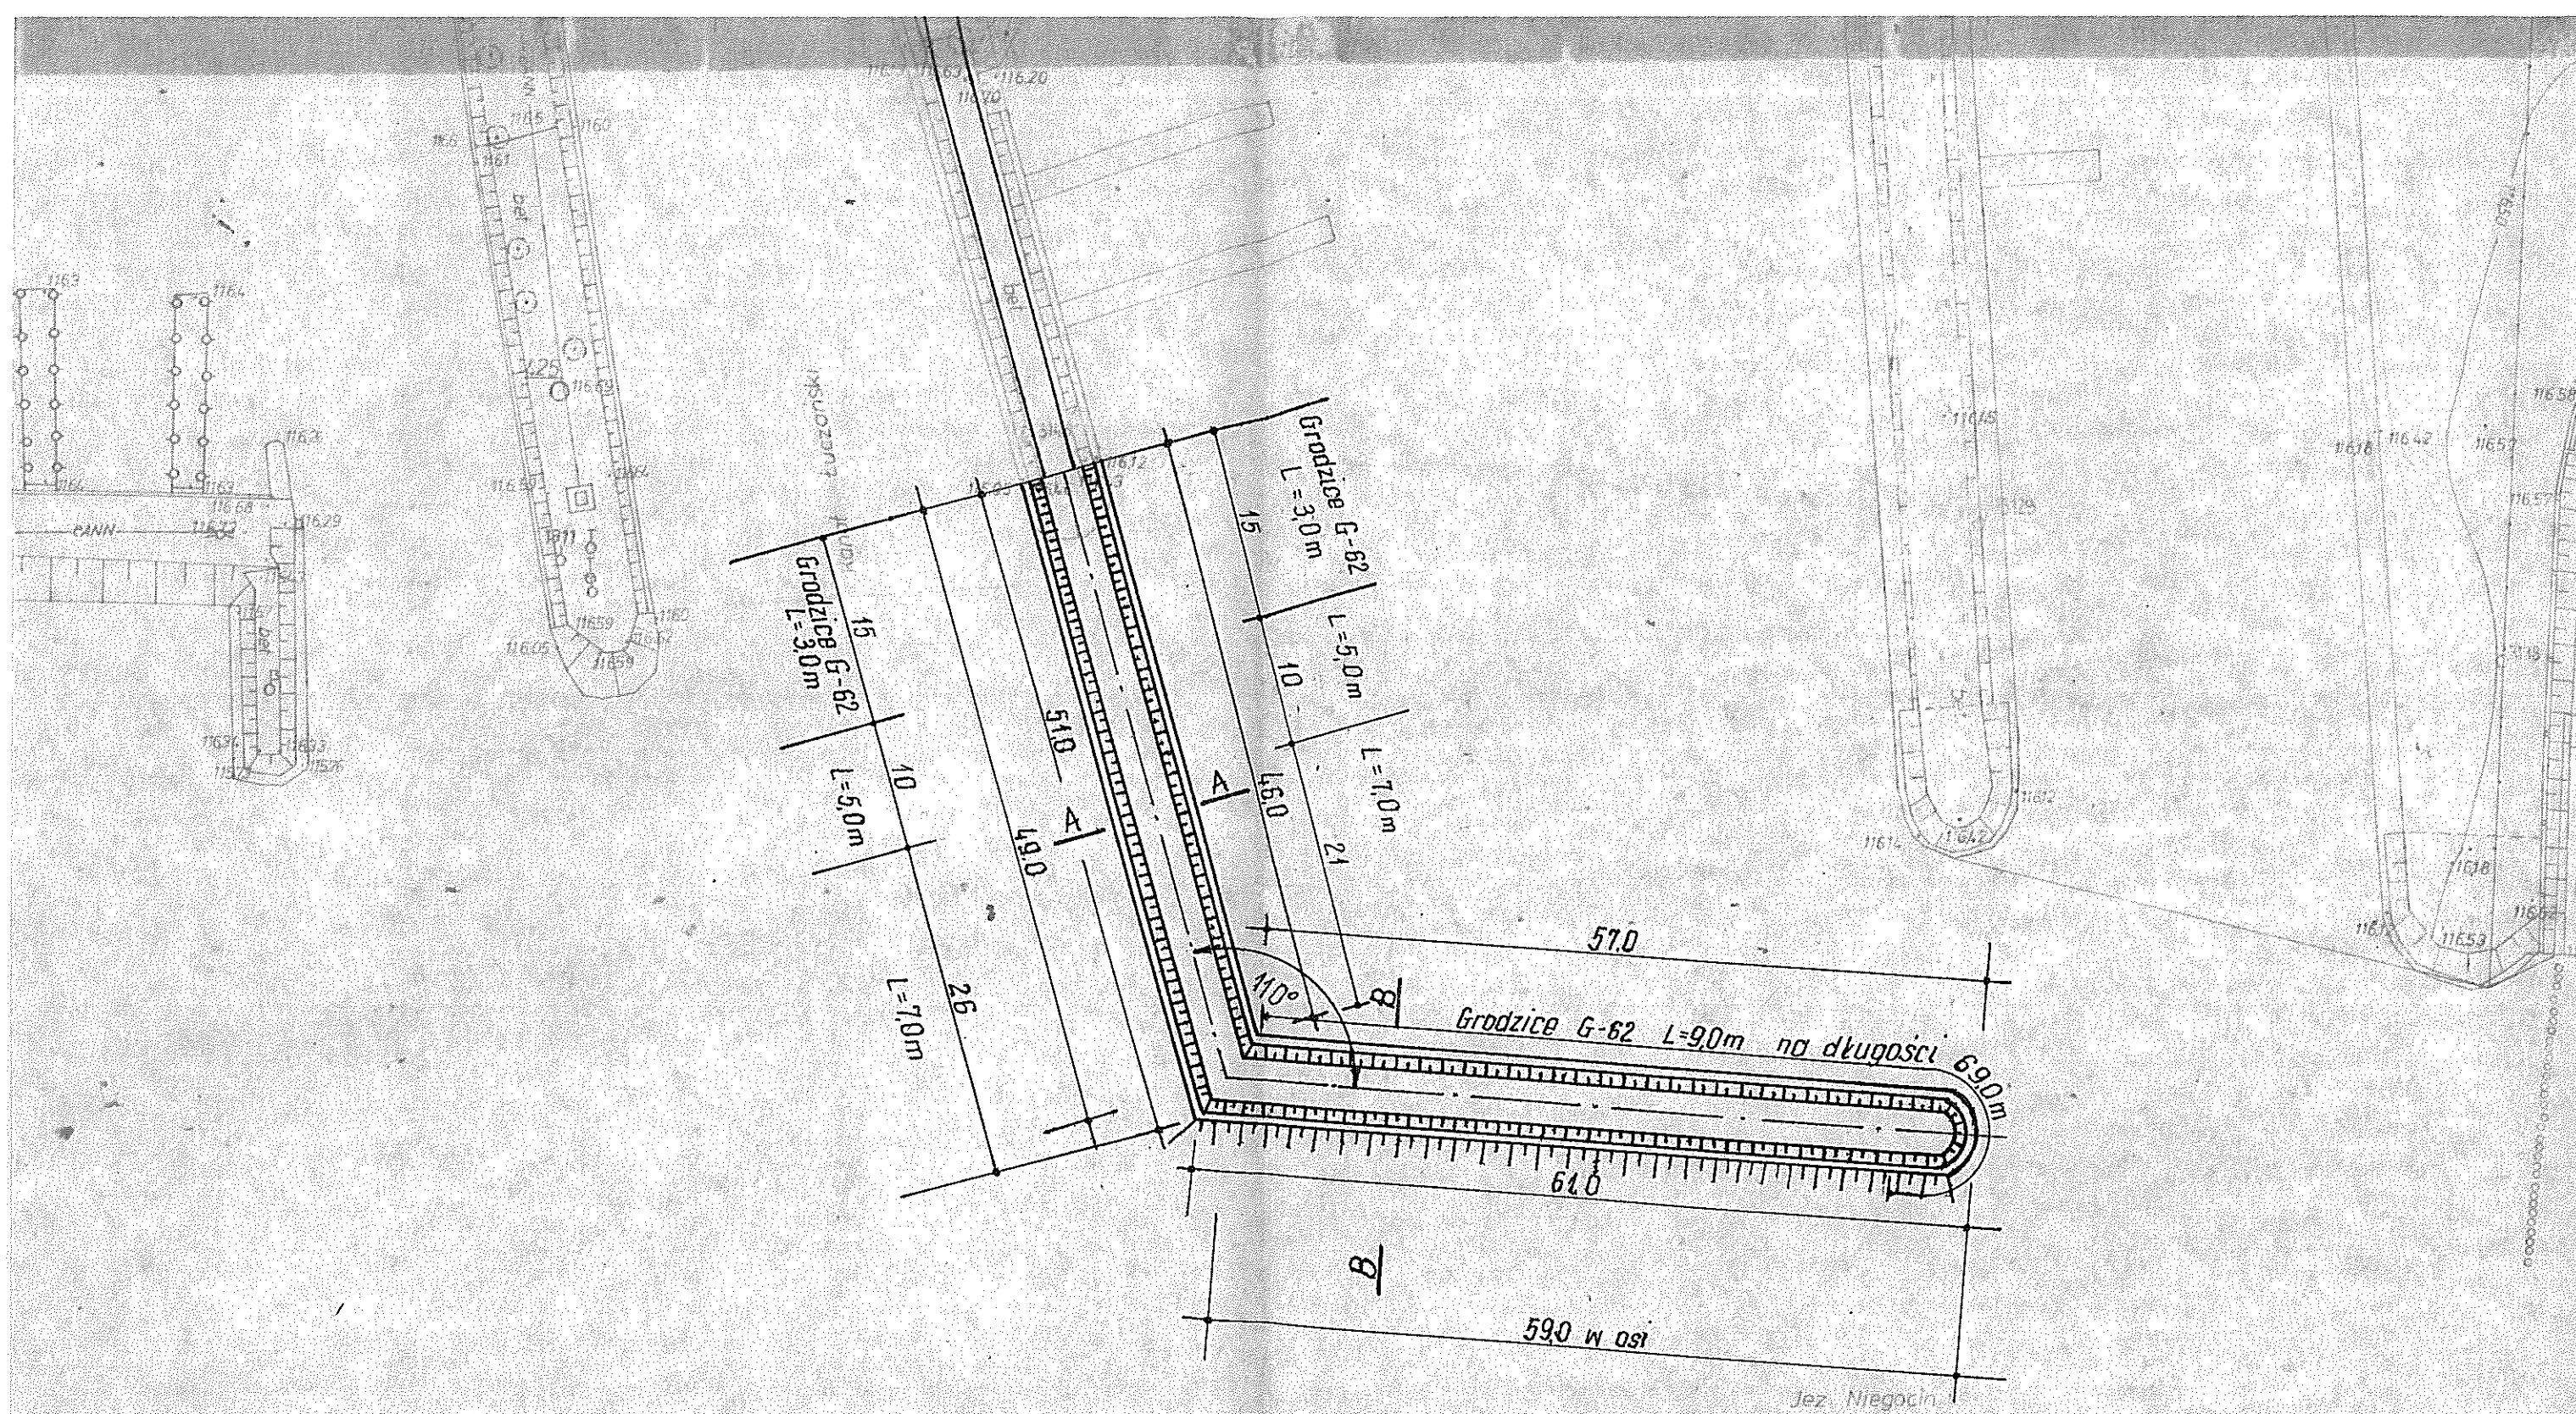

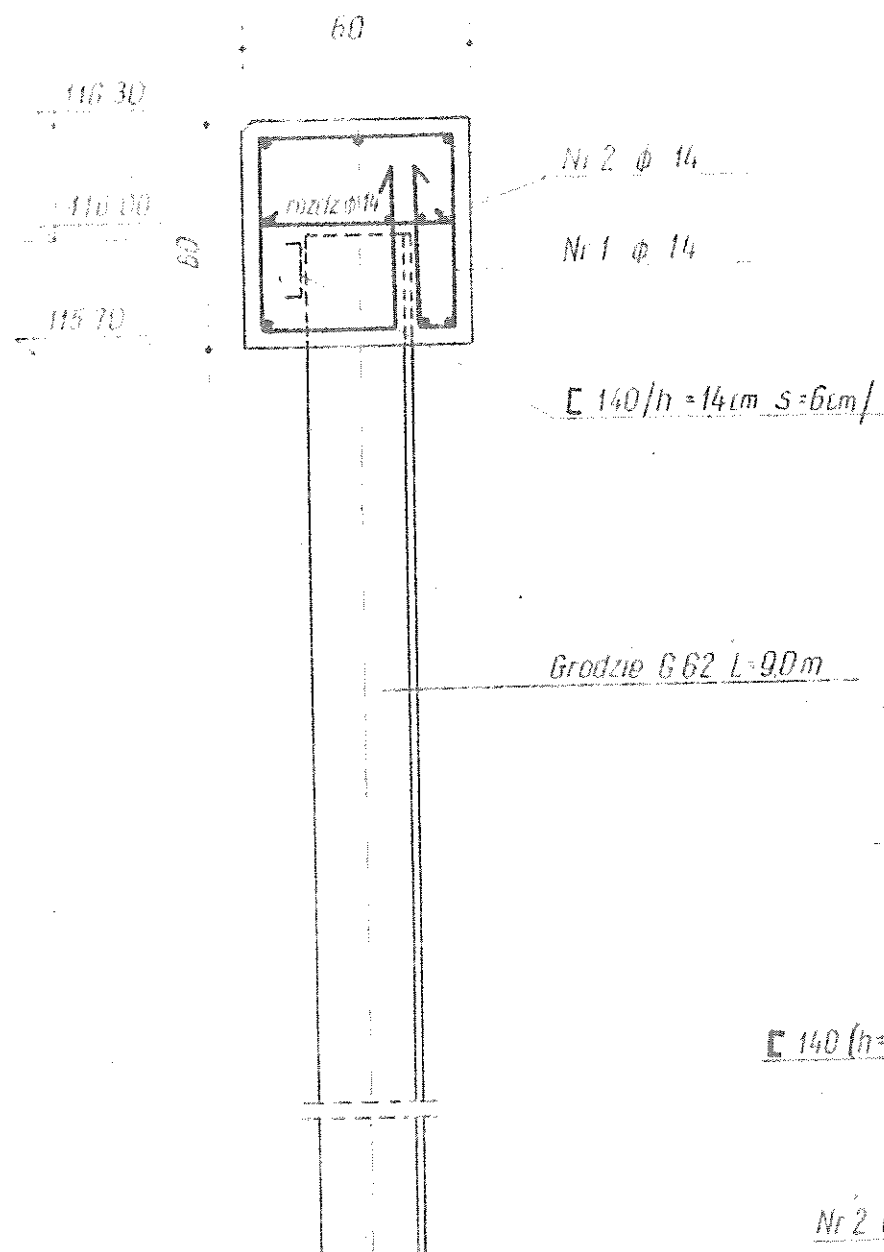

Pręt nr 1 L = 2.92 m

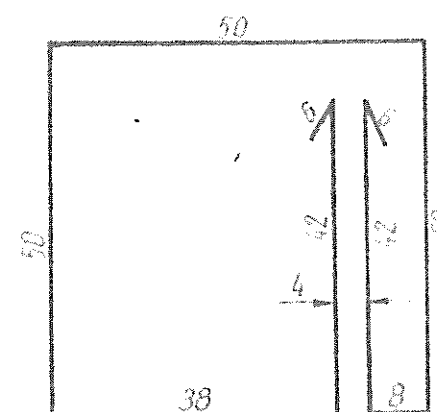


Pręt nr 3 L=0.62



$\angle 140 (h=14\text{cm } s=6\text{cm})$

Nr 2 $\phi 14$

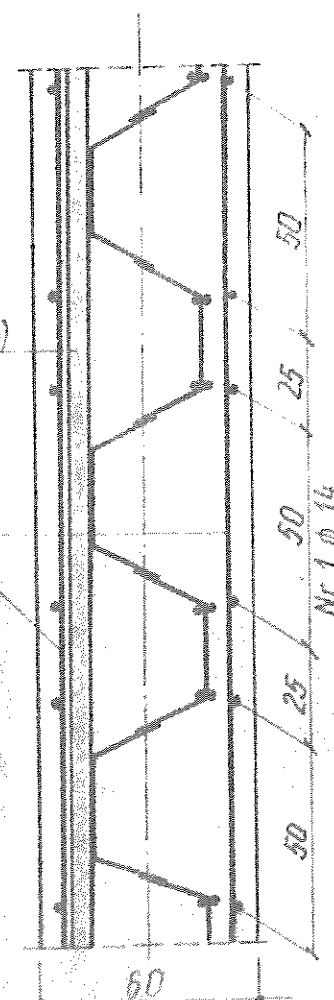

pr
Ciep
Roz

Beton
strefa
na d

Uwag