


Odcinek ul. 1 Maja i ul. Wodociągowej
skala 1:500

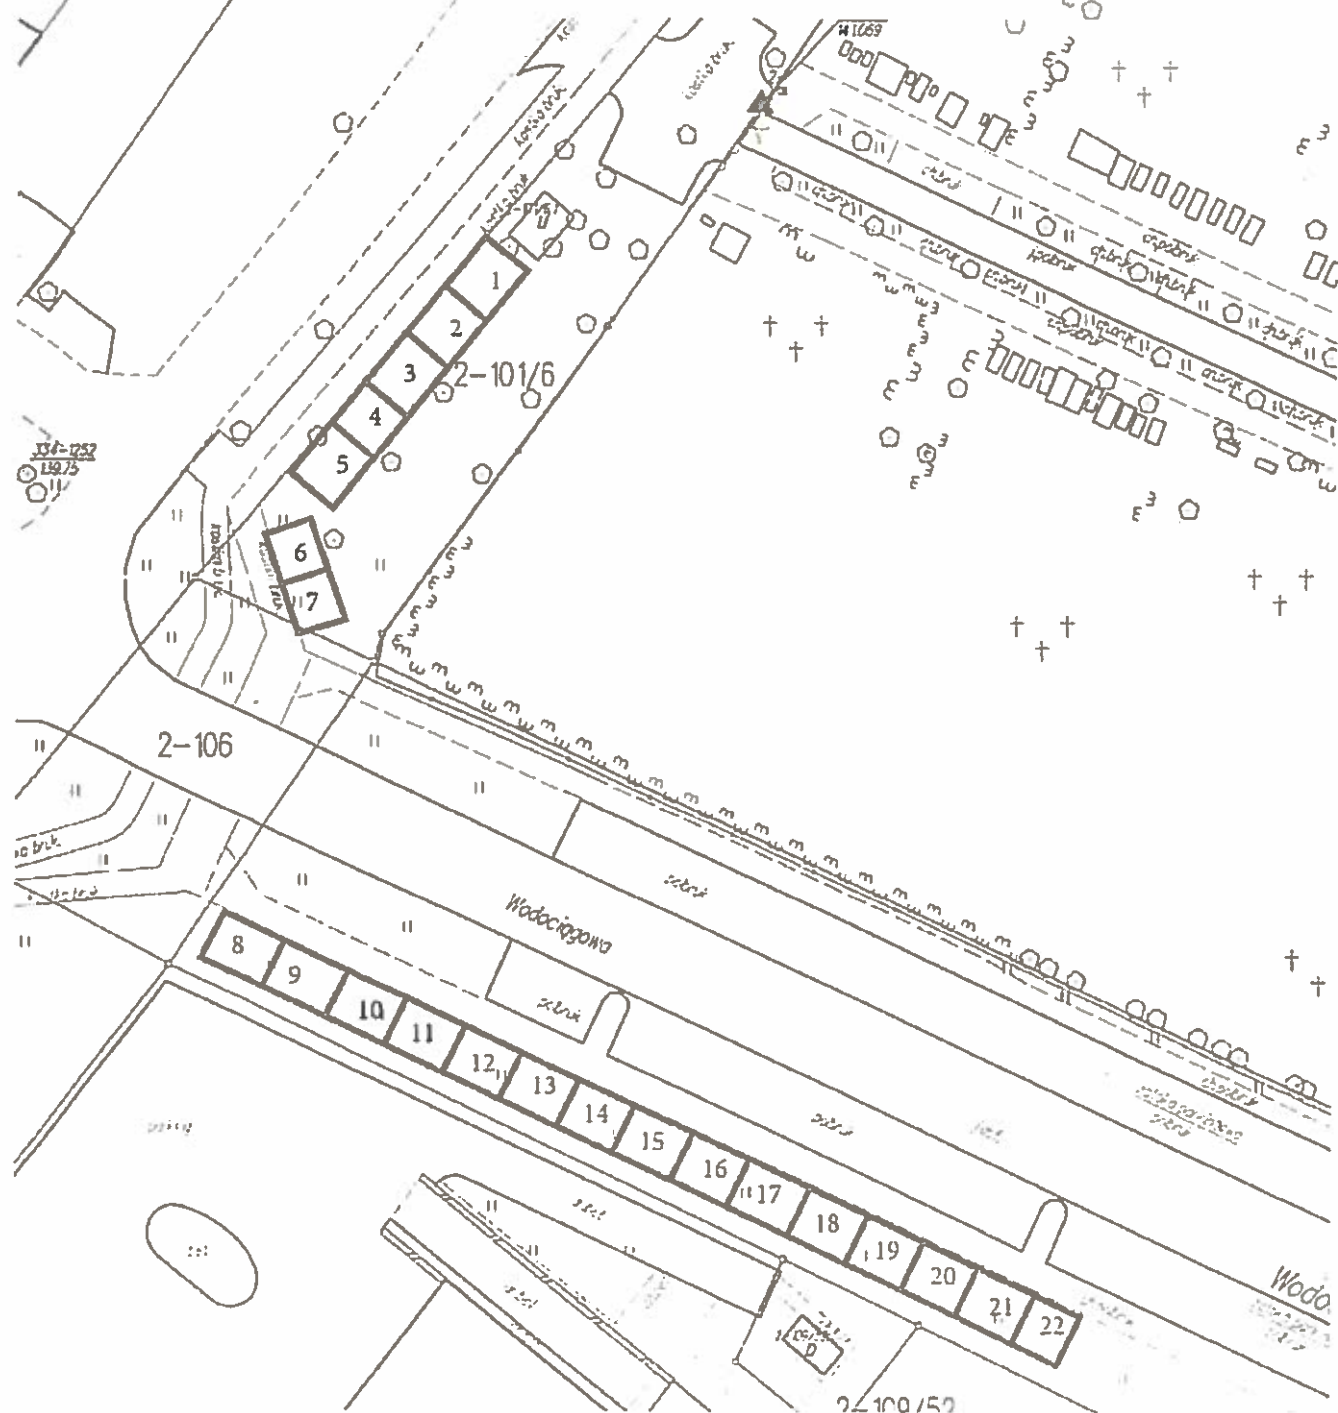

BURMISTRZ
Miasta Grzycka
Wojciech Karol Maszkiewicz