





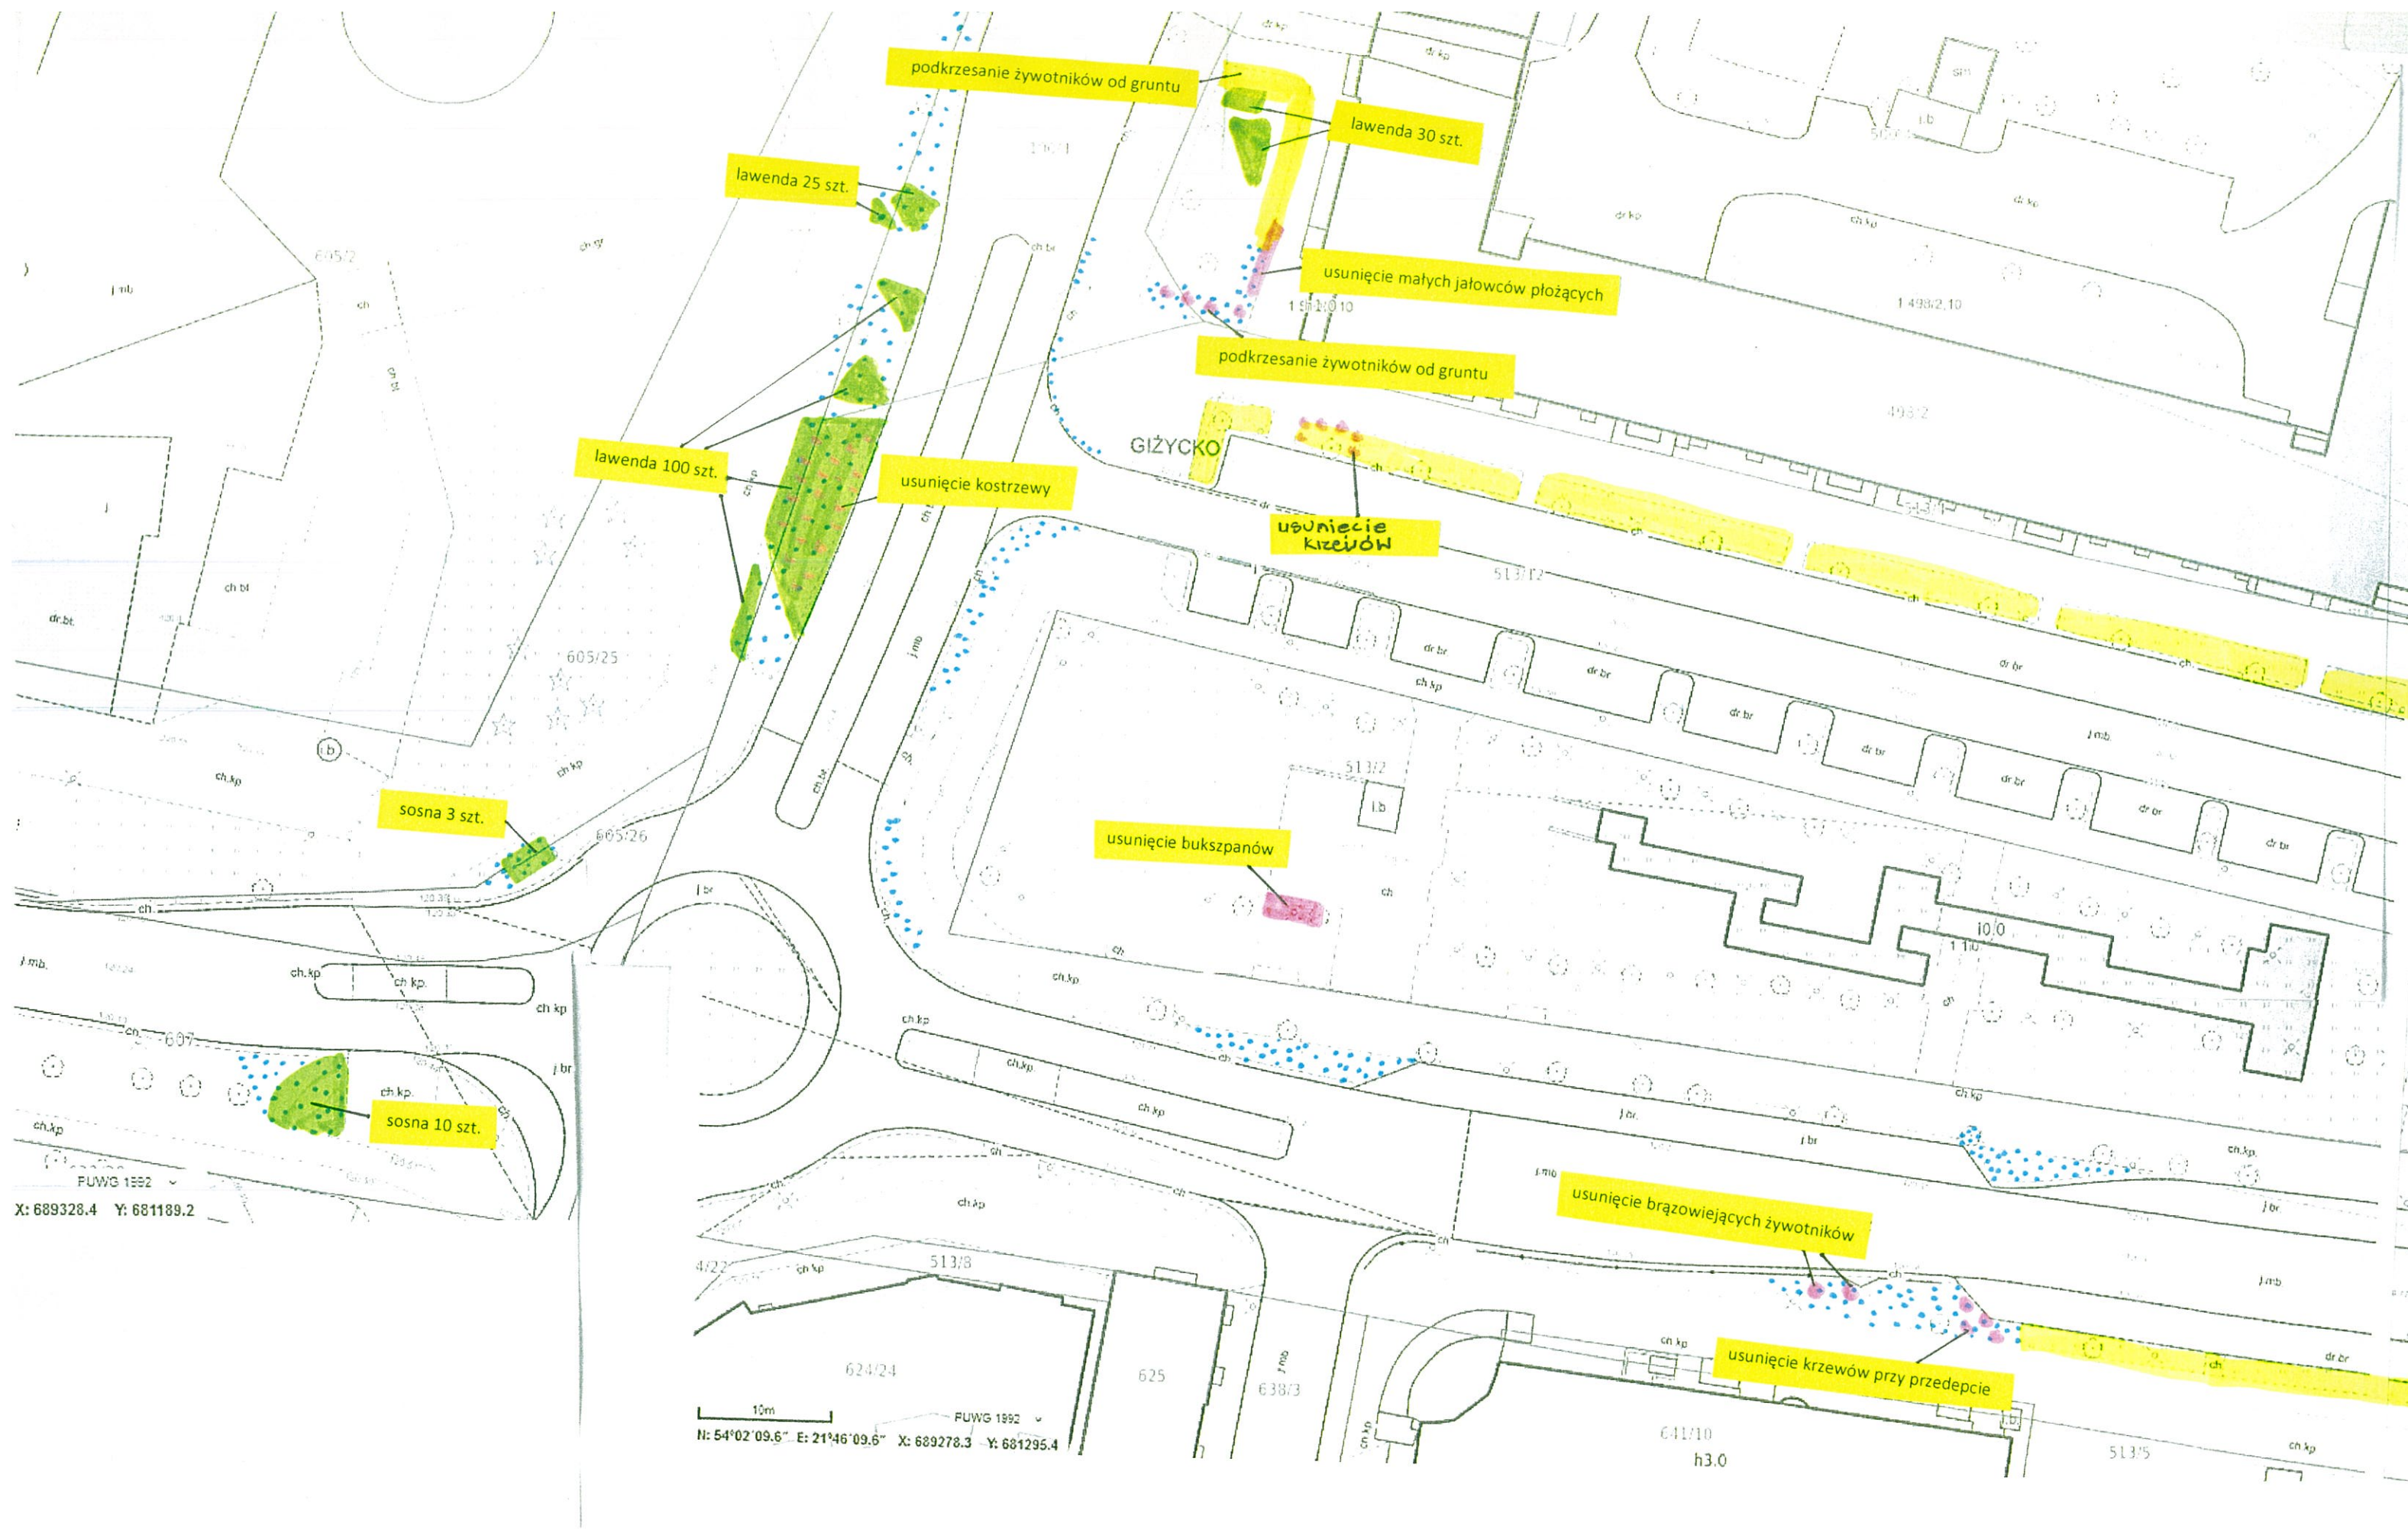

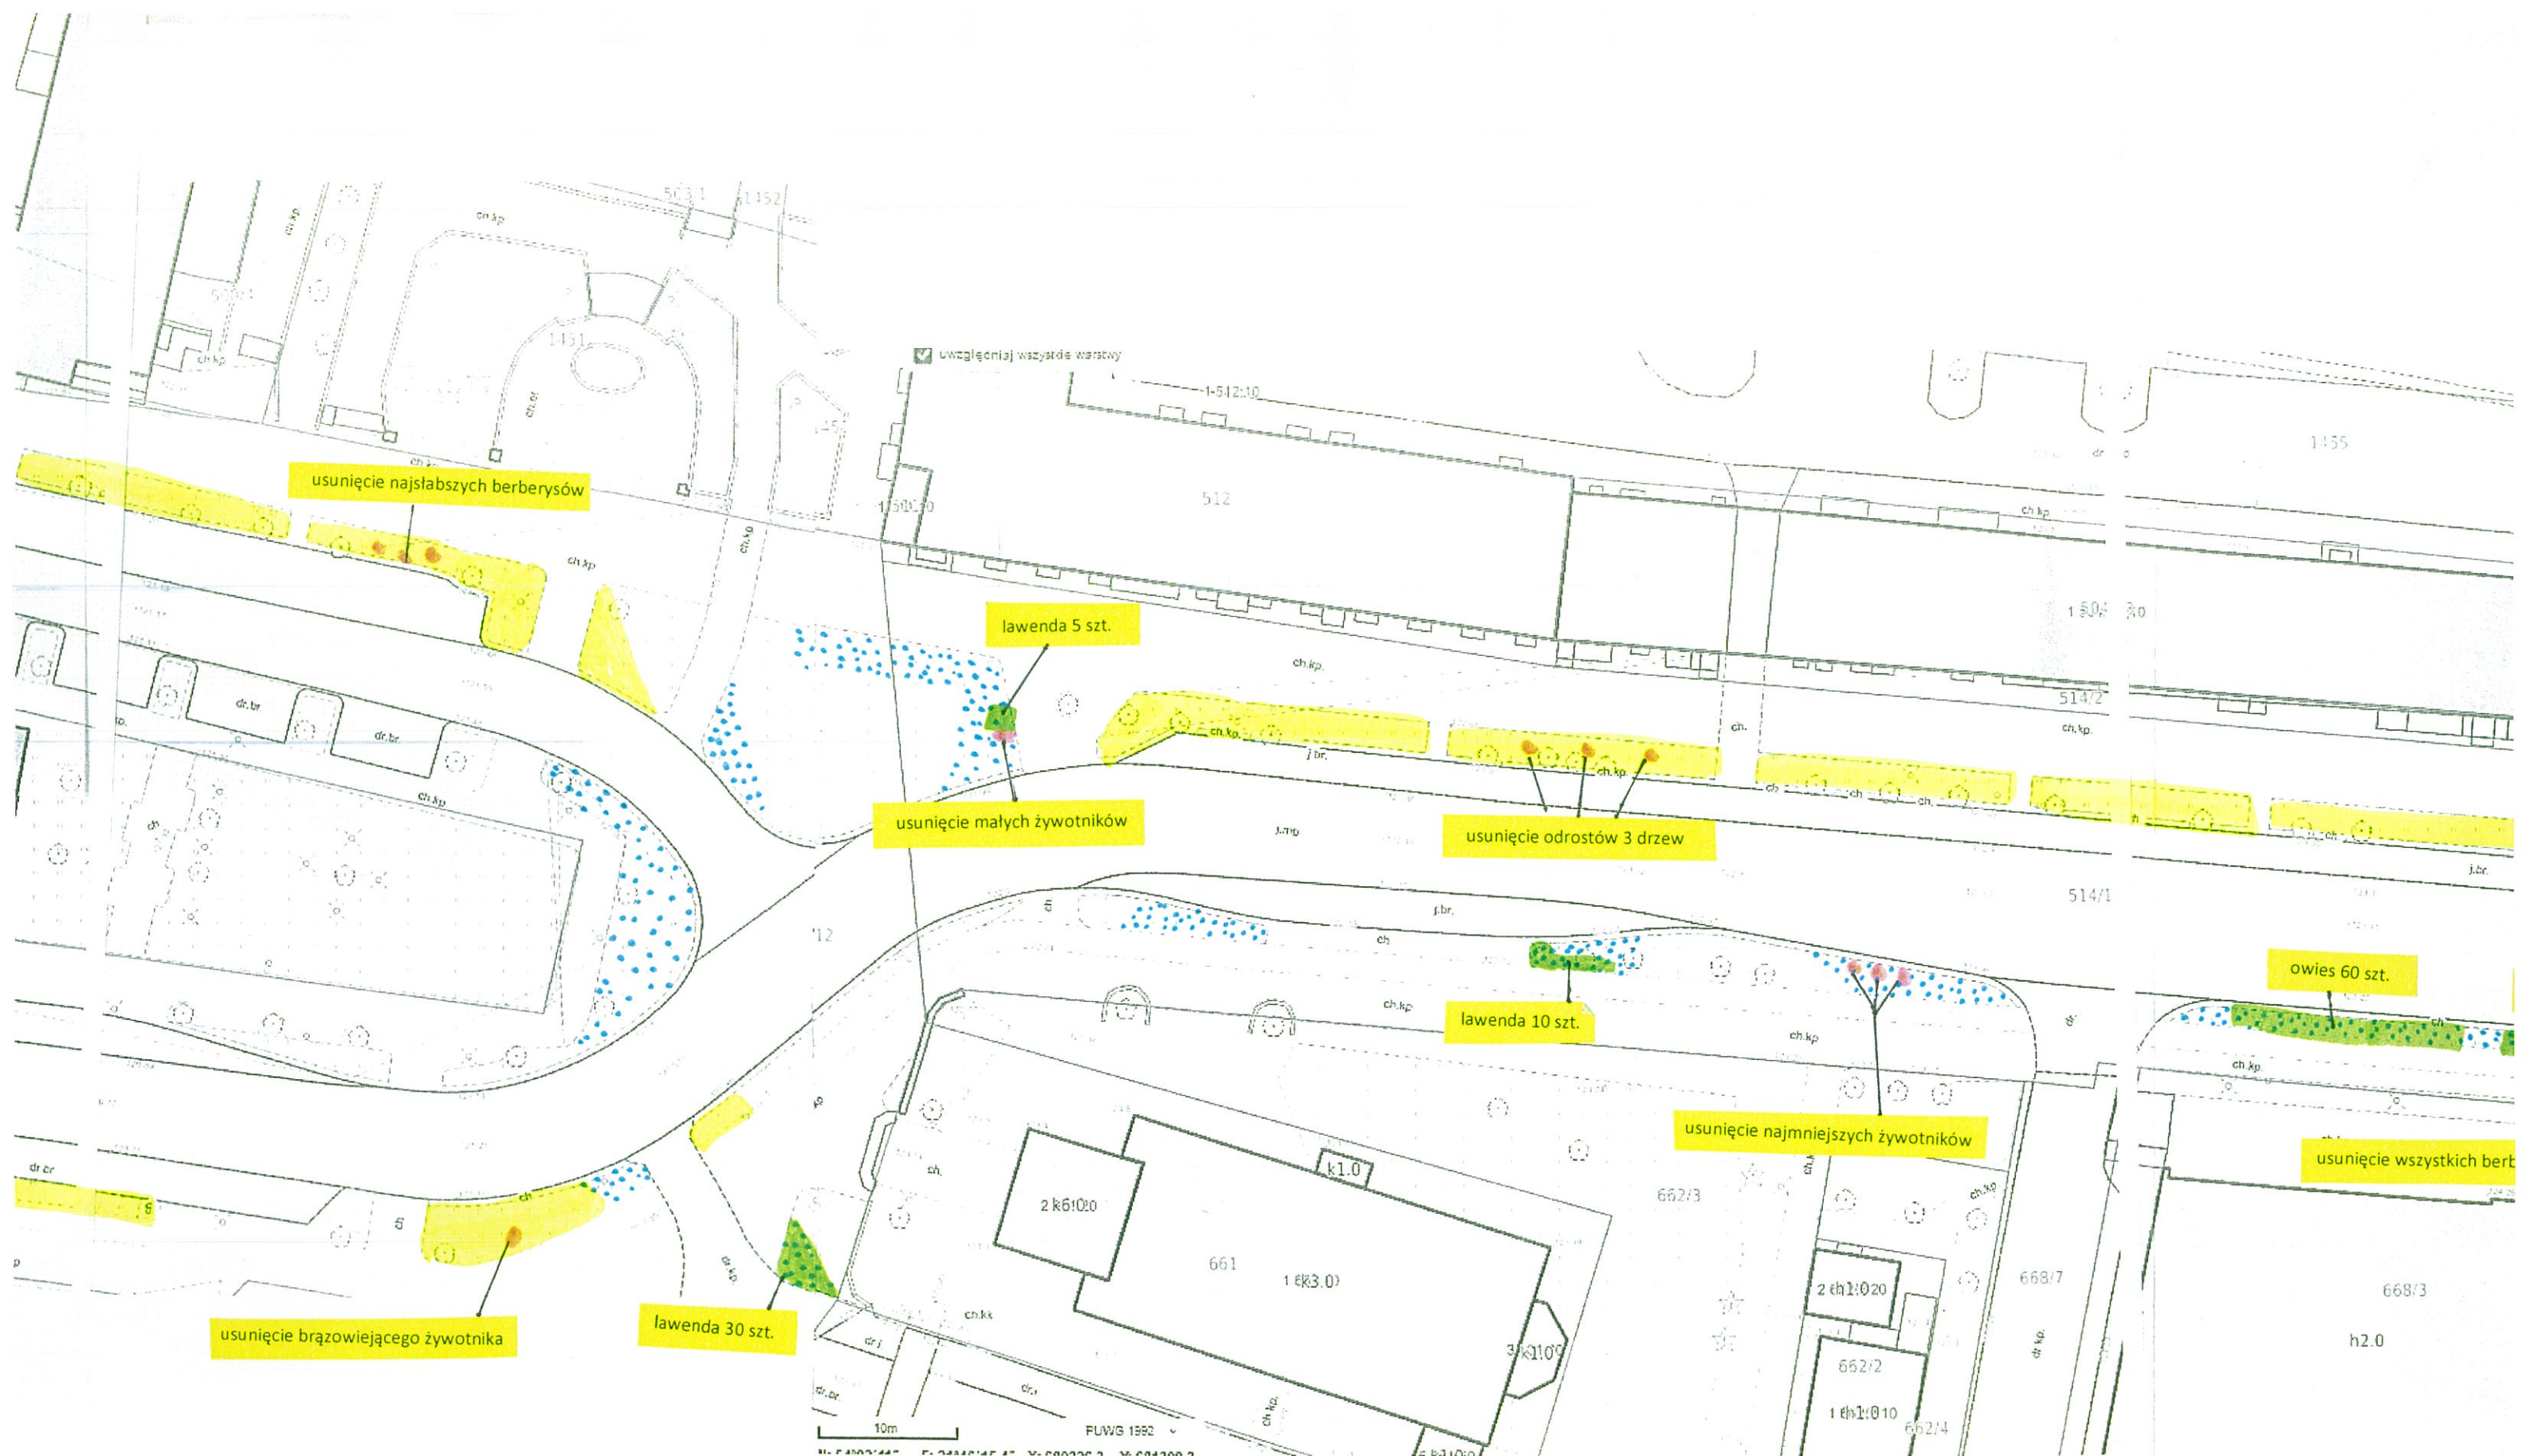

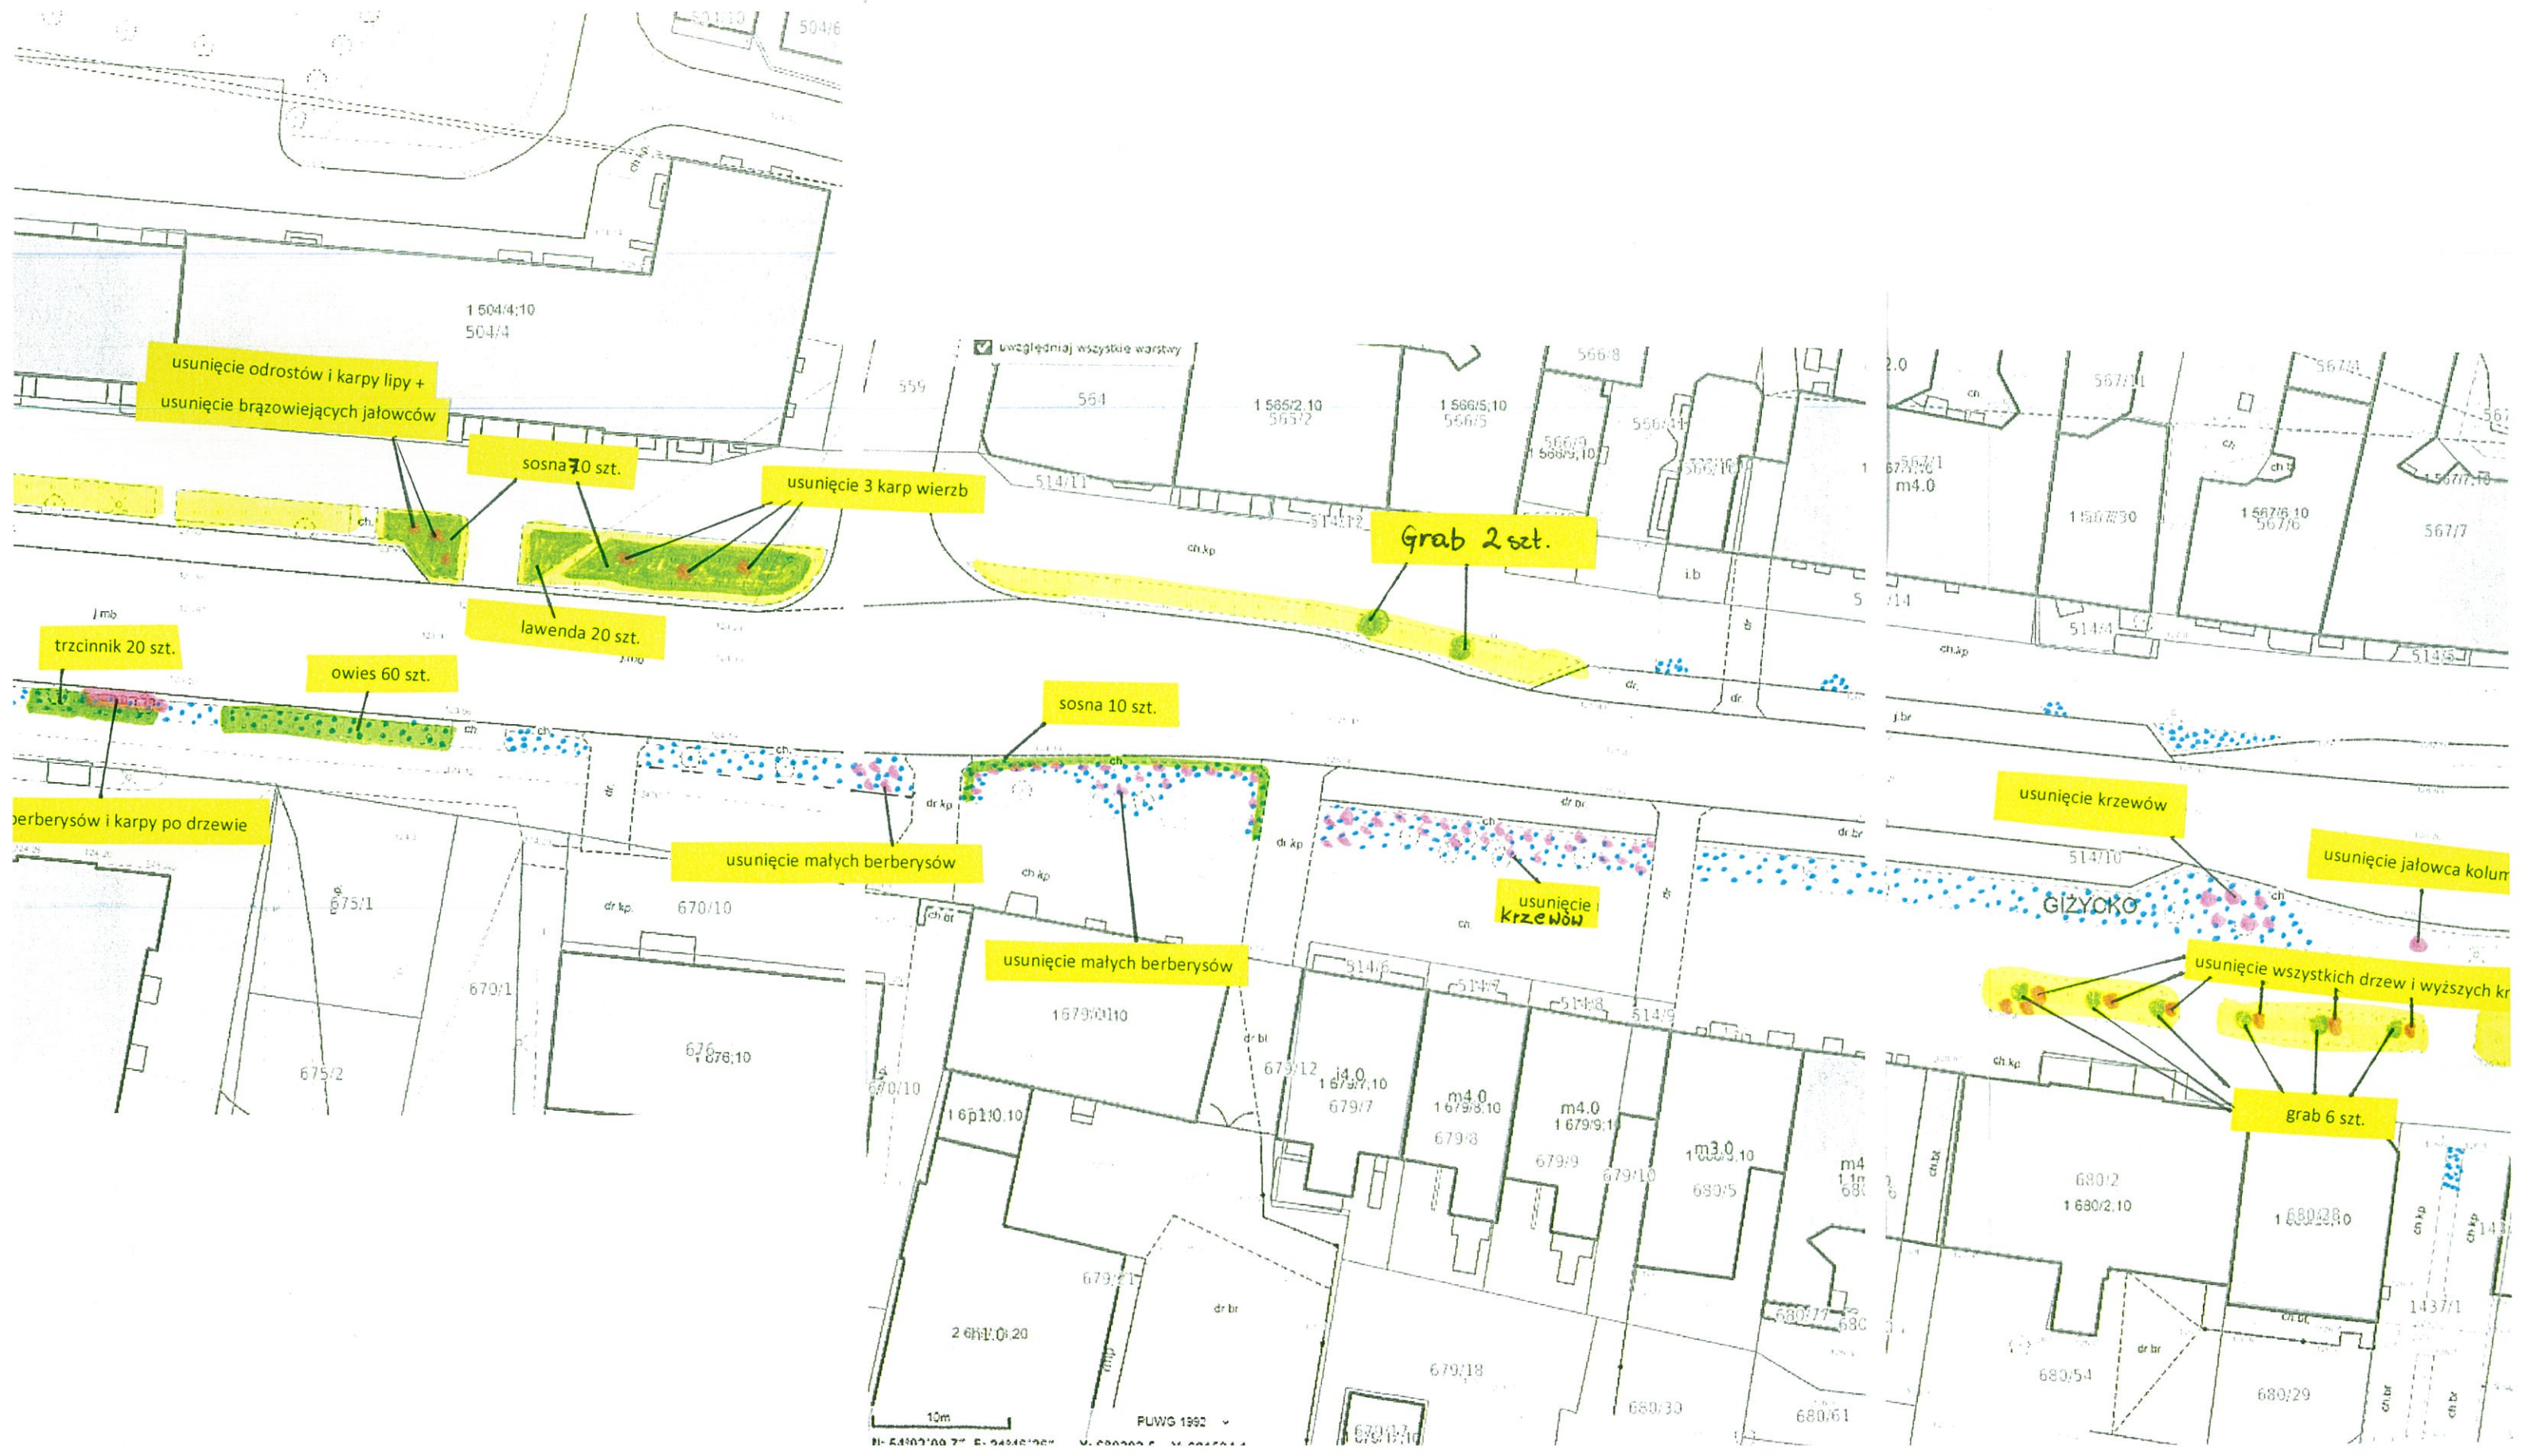

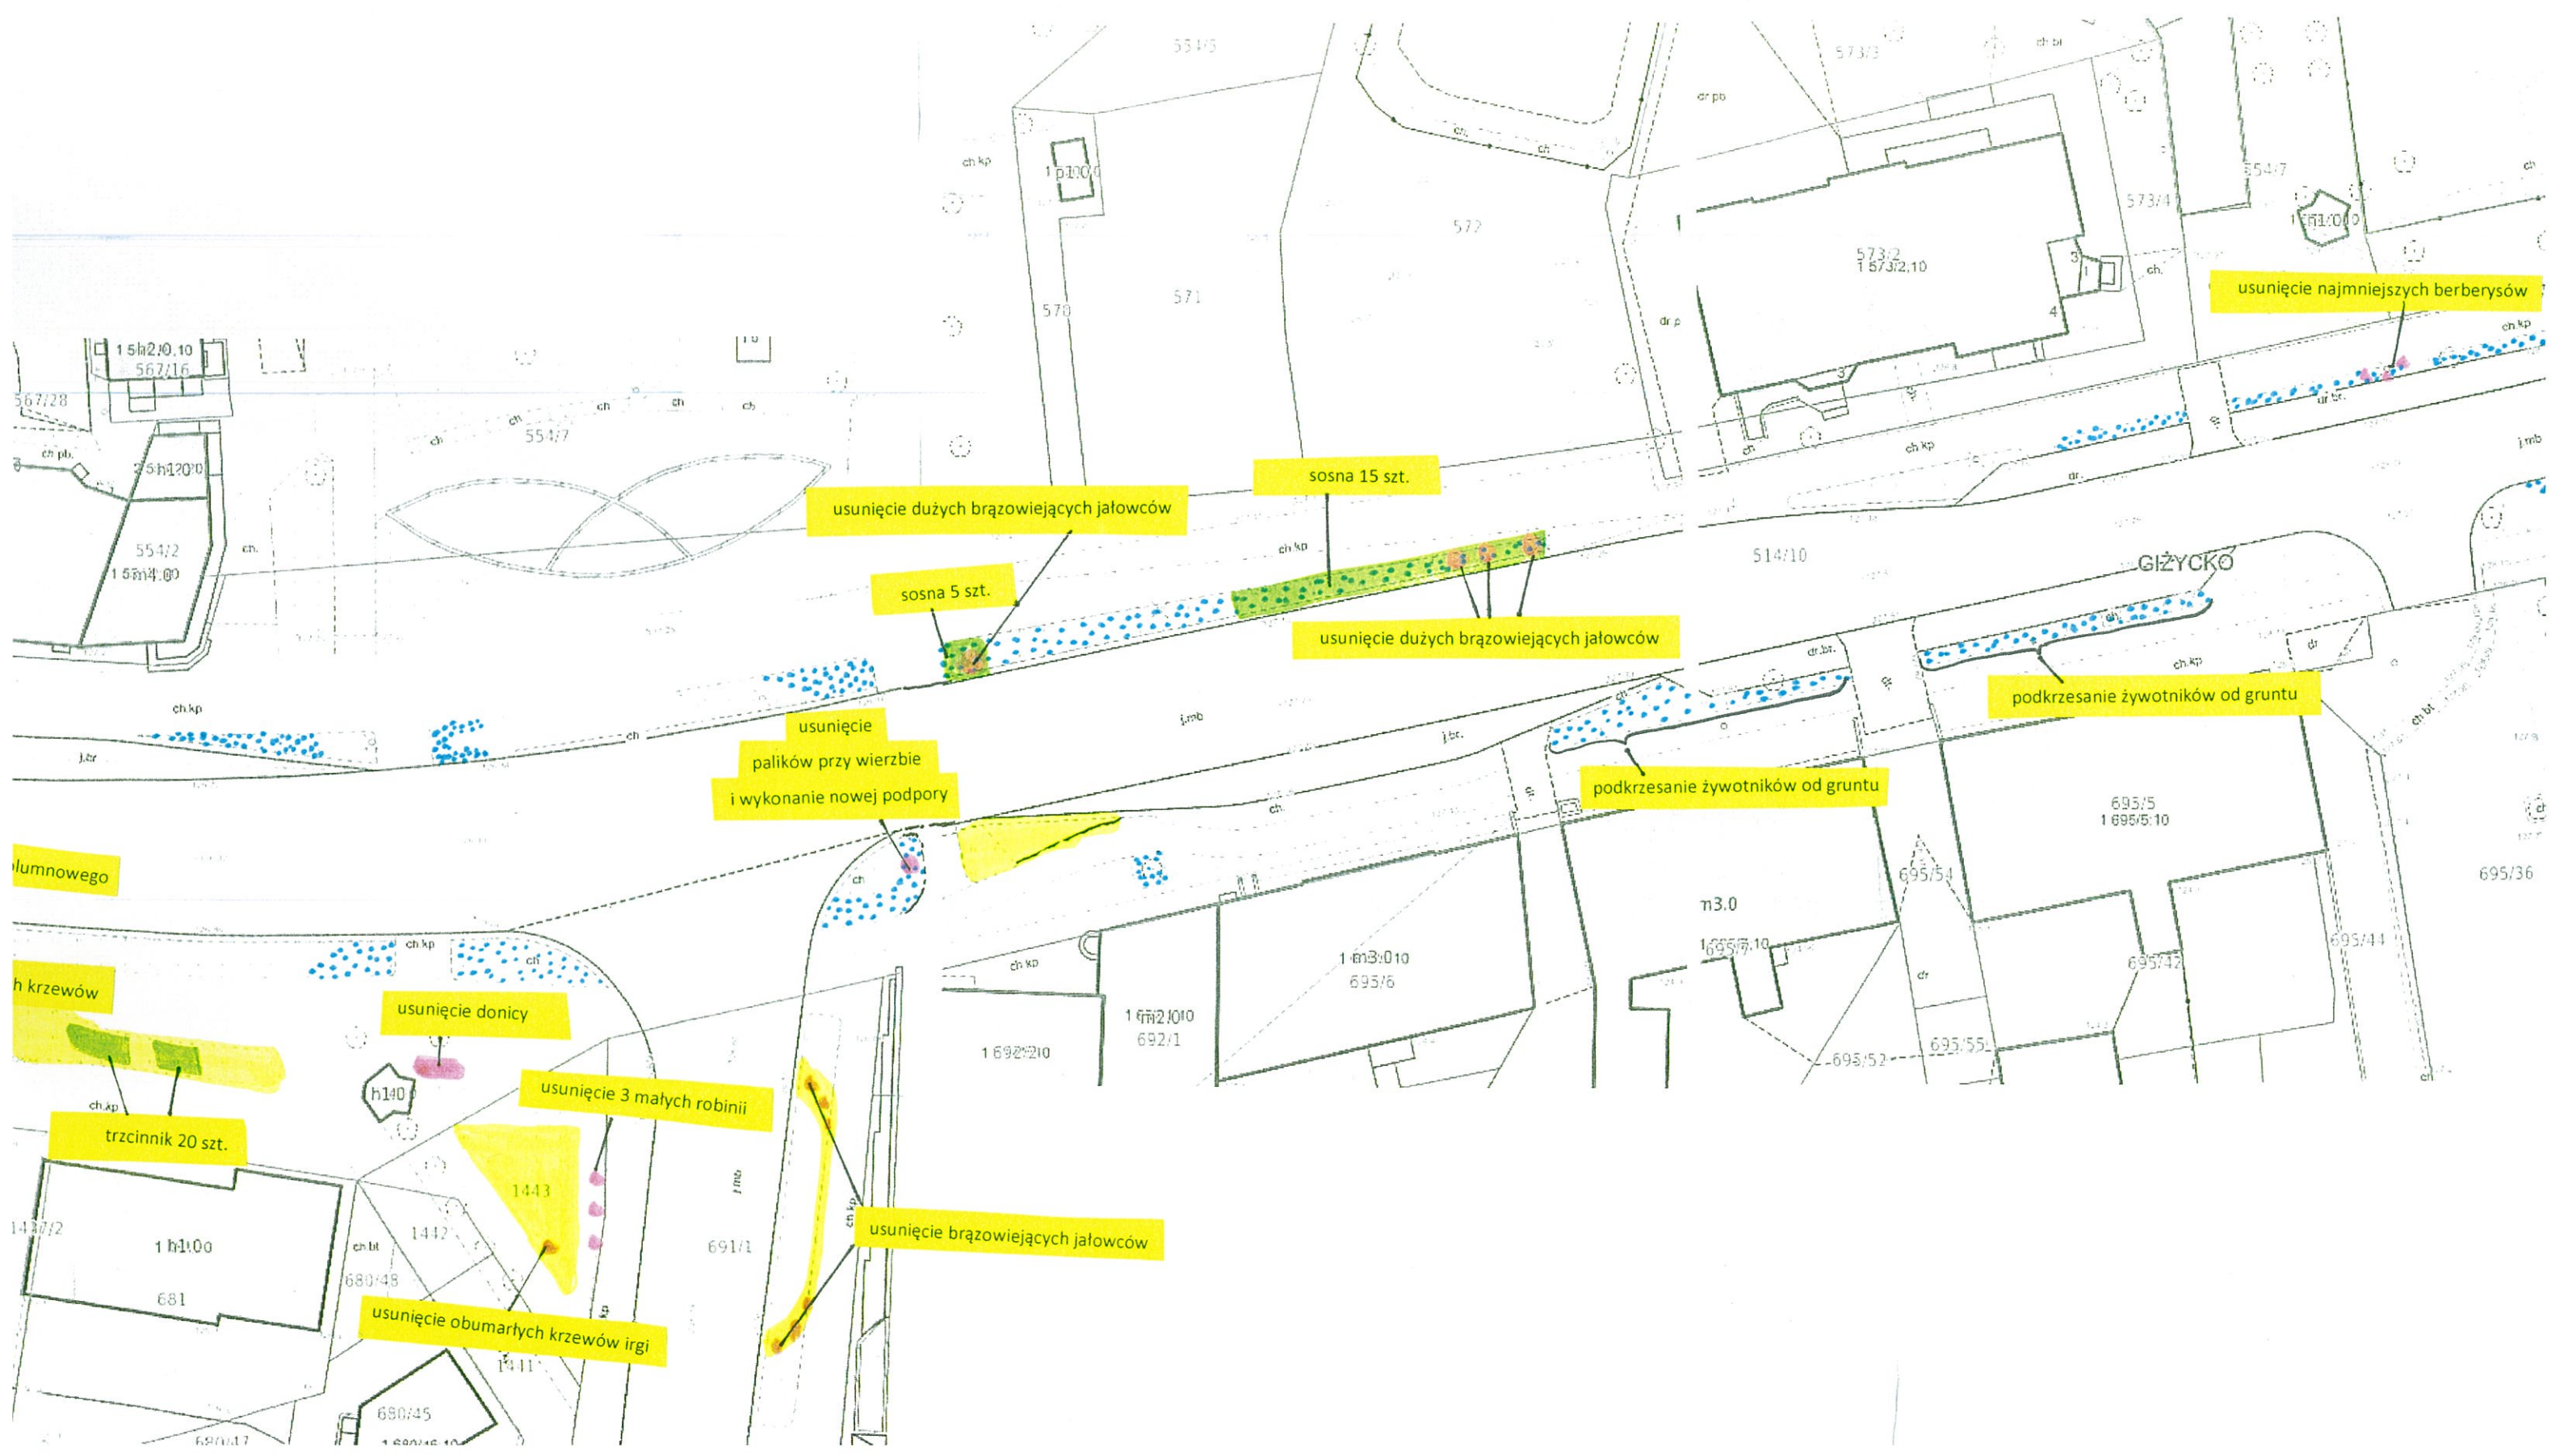

DERNIZACJI ZIELENI WZDŁUŻ ULICY WARSZAWSKIEJ W GIŻYCKU

Legenda:

-  - DOSADZENIE ROŚLIN
-  - USUNIĘCIE ROŚLIN
-  - DOSYPANIE ŻWIRU
-  - OCZYSZCZENIE ŻWIRU ISTNIEJĄCEGO

SPIS ROŚLIN

- NOWE NASADZENIA:

L.p.	Nazwa polska	Nazwa łacińska	Ilość sztuk	Wysokość sadzonki/ wielkość pojemnika
1.	lawenda wąskolistna	<i>Lavandula angustifolia</i>	210	10-30 cm/P11-C2
2.	sosna górska 'Pumilio'	<i>Pinus mugo</i> 'Pumilio'	100	15-20 cm/C2
3.	owies wieczniezielony	<i>Helictotrichon sempervirens</i>	120	20-30 cm/P11-C2
4.	trzcinnik ostrokwiatowy 'Karl Foester'	<i>Calamagrostis acutiflora</i> 'Karl Foester'	40	20-50 cm/P11-C2
5.	grab pospolicie 'Frans Fontaine'	<i>Carpinus betulus</i> 'Frans Fontaine'	8	150-200 cm

