ZAŁĄCZNIK NR 1

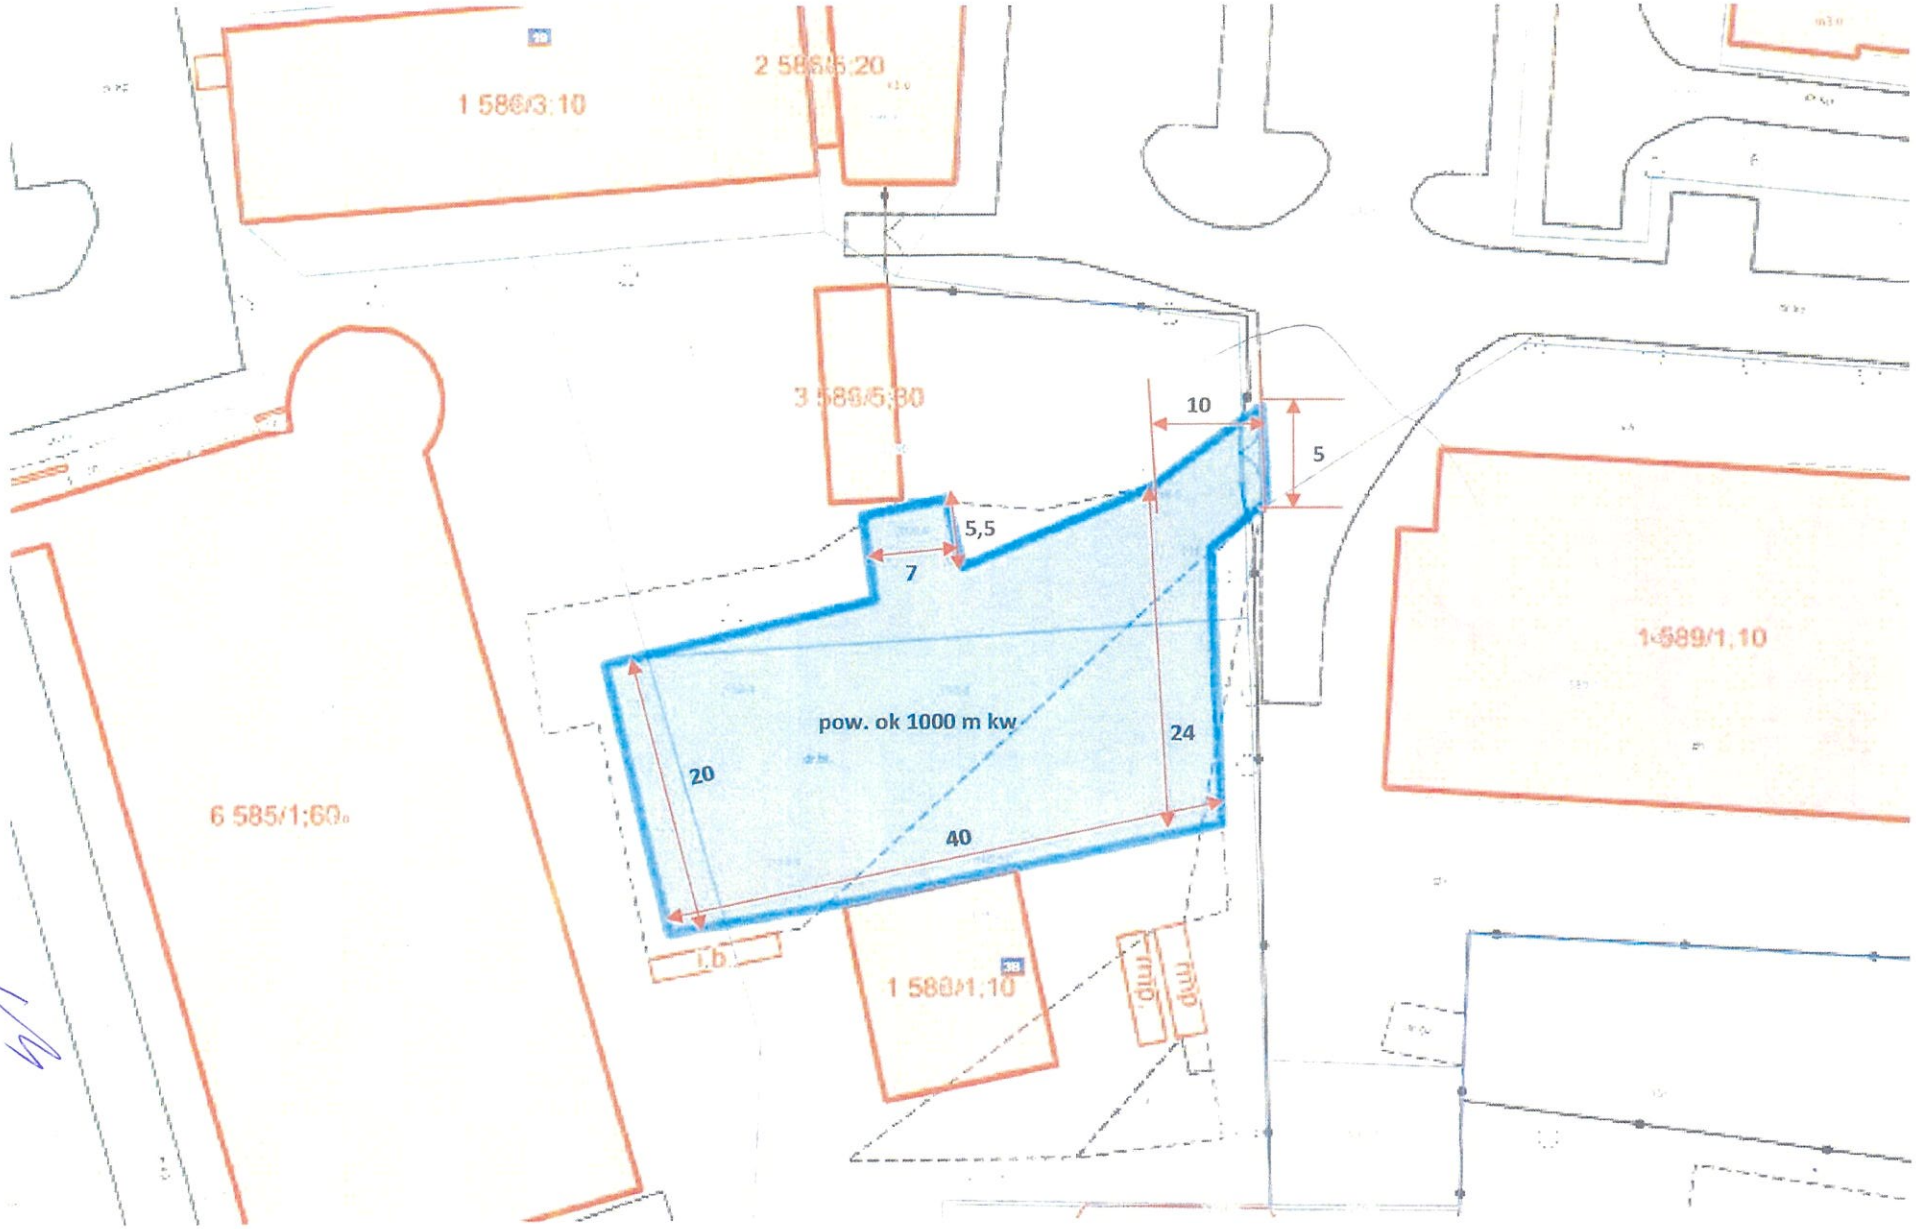
1 586/3;10
2 586/5;20
3 589/5;30
6 585/1;60
1 589/1,10
1 588/1,10
pow. ok 1000 m kw
10
5
5,5
7
20
24
40