


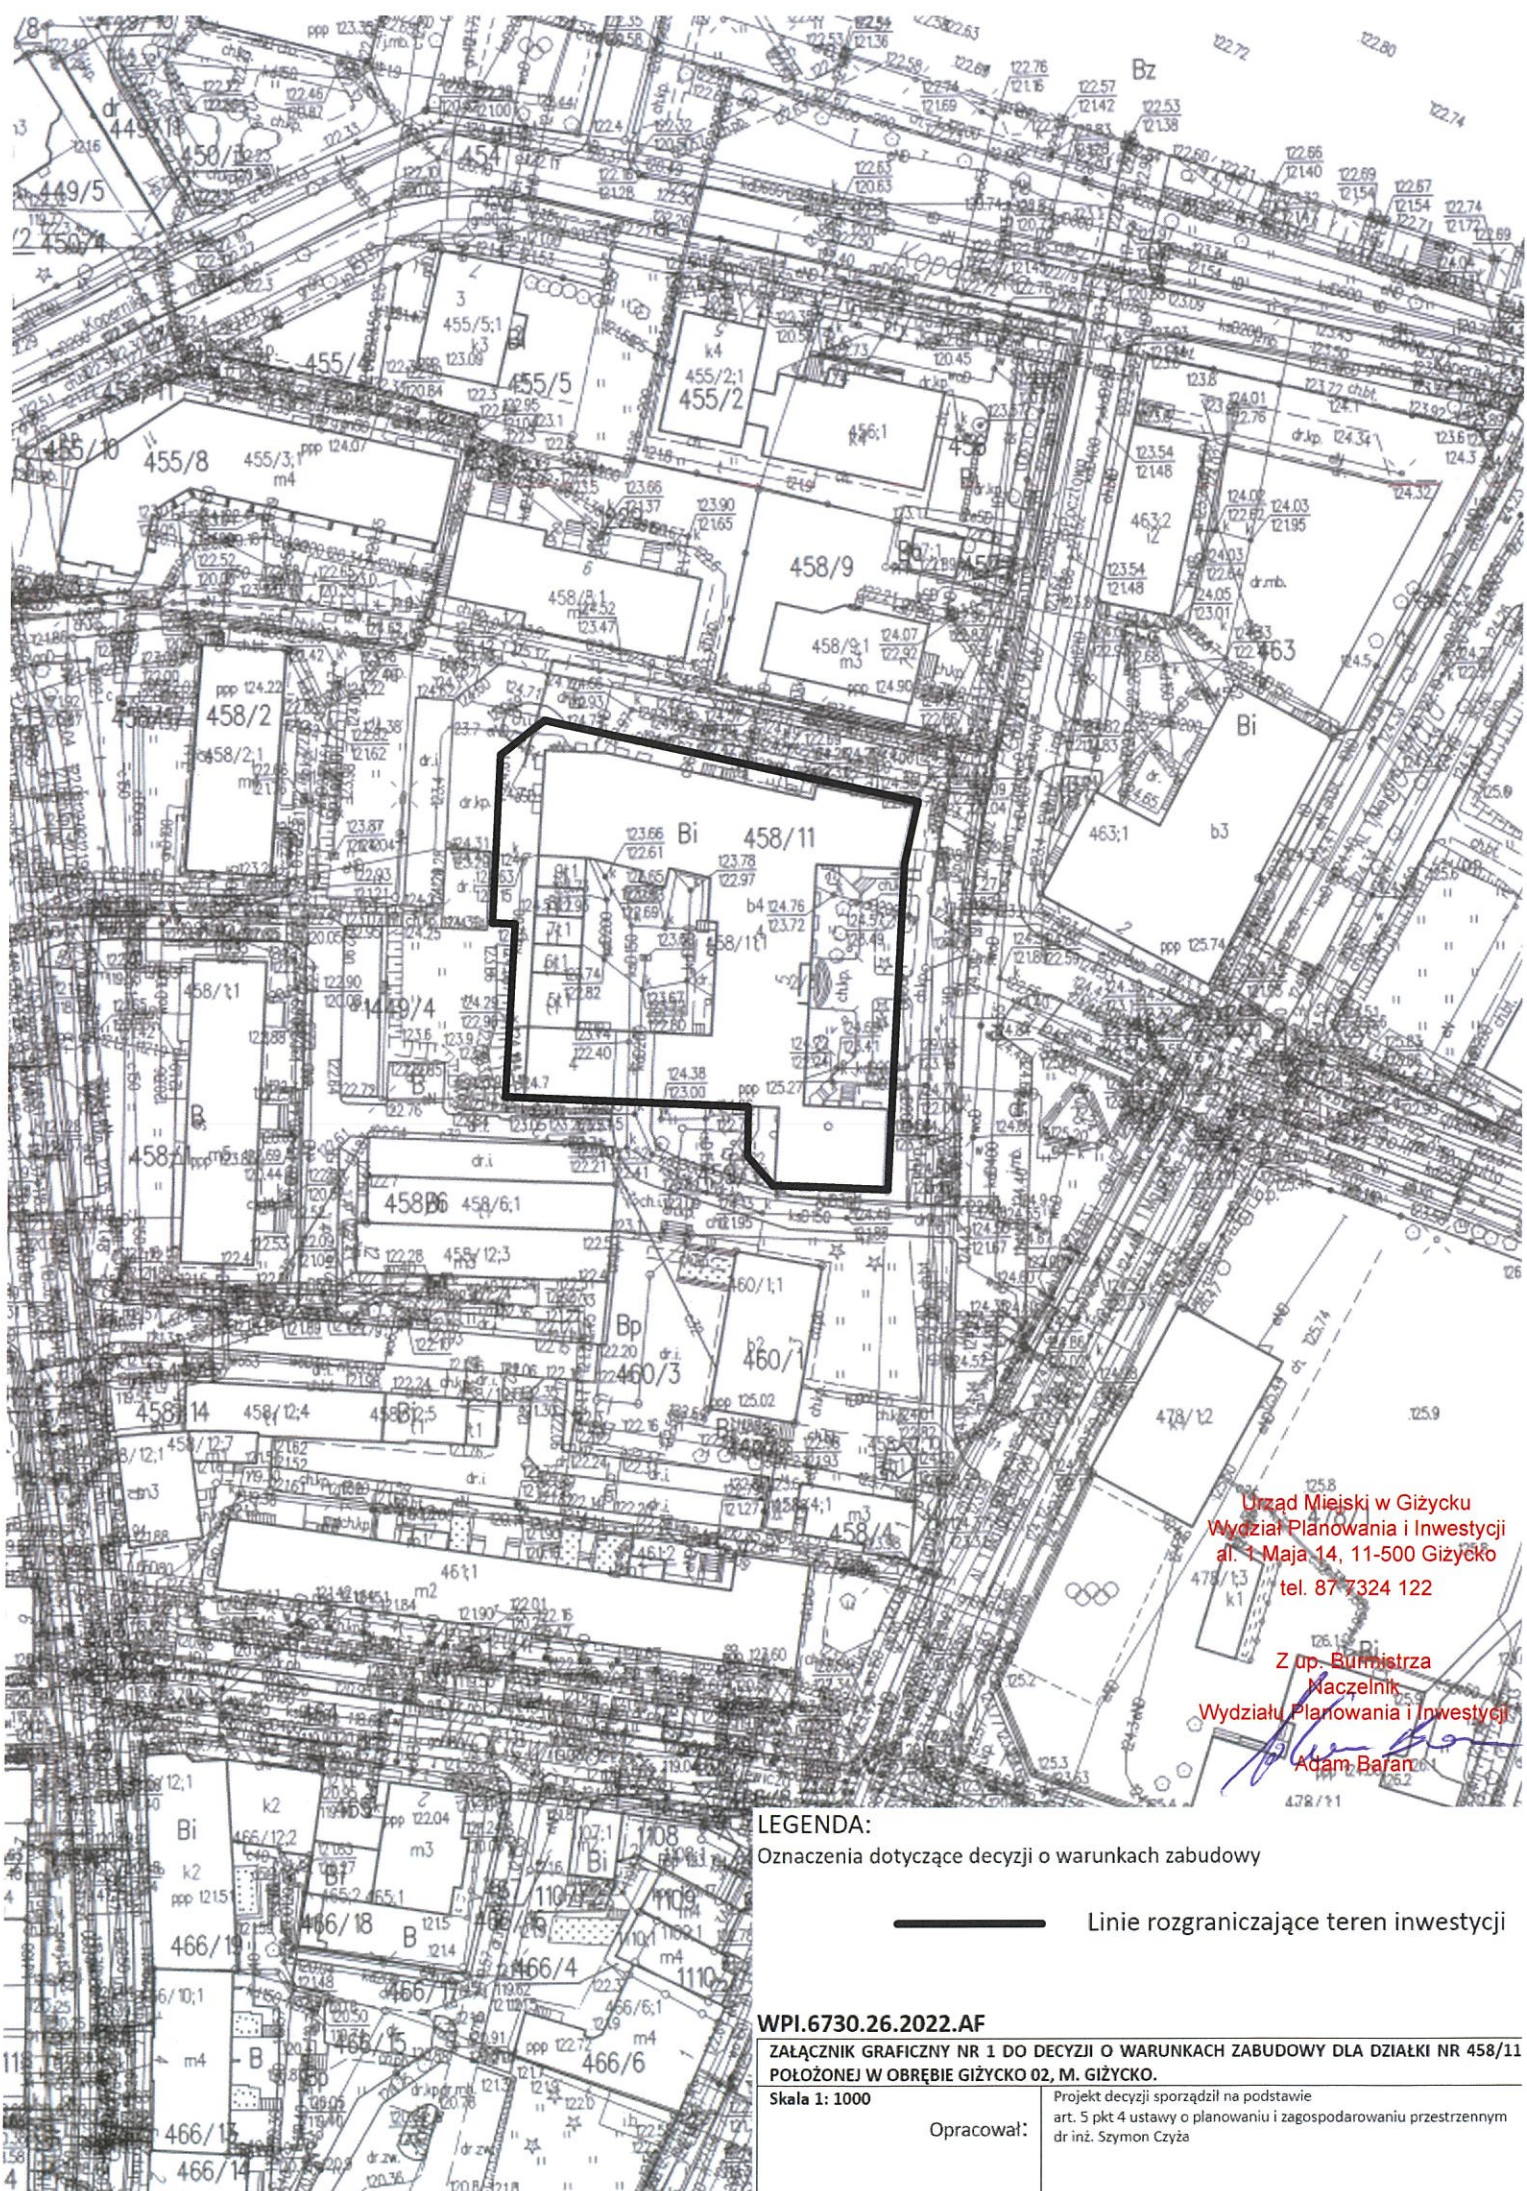

Urząd Miejski w Giżycku
Wydział Planowania i Inwestycji
al. 1 Maja 14, 11-500 Giżycko
tel. 87 7324 122

Z up. Burmistrza
Naczelnik
Wydziału Planowania i Inwestycji
Adam Baran

LEGENDA:

Oznaczenia dotyczące decyzji o warunkach zabudowy

Linie rozgraniczające teren inwestycji

WPI.6730.26.2022.AF

ZAŁĄCZNIK GRAFICZNY NR 1 DO DECYZJI O WARUNKACH ZABUDOWY DLA DZIAŁKI NR 458/11 POŁOŻONEJ W OBRĘBIE GIŻYCKO 02, M. GIŻYCKO.

Skala 1: 1000

Opracował:

Projekt decyzji sporządził na podstawie art. 5 pkt 4 ustawy o planowaniu i zagospodarowaniu przestrzennym dr inż. Szymon Czyża