


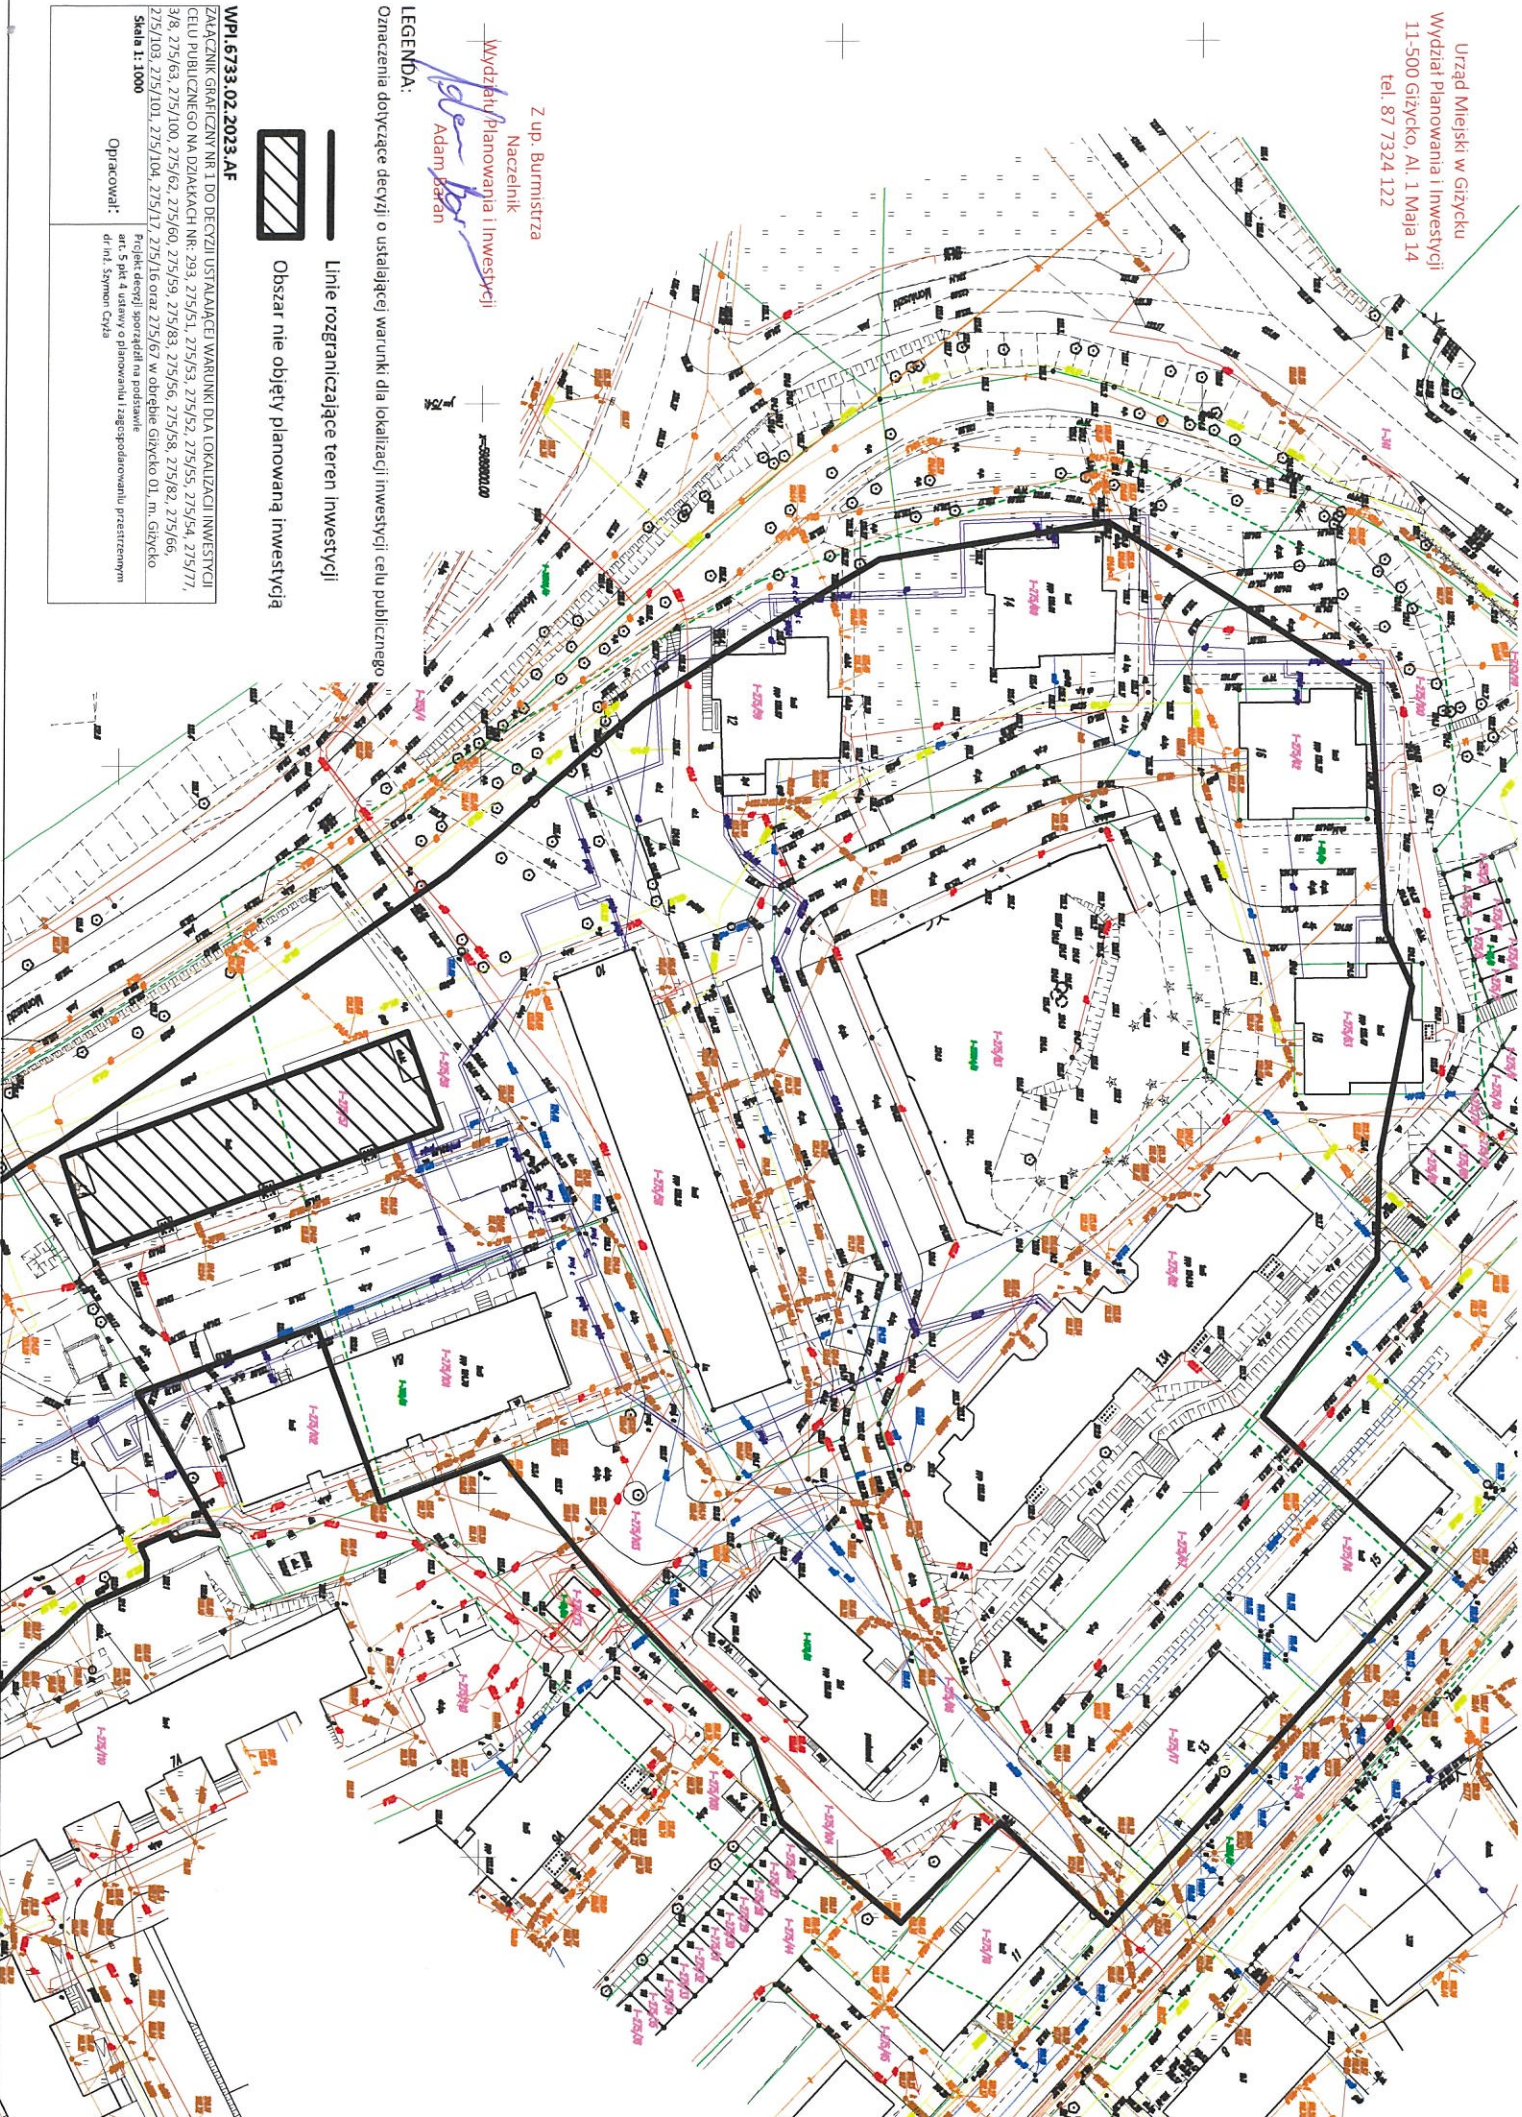

Z up. Burmistrza

Naczelnik

Wydział Planowania i Inwestycji

Adam Baran

LEGENDA:

Oznaczenia dotyczące decyzji o ustalającej warunki dla lokalizacji inwestycji celu publicznego

Linie rozgraniczające teren inwestycji



Obszar nie objęty planowaną inwestycją

WPI.6733.02.2023.AF

ZACZĄTEK GRAFICZNY NR.1 DO DECYZJI USTALAJĄCEJ WARUNKI DLA LOKALIZACJI INWESTYCJI
CELU PUBLICZNEGO NA DZIAŁKACH NR: 293, 275/51, 275/53, 275/55, 275/54, 275/77,
3/8, 275/63, 275/100, 275/60, 275/62, 275/63, 275/66, 275/68, 275/82, 275/86,
275/103, 275/101, 275/104, 275/112, 275/116 oraz 275/67 w obrębie Giżyckiego OI, m. Giżycko

Skala 1:1000

Opracował:

mgr inż. Szymon Cybulski
dł inż. Szymon Cybulski

Urząd Miejski w Głogoku
Wydział Planowania i Inwestycji
11-500 Głogówko, Al. 1 Maja 14
tel. 87 7324 122

Z up. Burmistrza
Naczelnik
Wydziału Planowania i Inwestycji
Adam Baran

LEGENDA:

Oznaczenia dotyczące decyzji o ustalającej warunki dla lokalizacji inwestycji celu publicznego



Obszar nie objęty planowaną inwestycją

Linie rozgraniczające teren inwestycji

WPL.6733.02.2023.AF

ZAŁĄCZNIK GRAFICZNY NR 1 DO DECYZJI USTALAJĄCEJ WARUNKI DLA LOKALIZACJI INWESTYCJI
CELU PUBLICZNEGO NA DZIAŁKACH NR: 293, 275/51, 275/53, 275/52, 275/55, 275/54, 275/17,
3/8, 275/63, 275/100, 275/62, 275/60, 275/59, 275/83, 275/56, 275/58, 275/82, 275/66,
275/103, 275/101, 275/104, 275/117, 275/16 oraz 275/67 w obrębie Głogówko OJ, m. Głogówko

Skala 1:1000

Opracował:

Projekt decyzji sporządził na podstawie
art. 5 pkt 4 ustawy o planowaniu i zagospodarowaniu przestrzennym
dr inż. Szymon Czyż

